



PRZEKRÓJ

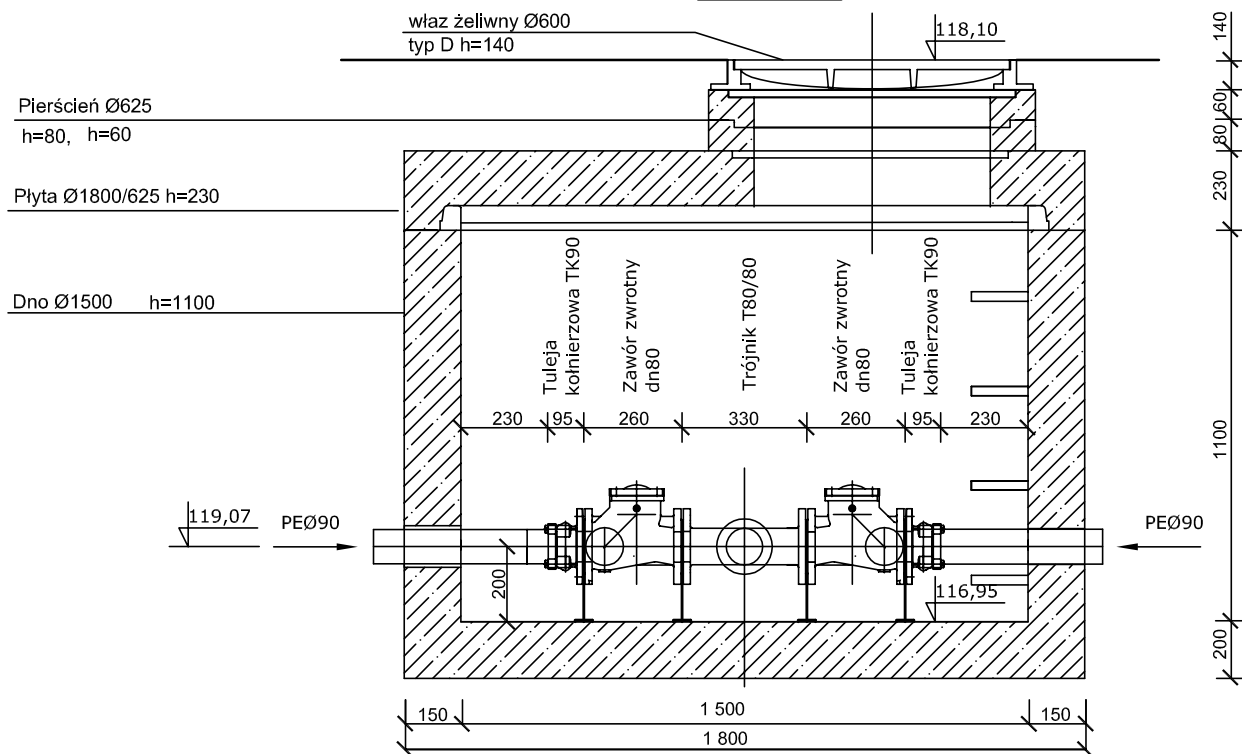

RZUT

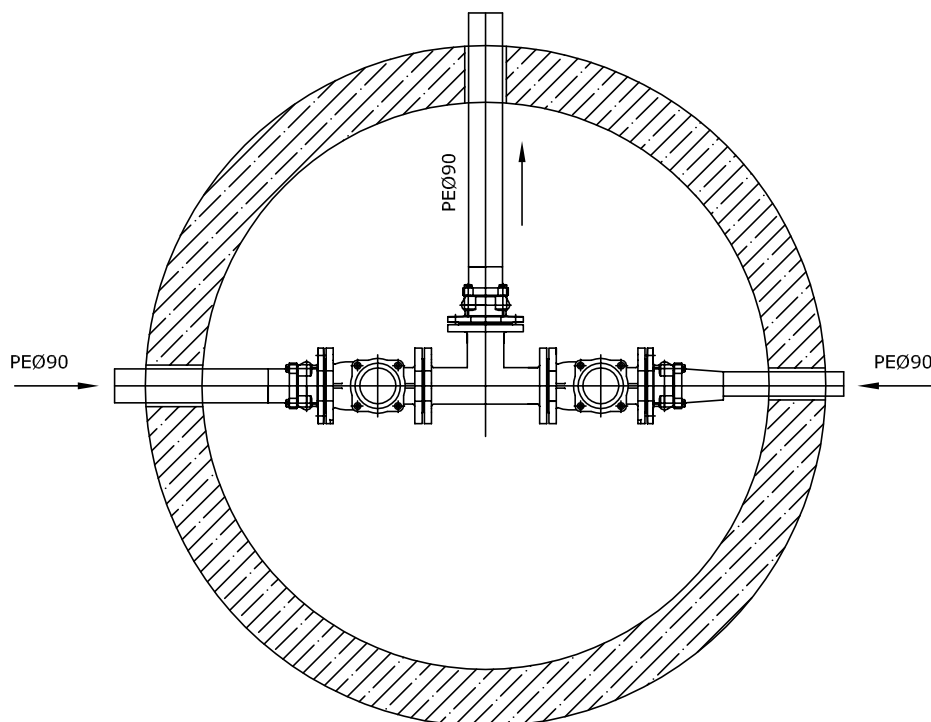

Zakład Projektowo-Usługowy Inżynierii Środowiska
"PRIMEKO"

62-800 Kalisz, ul. Łódzka 210

tel/fax 62 767 02 63

www.primeko.com.pl e-mail: primeko@o2.pl

Stadium

PB-W

Skala

1: 20

Data oprac.

Czerwiec 2012r.

Obiekt
Adres

Budowa kanalizacji sanitarnej wraz z
przyłączami w miejscowości Wola Książęca
gm. Kotlin

Nazwa
rysunku

KOMORA ROZDZIELCZA

Projektant

inż. J. Grzelak

7131-7132/37/PW/2002

Opracował

Mgr inż. M. Małusiak

Rys nr.

3.10