


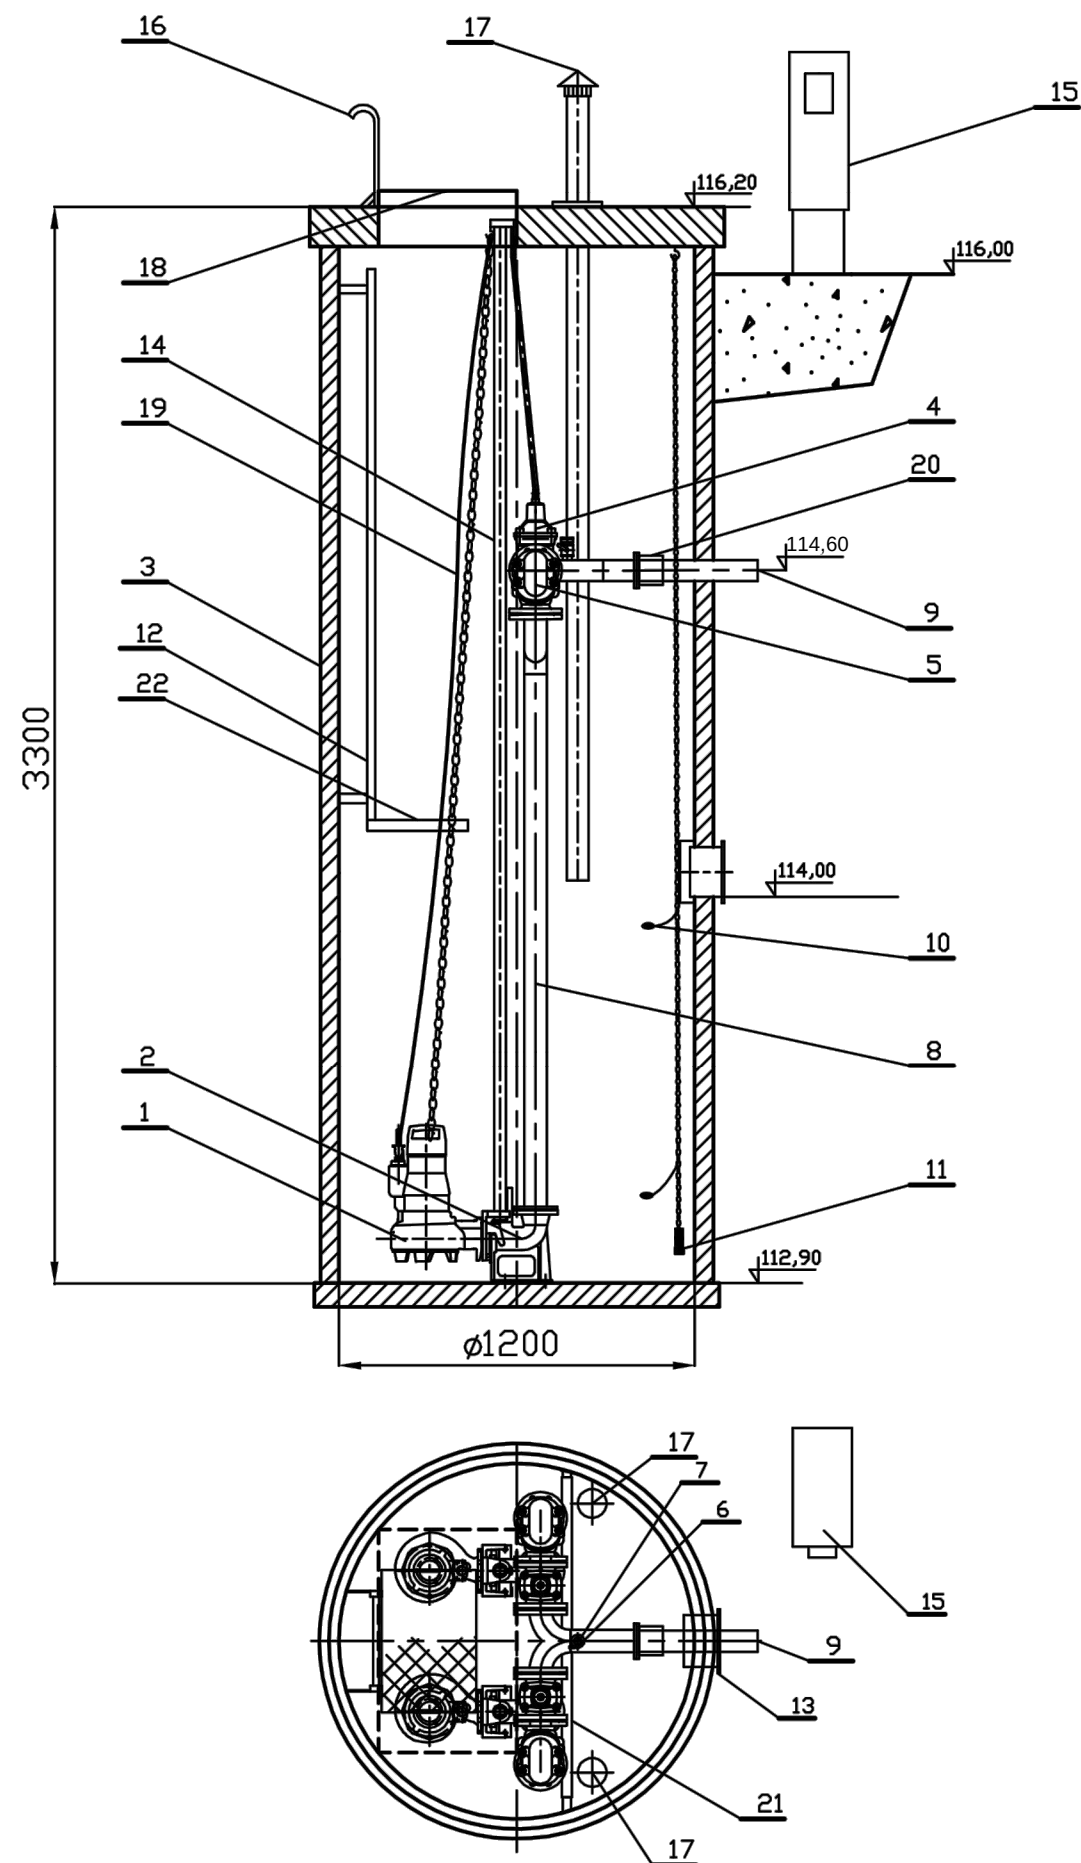

22	Podest obsługowy	1	stal nierdzewna
21	Belka wsporcza (regulowana)	1	stal nierdzewna
20	Złączka stal/PE 80/90	1	
19	Całuch	2	stal nierdzewna
18	Wąż wejściowy	1	stal nierdzewna
17	Kominek went. naw/wyw	2	
16	Poręcz	1	stal nierdzewna
15	Szafa sterownicza	1	
14	Prowadnice rurowe	4	stal nierdzewna
13	Kr. cieć napływowy	1	PVC
12	Drabinka	1	stal nierdzewna
11	Sonda hydrostatyczna	1	
10	Wyłłącznik pływakowy	2	
9	Kr. cieć tłoczny	1	PE90
8	Układ tłoczny DN65/80	1	stal nierdzewna
7	Zaw. r kulowy DN50	1	
6	Nasada łącząca T52	1	
5	Zaw. r zwrotny kolanowy DN65	2	Żeliwo
4	Zasuwa klinowa DN65	2	Żeliwo
3	Zbiornik	1	polimerobeton
2	Kolano stopowe	2	Żeliwo
1	Pompa zatapialna	2	
Lp	Nazwa	Ilość	Materiał

Zakład Projektowo-Usługowy Inżynierii Środowiska "PRIMEKO"		Stadium	PB-W
62-800 Kalisz, ul. Łódzka 210 tel/fax 62 767 02 63 www.primeko.com.pl e-mail: primeko@o2.pl		Skala	---
		Data oprac.	Czerwiec 2012r.
Obiekt Adres	Budowa kanalizacji sanitarnej wraz z przyłączami w miejscowości Wola Książęca gm. Kotlin		
Nazwa rysunku	SCHEMAT PRZEPOMPOWNI ŚCIEKÓW PS-3		
Projektant	inż. J. Grzelak	upr. nr 7131-7132/32/PW/2002	Rys nr.
Opracował	Mgr inż. Ł. Cholewa		1.3