


wszystkie kable XzTKMXpw 3x2x0,5

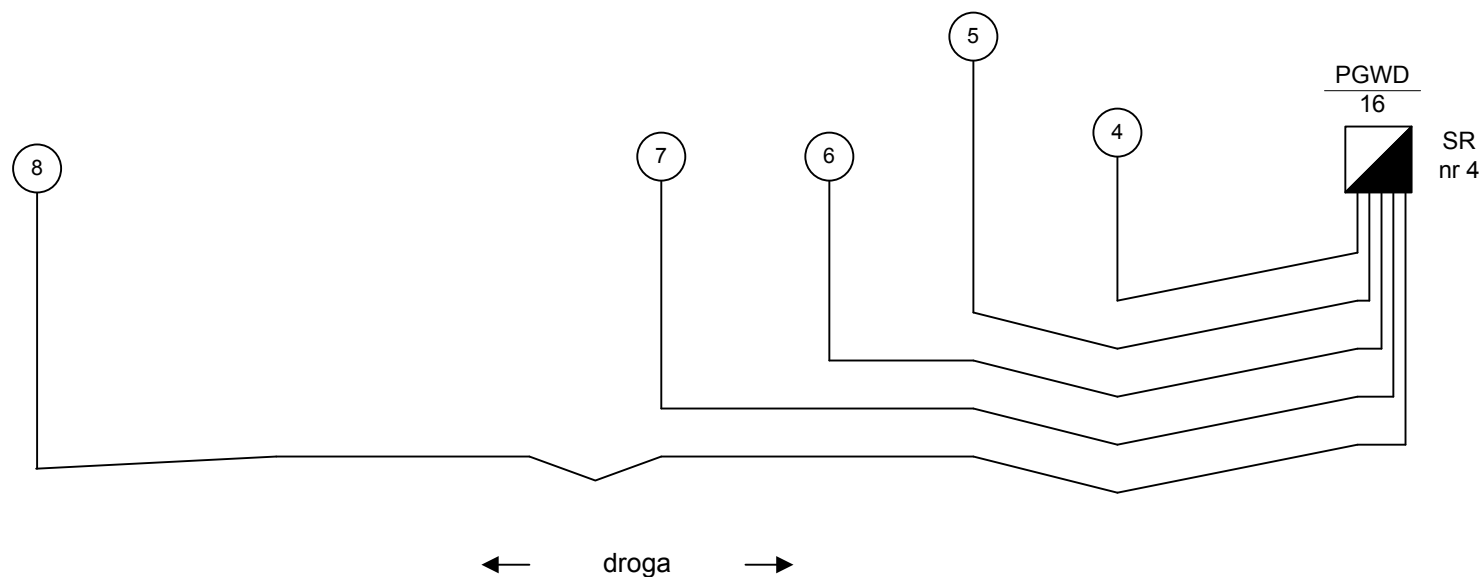

Legenda

- istniejący kabel
-  istniejący słupek

Przebudowa sieci telekomunikacyjnej			
Schemat istniejących przyłączy na kolizyjnym odcinku pomiędzy posesjami nr 4 do 8			
Opracował :	mgr inż. Bożena Urbańska nr upr.0152/96/U		
Obiekt :	Budowa kanalizacji sanitarnej wraz z przyłączami w m. Wola Książęca gm. Kotlin	Stadium: PB-PW	
		czerwiec 2012	
Inwestor :	Gmina Kotlin ul. Powstańców Wielkopolskich 3 63-220 Kotlin	Nr rys :5	
		Arkusz 1	Arkuszy 1