
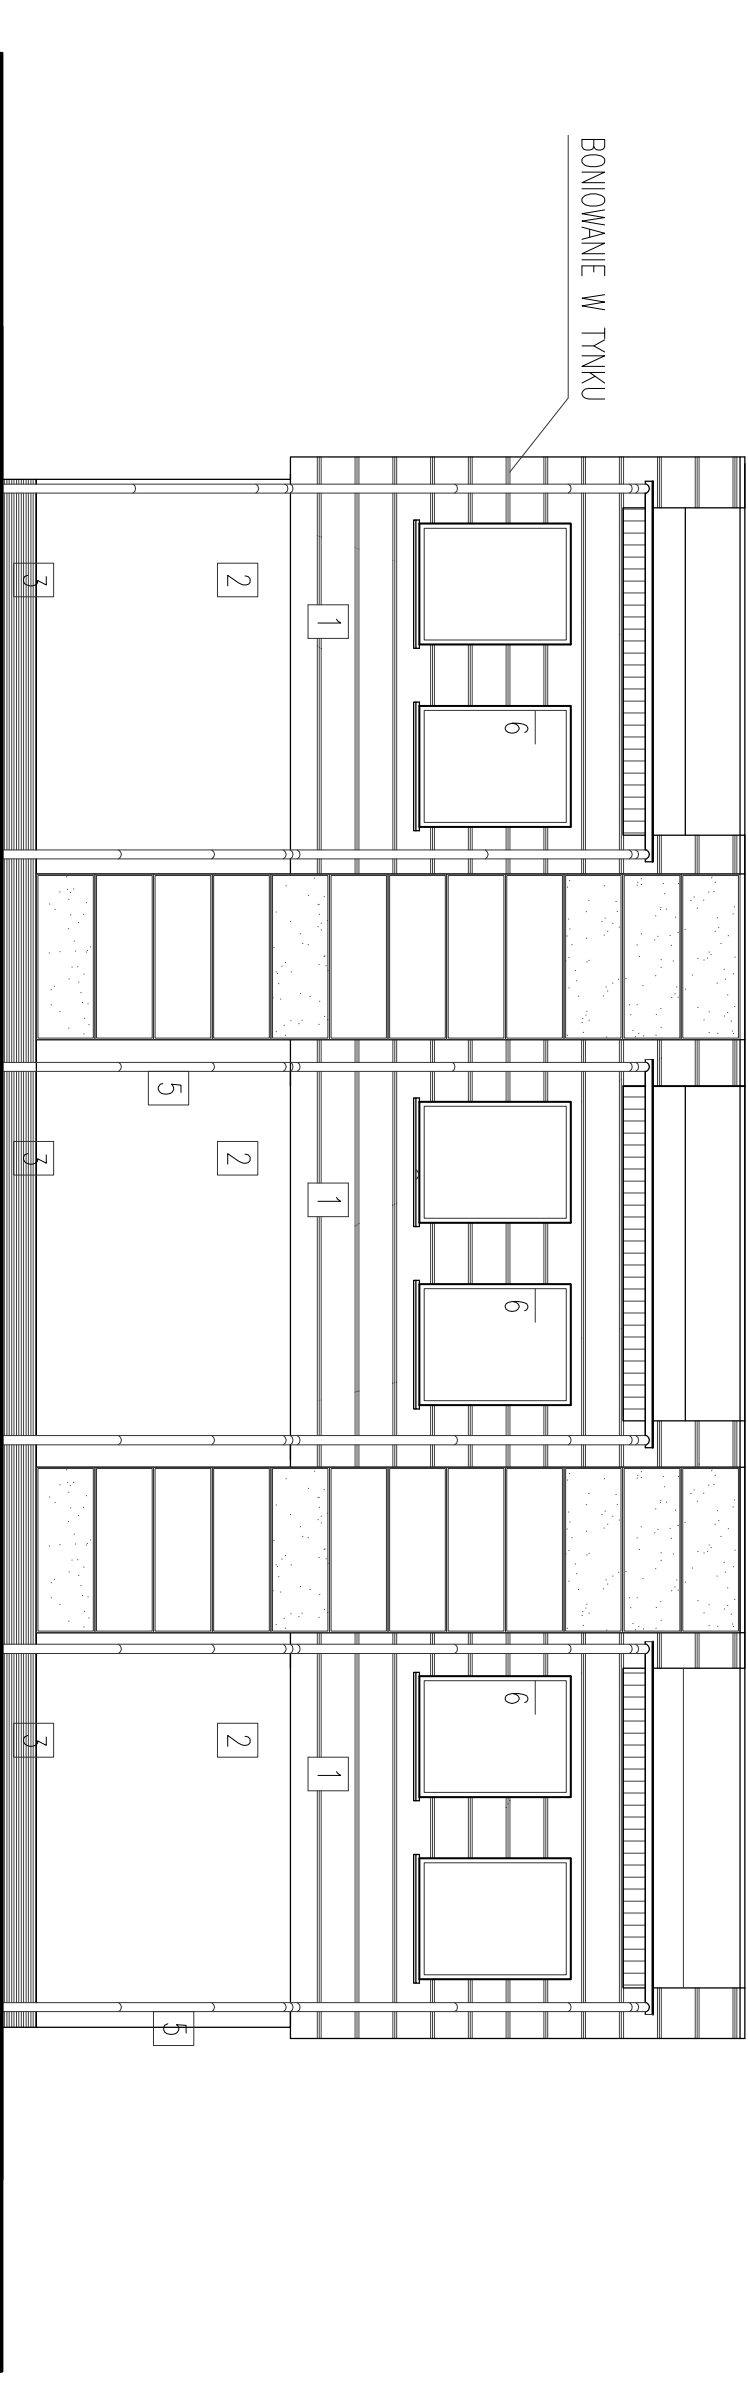


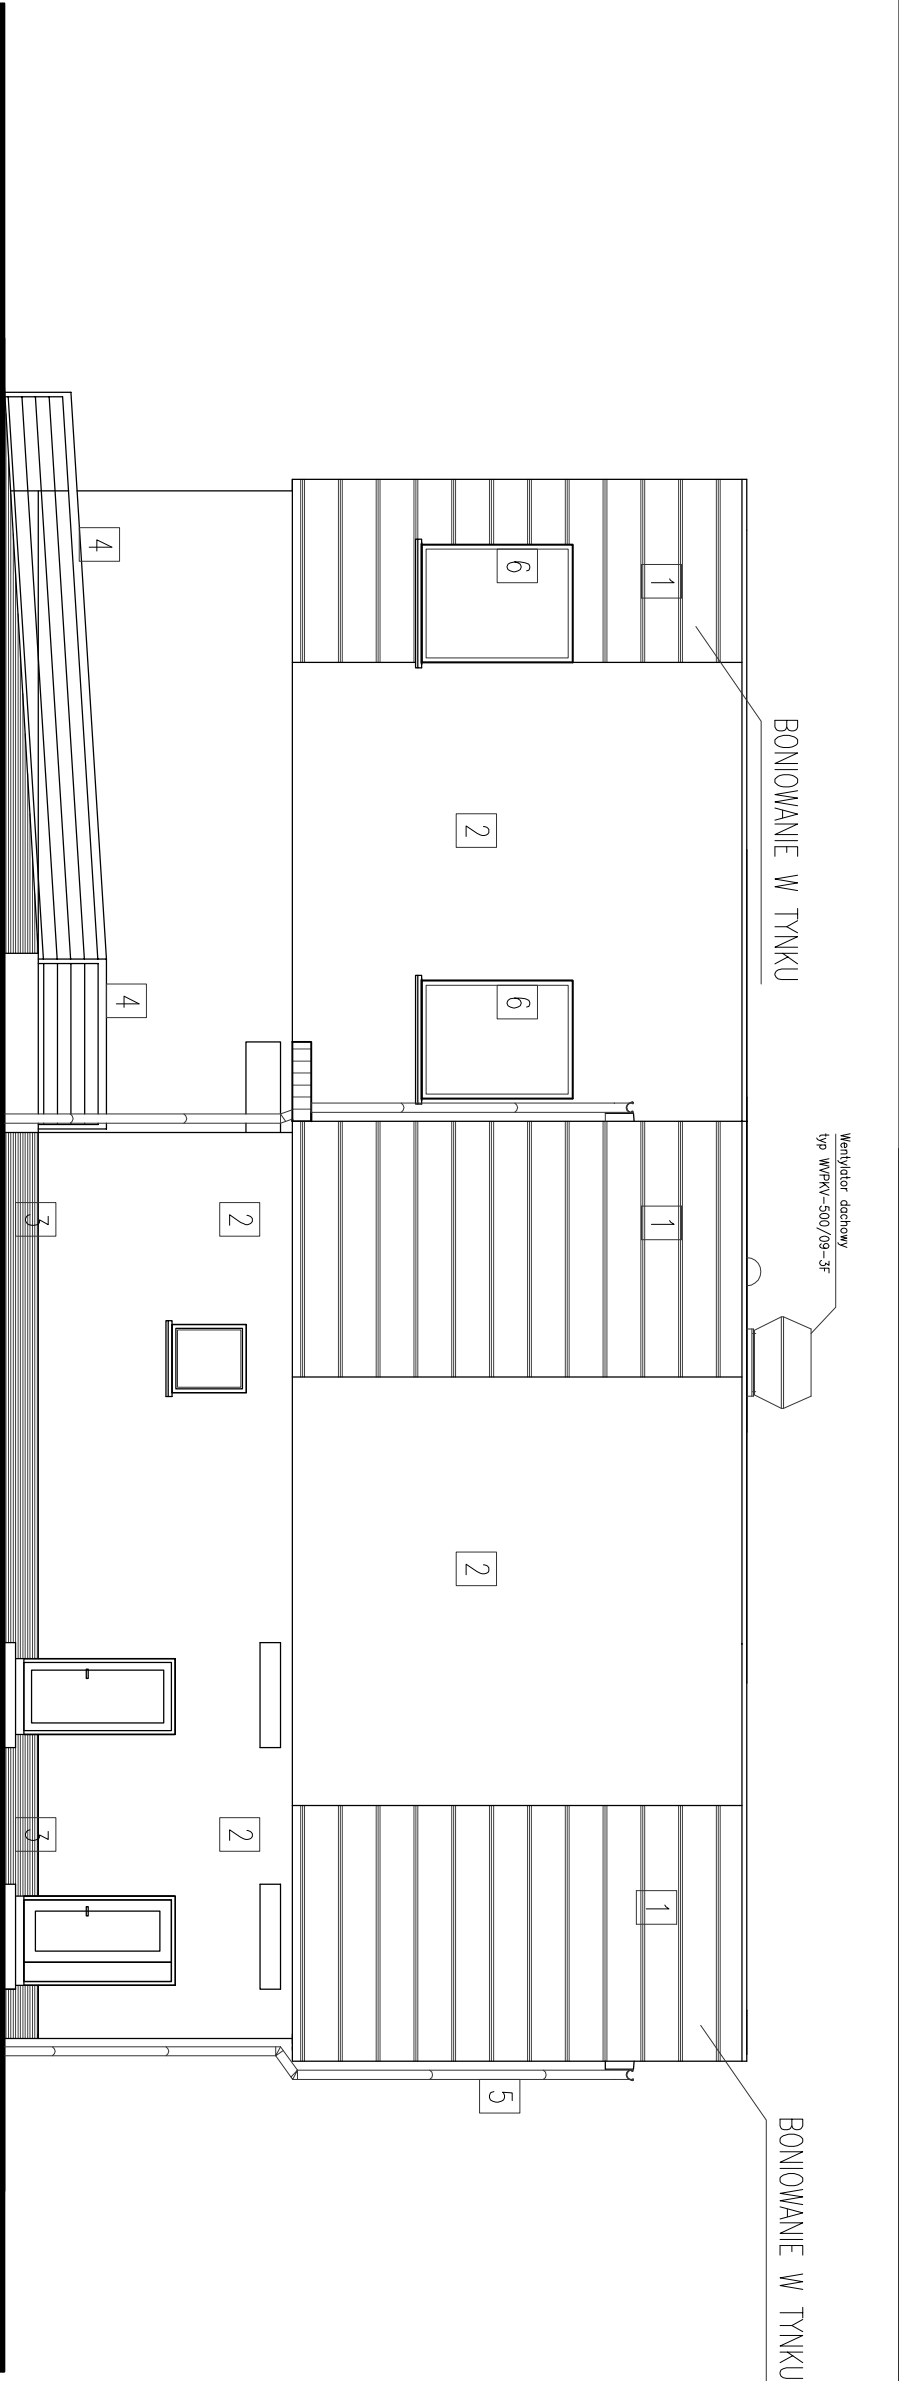

KOLORYSTYKA ELEWACJI

- 1 tynk typu "ATLAS" nr 0029
2 tynk typu "ATLAS" nr 0040
3 płytki klinkierowe – kolor jasnobłęzowy
4 elem. stłowe.
5 rymy i rury spust. – PCV
6 stłarka okienna i drzwiowa w kolorze białym

KOMINY PONAŁ DACHEM OBLÓŻONE PŁYTKAMI KLINKIEROWYMI

TYTUŁ RYSUNKU: ELEWACJE		Pracownia Architektoniczna „ARCUS” mgr inż. arch. WIESŁAW MOTYL ul. Kołomyjska 18 40-060 Katowice tel.: 62 592 42 01 fax: 62 592 42 01 e-mail: po.arcus@wp.pl			SKALA: 1:100
TEMAT: LOKALIZACJA: INWESTOR: PROJEKTANT: SPRAWDZAJĄCY ARCHITEKTURY: KONSTRUKCJA: SPRAWDZAJĄCY KONSTRUKCJI:	ROZBUDOWA I PRZEBUDOWA ISTNIEJĄCEGO TOWARU STRAŻAKA CELEM URZĄDZENIA TOWARU KULTURY Z BIBLIOTEKĄ GMINA KOTLIN KOTLIN UL. POWSTAŃCÓW WIELKOPOLSKICH 1 MGR INŻ. ARCH. WIESŁAW MOTYL MGR INŻ. RADOŚŁAW TORZYŃSKI INŻ. JAN CZABAŃSKI INŻ. PAWEŁ WOŹNIAK	BRANŻA: ARCHITEKTURA NR PRZYN. DO DZP: WP-0317 NR PRZYN. DO DZP: WP-0227 NR PRZYN. DO DZP: WKP/BO/0646/01 NR PRZYN. DO DZP: WKP/BO/0084/03	DATA: 15.12.2011 PROJEKT: PROJEKT: PROJEKT: PROJEKT: PROJEKT:		