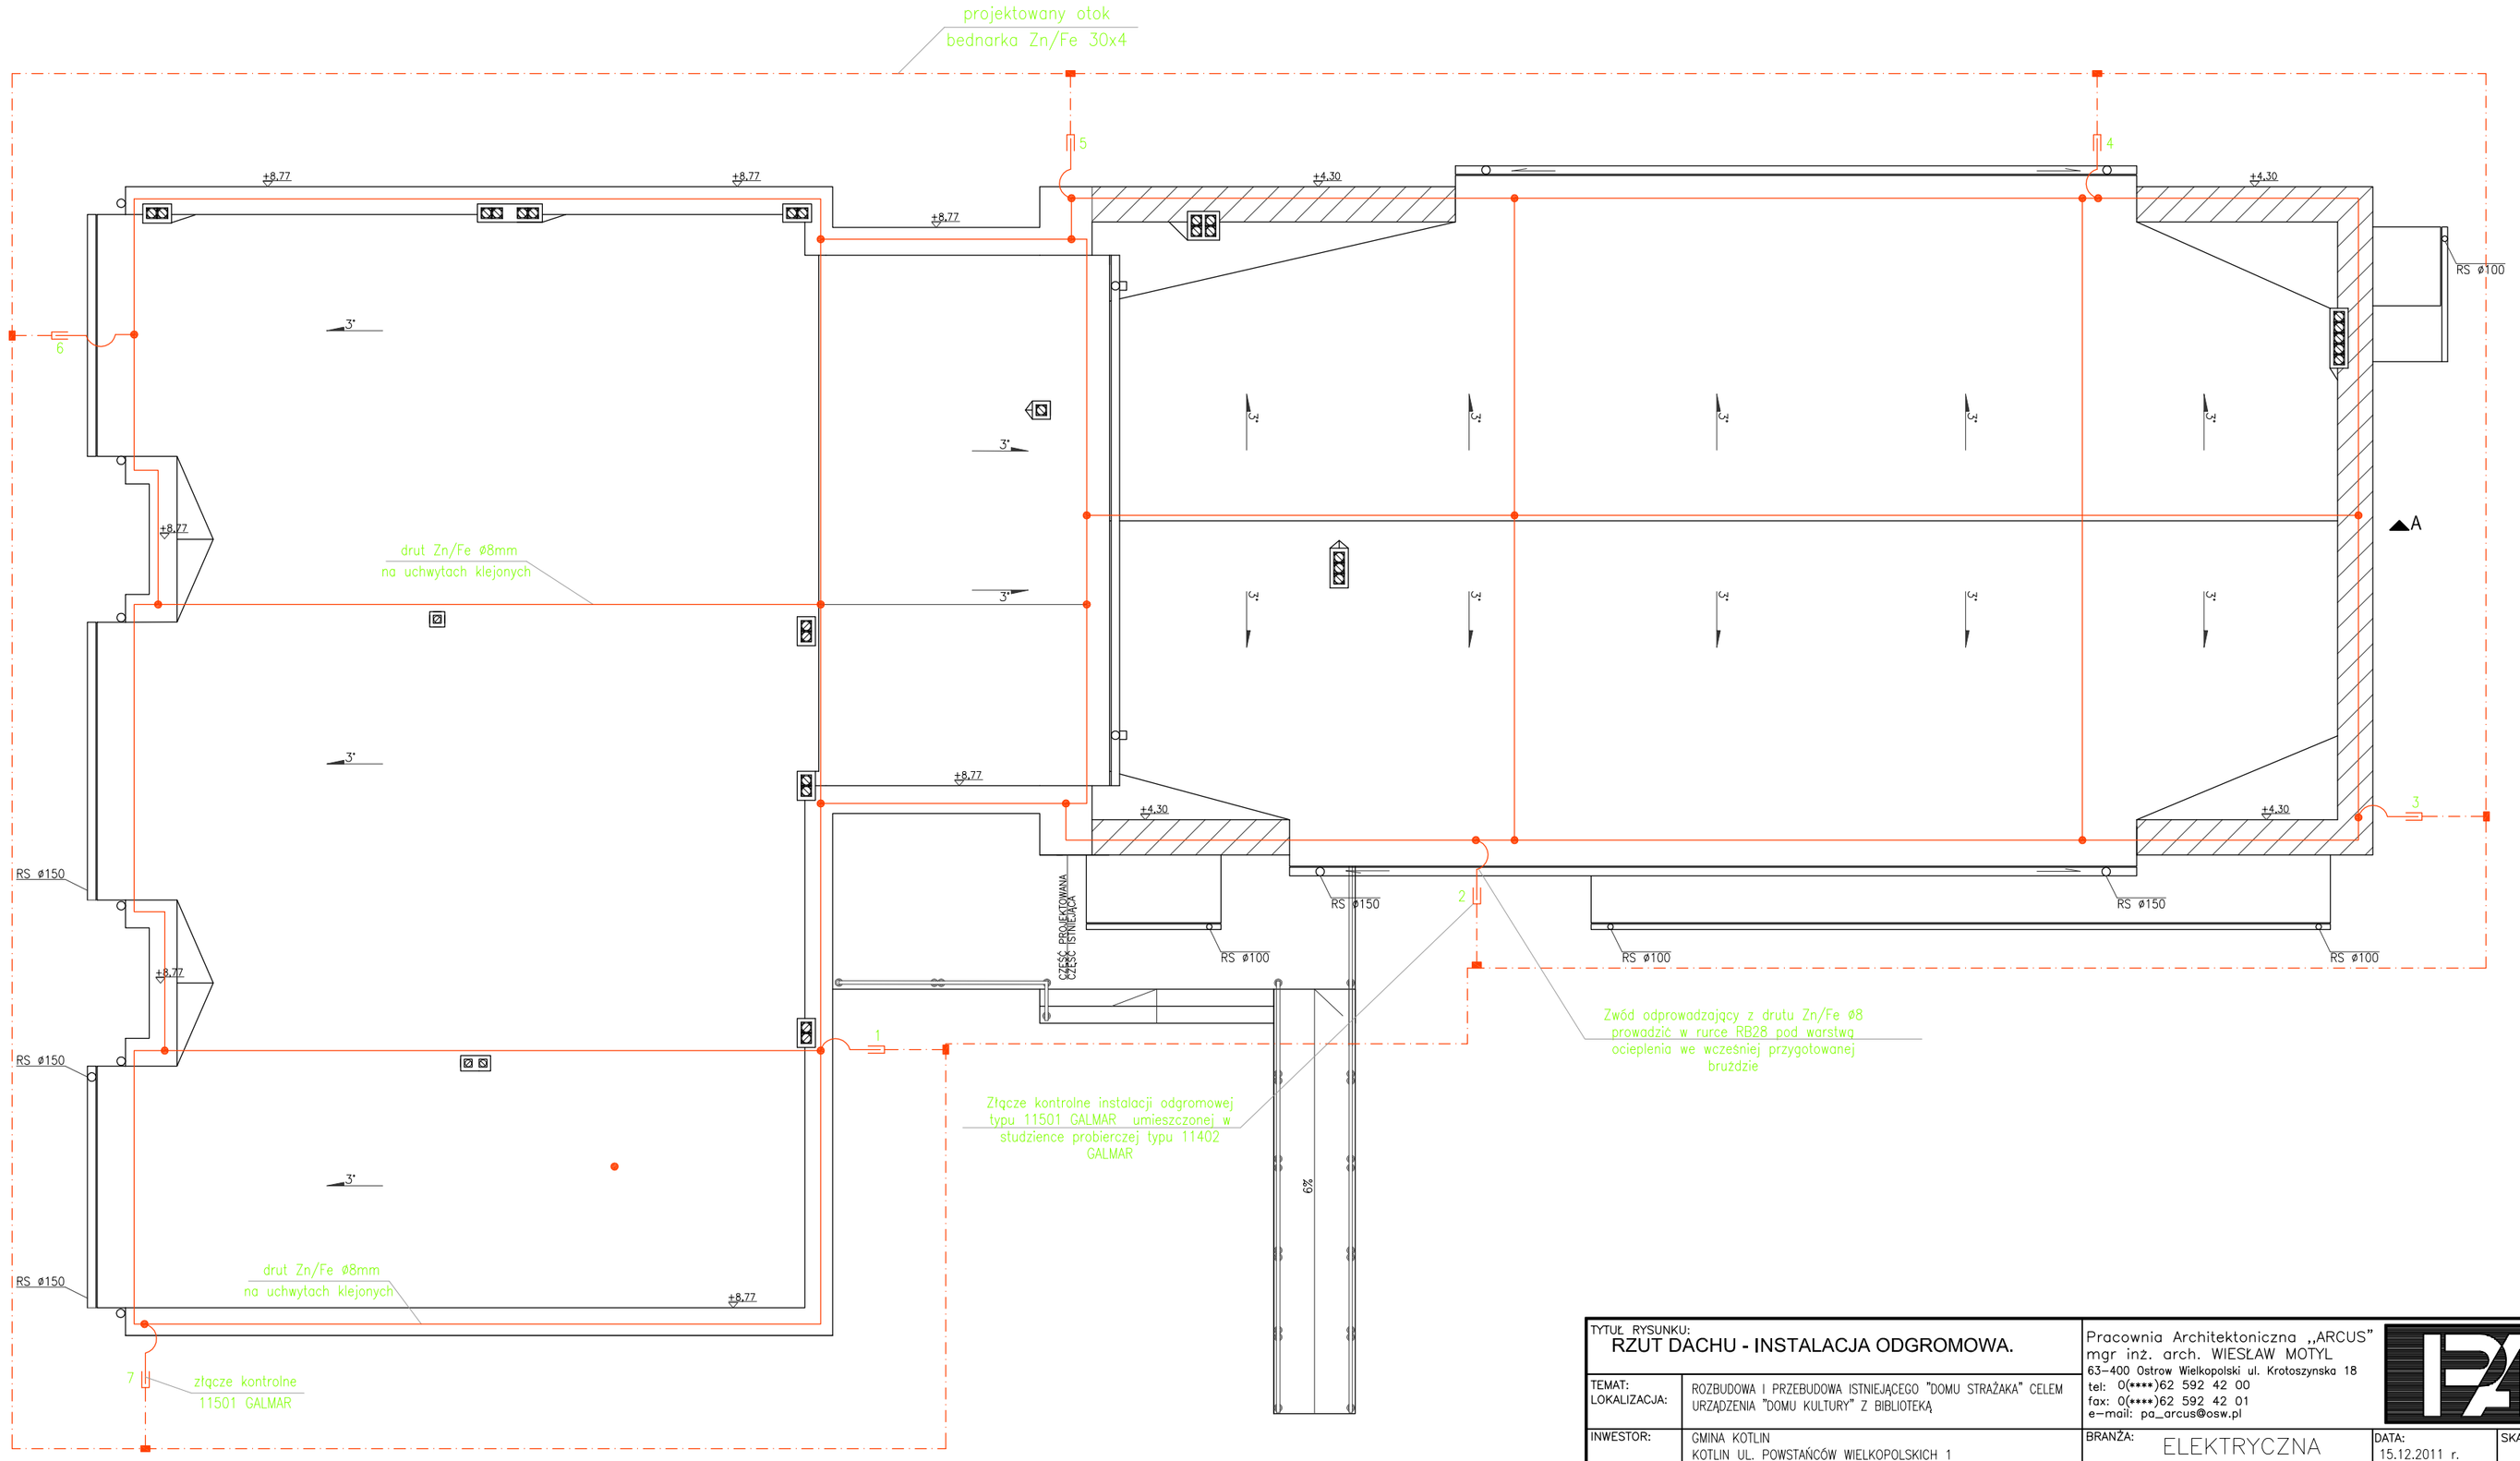

TYTUŁ RYSUNKU: RZUT DACHU - INSTALACJA ODGROMOWA.		Pracownia Architektoniczna „ARCUS" mgr inż. arch. WIESŁAW MOTYL 63-400 Ostrow Wielkopolski ul. Krotoszynska 18 tel: 0(****)62 592 42 00 fax: 0(****)62 592 42 01 e-mail: pa_arcus@osw.pl			
TEMAT: LOKALIZACJA:	ROZBUDOWA I PRZEBUDOWA ISTNIEJĄCEGO "DOMU STRAŻAKA" CELEM URZĄDZENIA "DOMU KULTURY" Z BIBLIOTEKĄ				
INWESTOR:	GMINA KOTLIN KOTLIN UL. POWSTAŃCÓW WIELKOPOLSKICH 1	BRANŻA: ELEKTRYCZNA		DATA: 15.12.2011 r.	SKALA: 1:100
PROJEKTANT:	MGR INŻ. JÓZEF KUPCZYK	Nr upr. UAN 8386-23/85	Nr przyn. do izby. WKP/IE/2658/01	PODPIS:	
ASYSTENT PROJEKTANTA:	INŻ. ARKADIUSZ KOPERDOWSKI	Nr upr.	Nr przyn. do izby.	PODPIS:	NR RYS: 5
ASYSTENT PROJEKTANTA:		Nr upr.	Nr przyn. do izby.	PODPIS:	