


T2

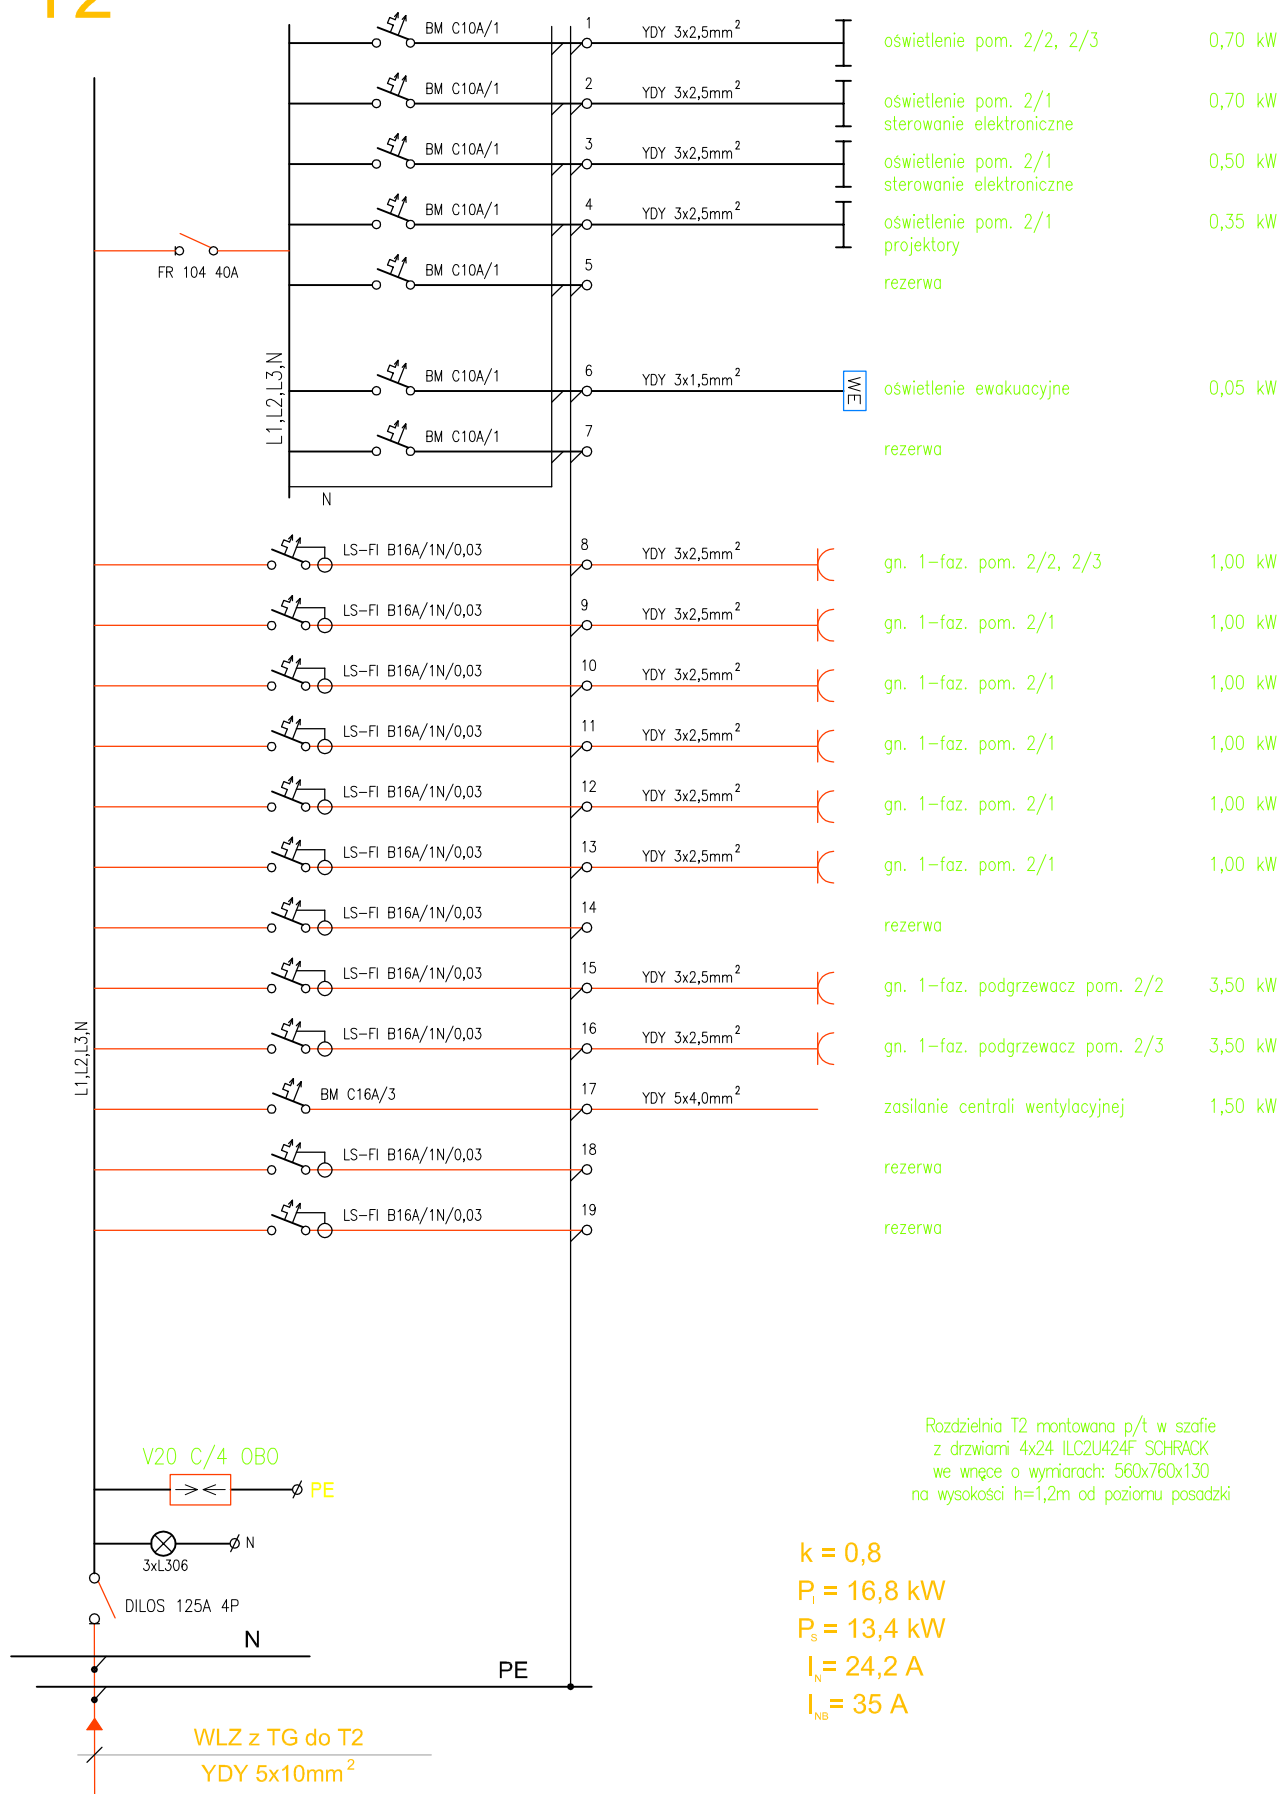

Rozdzielnia T2 montowana p/t w szafie z drzwiami 4x24 ILC2U424F SCHRACK we wnęce o wymiarach: 560x760x130 na wysokości h=1,2m od poziomu posadzki

$k = 0,8$

$P_i = 16,8 \text{ kW}$

$P_s = 13,4 \text{ kW}$

$I_n = 24,2 \text{ A}$

$I_{NB} = 35 \text{ A}$

TYTUŁ RYSUNKU: SCHEMAT TABLICZY T2.		Pracownia Architektoniczna „ARCUS” mgr inż. arch. WIESŁAW MOTYL 63-400 Ostrow Wielkopolski ul. Krotoszyńska 18 tel: 0(***62 592 42 00 fax: 0(***62 592 42 01 e-mail: pa_arcus@osw.pl	
TEMAT: LOKALIZACJA:	ROZBUDOWA I PRZEBUDOWA ISTNIEJĄCEGO "DOMU STRAŻAKA" CELEM URZĄDZENIA "DOMU KULTURY" Z BIBLIOTEKĄ	BRANŻA: ELEKTRYCZNA DATA: 15.12.2011 r. SKALA:	
INWESTOR:	GMINA KOTLIN KOTLIN UL. POWSTAŃCÓW WIELKOPOLSKICH 1		
PROJEKTANT:	MGR INŻ. JÓZEF KUPCZYK	Nr upr. UAN 8386-23/85	Nr przyn. do izby. WKP/IE/2658/01
ASYSTENT PROJEKTANTA:	INŻ. ARKADIUSZ KOPERDOWSKI	Nr upr.	Nr przyn. do izby.
ASYSTENT PROJEKTANTA:		Nr upr.	Nr przyn. do izby.
		NR RYS: 9	