


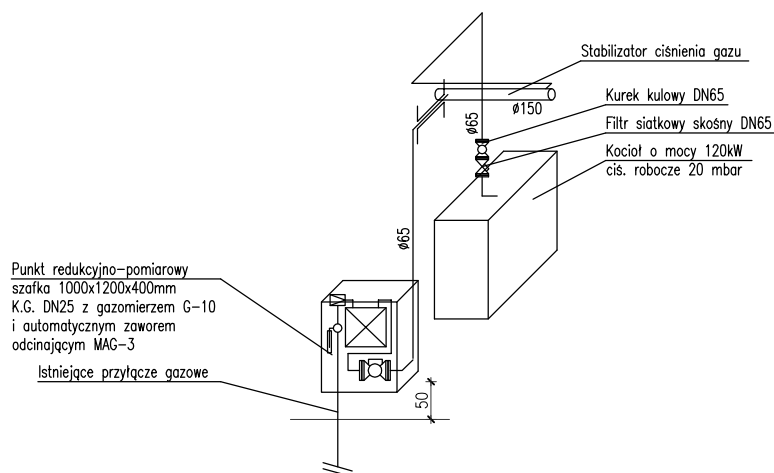

Tytuł rysunku:		INSTALACJA GAZU - ROZWINIĘCIE		Skala: 1:100
Stadium: PROJEKT BUDOWLANY		Branża: SANITARNA		Data: grudzień 2011r
Nazwa obiektu:	ROZBUDOWA I PRZEBUDOWA ISTNIEJĄCEGO "DOMU STRAŻAKA" CELEM URZĄDZENIA "DOMU KULTURY" Z BIBLIOTEKĄ			
Adres budowy:	dz. nr 118, 120, 123, 125, 128; sekcja 2B - Kotłין 62-220 Kotłין			Nr projektu:
Inwestor:	GMINA KOTLIN KOTLIN UL. POWSTAŃCÓW WIELKOPOLSKICH 1			Podpis:
Projektant:	mgr inż. Maciej Cyba upr. nr UAN 7342-3/94			Podpis:
Asystent proj:	tech. Krystian Kociemba			Podpis:
A.B.H. CYBA PRACOWNIA PROJEKTOWA 63-400 Ostrów Wielkopolski ul. Kościuszki 4/6, tel. (062) 736-83-14, fax. (062) 591-77-32				Rys nr: G2