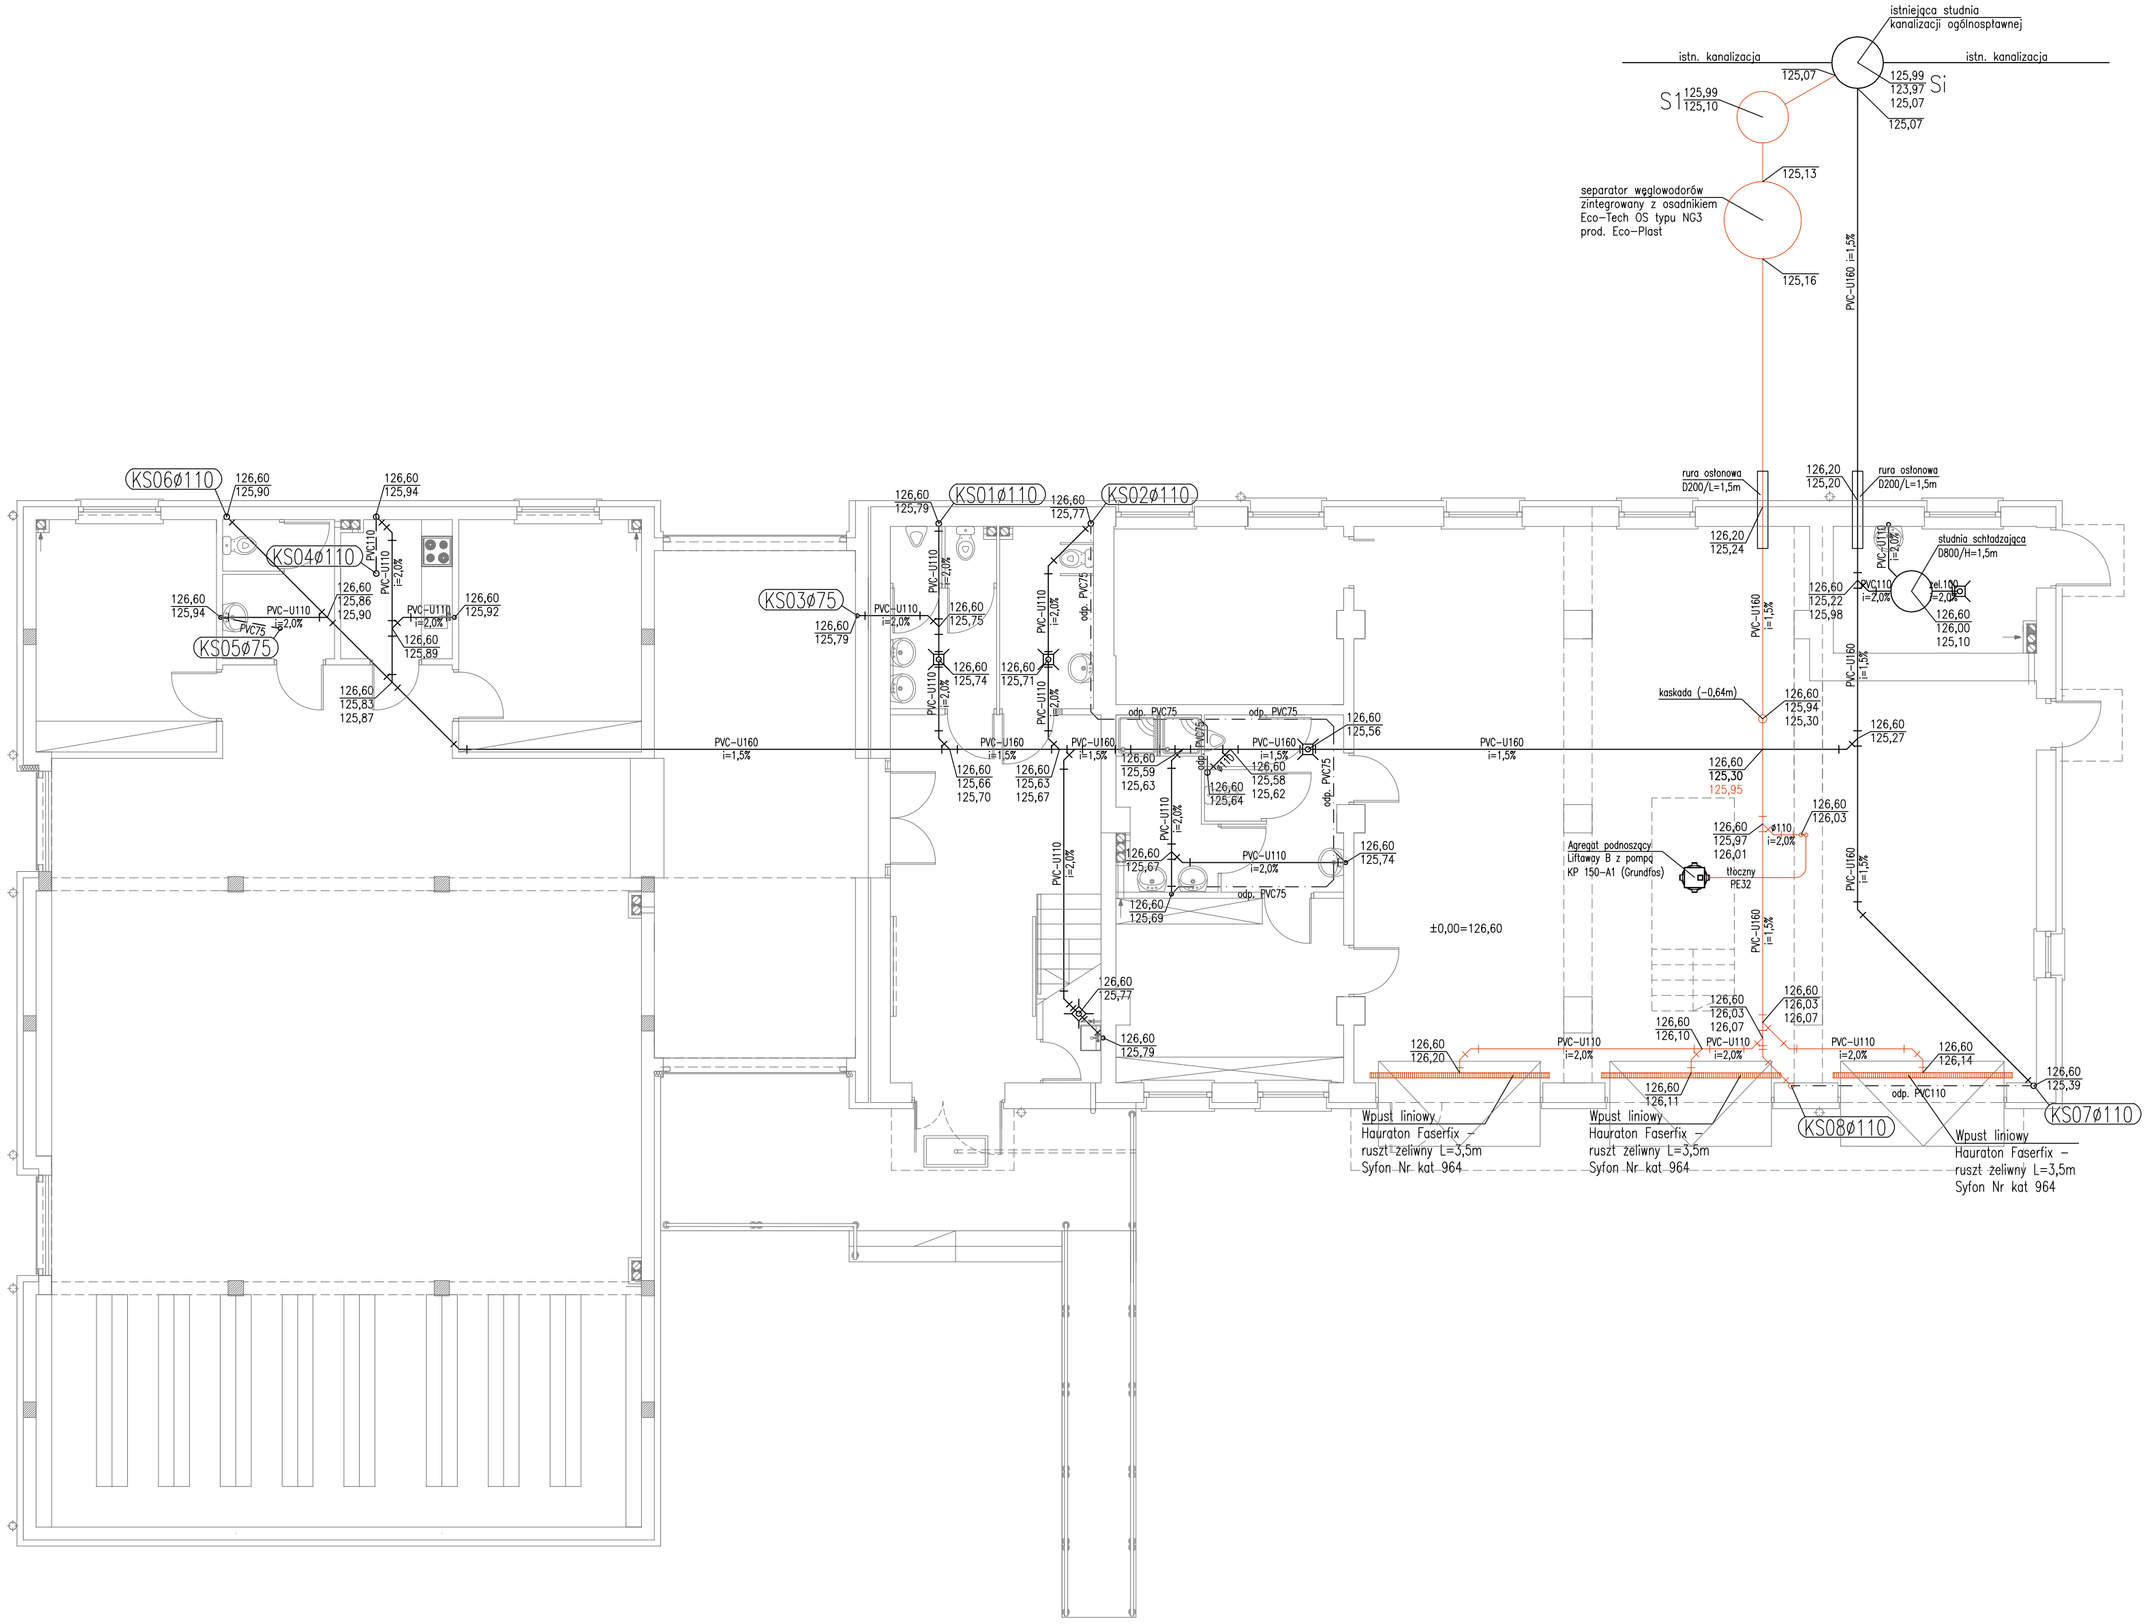

LEGENDA:

- kanalizacja sanitarna
- kanalizacja technologiczna
- rurociąg odpowietrzający

Tytuł rysunku: INSTALACJA KANALIZACJI SANITARNEJ - RZUT PARTERU		Skala: 1:100
Stadium: PROJEKT BUDOWLANY	Branża: SANITARNA	Data: grudzień 2011r
Nazwa obiektu:	ROZBUDOWA I PRZEBUDOWA ISTNIEJĄCEGO "DOMU STRAŻAKA" CELEM URZĄDZENIA "DOMU KULTURY" Z BIBLIOTEKĄ	
Adres budowy:	dz. nr 118, 120, 123, 125, 128; sekcja 2B - Kotlin 63-220 Kotlin	Nr projektu:
Inwestor:	GMINA KOTLIN KOTLIN UL. POWSTAŃCÓW WIELKOPOLSKICH 1	Podpis:
Projektant:	mgr inż. Maciej Cyba upr. nr UAN 7342-3/94	Podpis:
Asystent proj:	inż. Sławomir Grzegrzółka	Podpis:
A.B.H. CYBA PRACOWNIA PROJEKTOWA 63-400 Ostrów Wielkopolski ul. Kościuszki 4/6, tel. (062) 736-83-14, fax. (062) 591-77-32		Rys. nr: KS1