


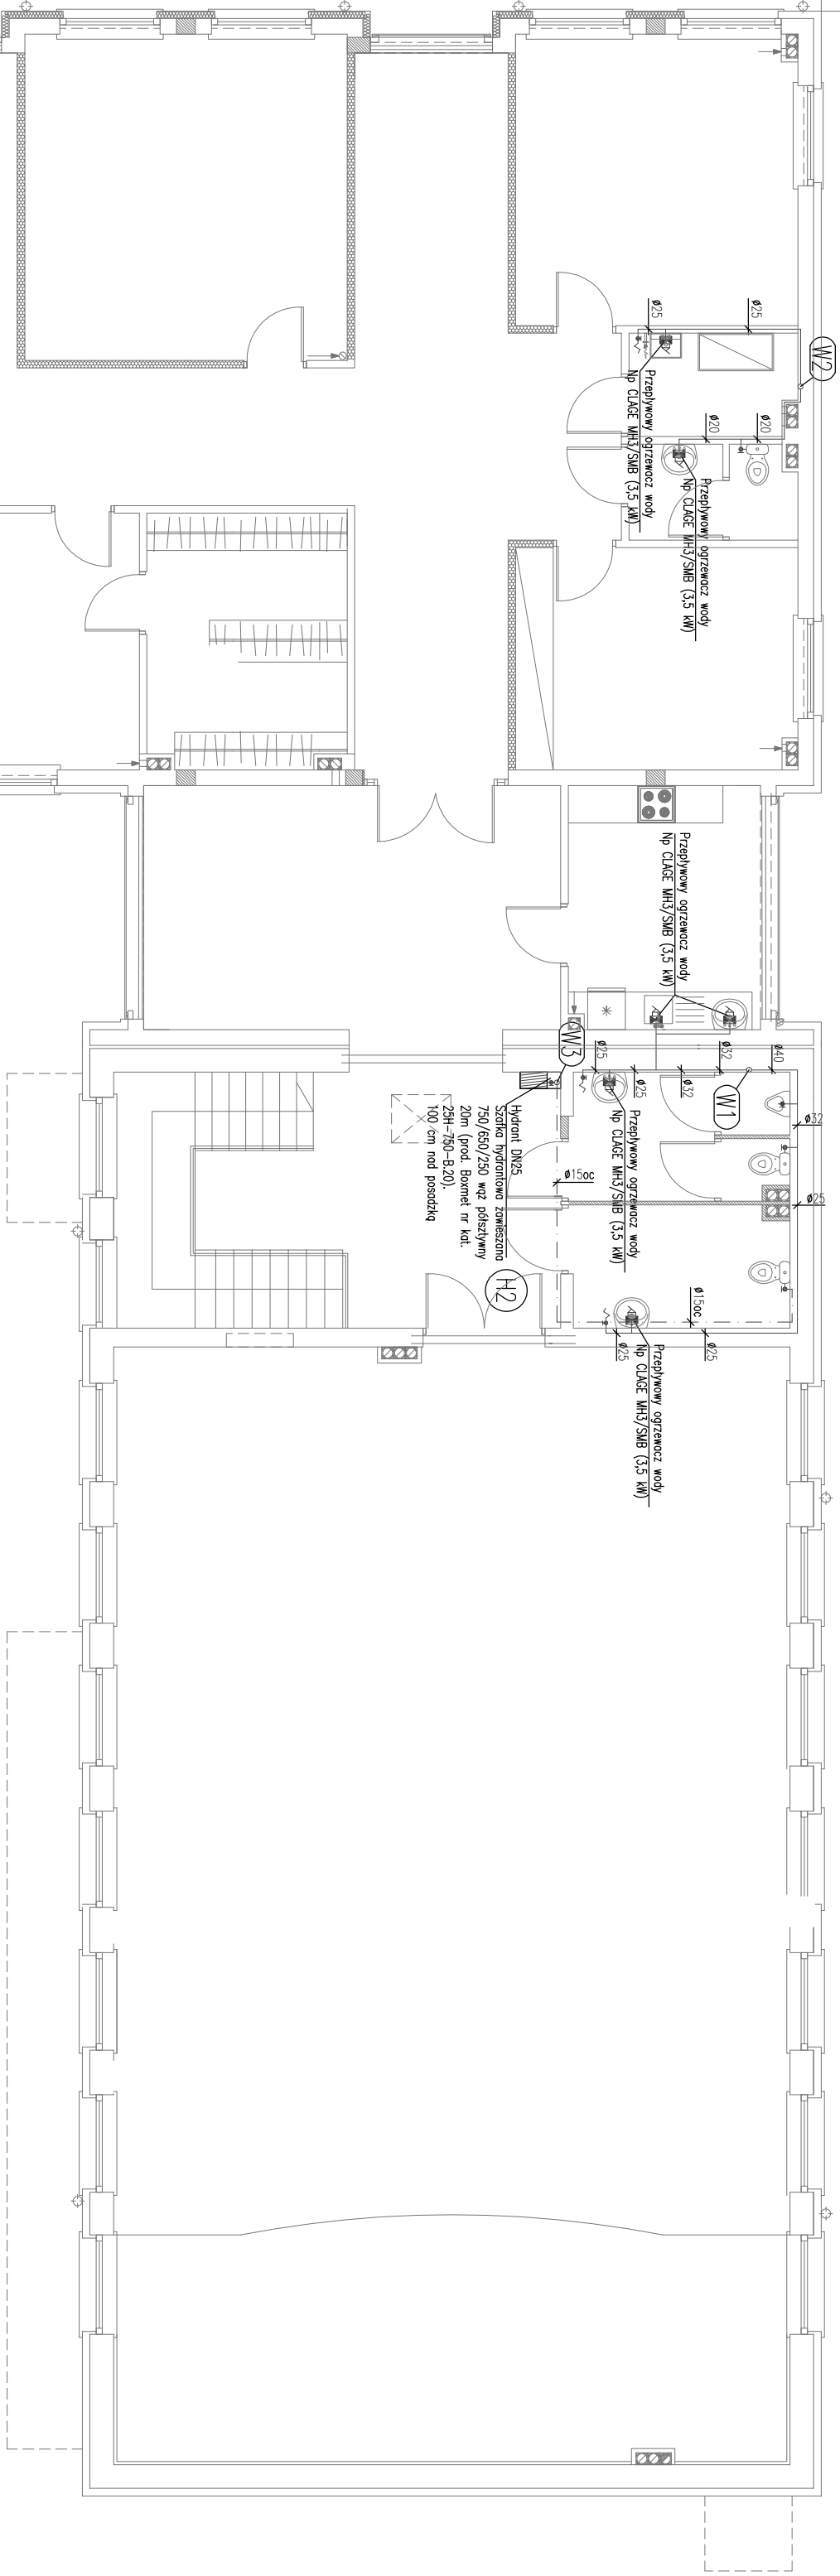

ZESTAWIENIE PRZYJĘTYCH ŚREDNIC
RUR POLIPROPYLENIOWYCH PP-R
typu Fusiotherm Stabi

D _s	D _s x S
Dz 20	20 x 2,8 mm
Dz 25	25 x 3,5 mm
Dz 32	32 x 4,5 mm
Dz 40	40 x 5,6 mm
Dz 50	50 x 6,9 mm
Dz 63	63 x 8,7 mm
Dz 75	75 x10,4 mm
Dz 90	90 x12,5 mm
Dz 110	110 x15,2 mm

Na rysunkach podano średnice zewnętrzne rur.
Zasilanie hydrantów wykonać z rur stalowych ocynkowanych
(na rys. podano sr. nominalne).

LEGENDA:

- instalacja wody zimnej
- - - - instalacja hydronowa
- - - - instalacja ciepłej wody użytkowej

Typu rysunku				Skala:
INSTALACJA WODOCIĄGOWA I P.O. - RZUT PIĘTRA				1:100
Stadium:	PROJEKT BUDOWLANY	Składowa:	SAMTASNA	
Nazwa obiektu:	ROZBUDOWA I PRZEBUDOWA ISTNIEJĄCEGO TOWARU STROZKA CELENI			
Adres budowy:	URZĄDZENIA DOWU KULTURY ZBIÓRTEWA			
	63-220 Kozłowa			
Inwestor:	GMINA KOTLIN			
Projektant:	KOTLINIŁ, KONSTANTOWI WIELKOPOLSKICH 1			
	mgr inż. Marek Cyba			
	upr. nr UAN 7342,3/94			
Wykonanie:	inż. Sławomir Grzegorzka			
	A.B.H. CYBA			
	PACOWNA PROJEKTOWA			
	63-400 Ostrow Wielkopolski ul. Koszarska 4B, tel. (062) 736-53-14, fax. (062) 591-77-52			
	WK2			