



PRZEKRÓJ A-A

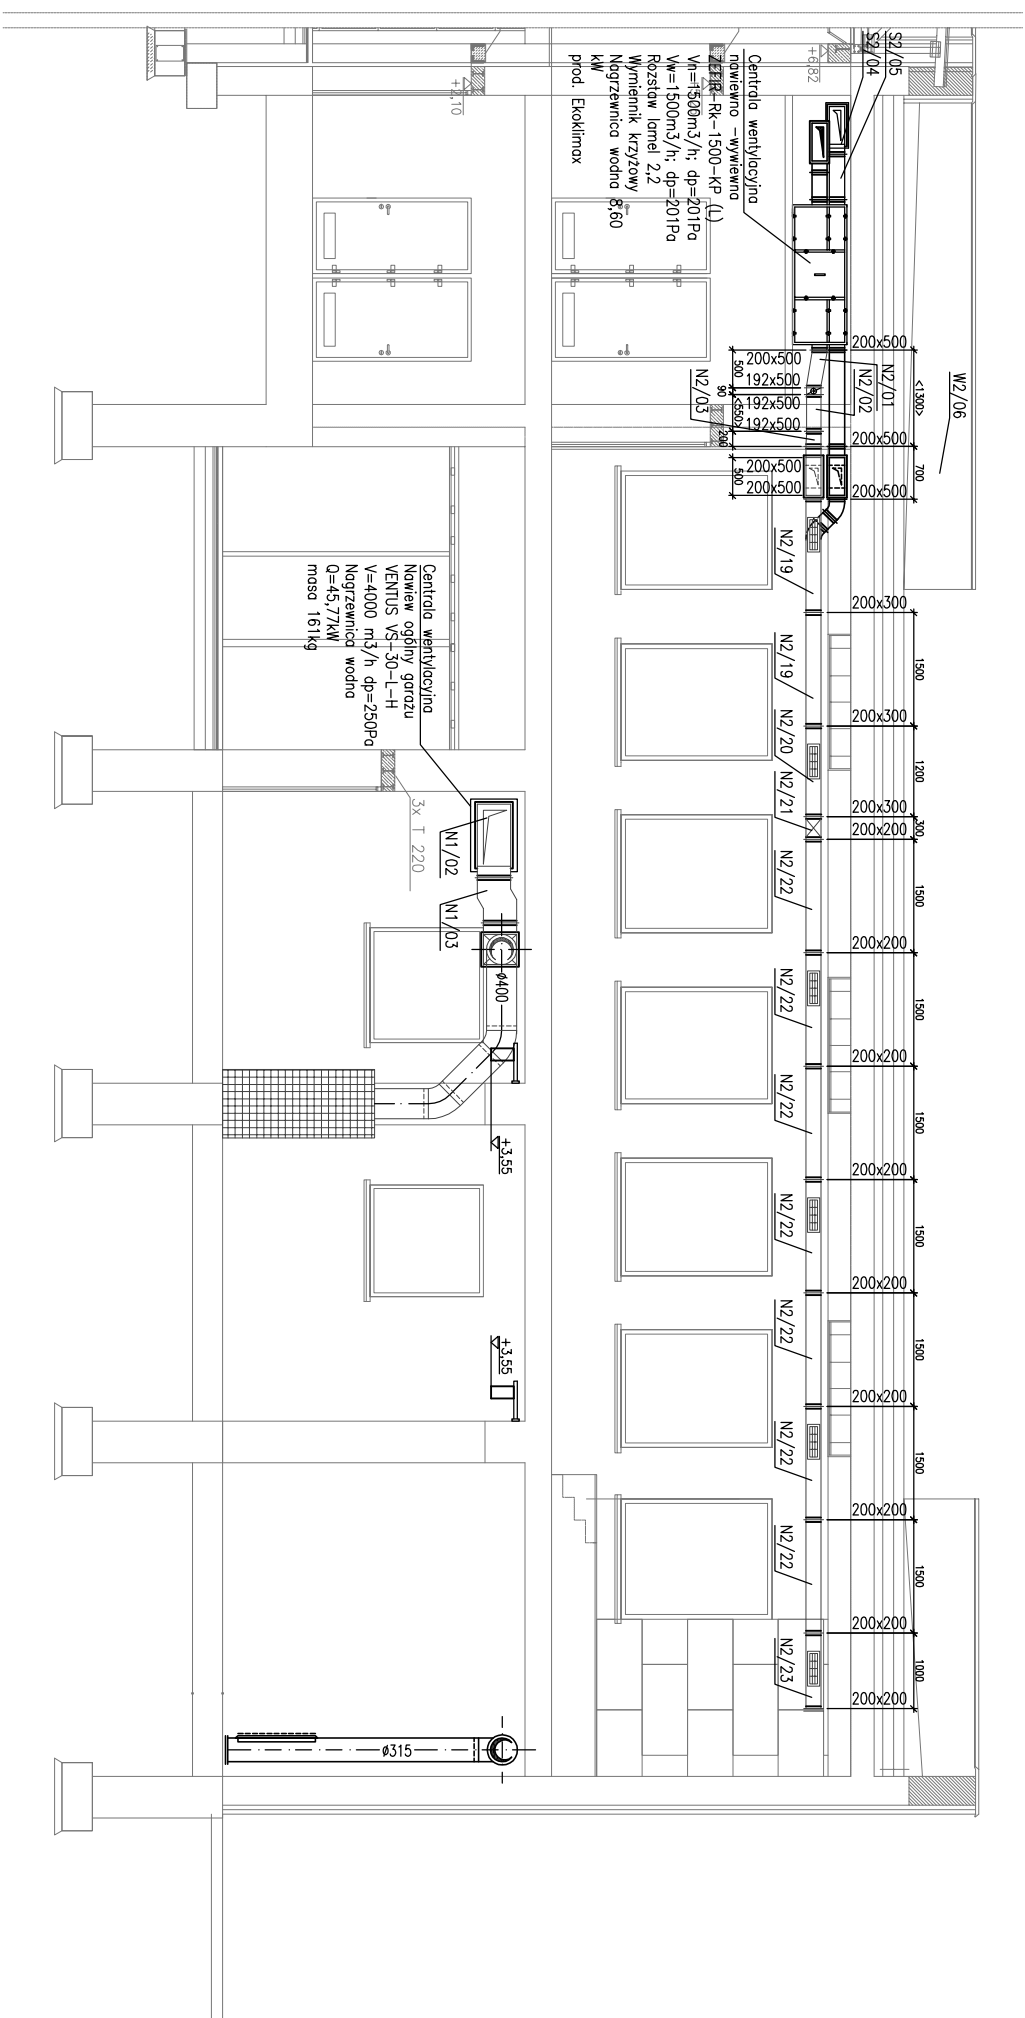

PRZEKRÓJ B-B

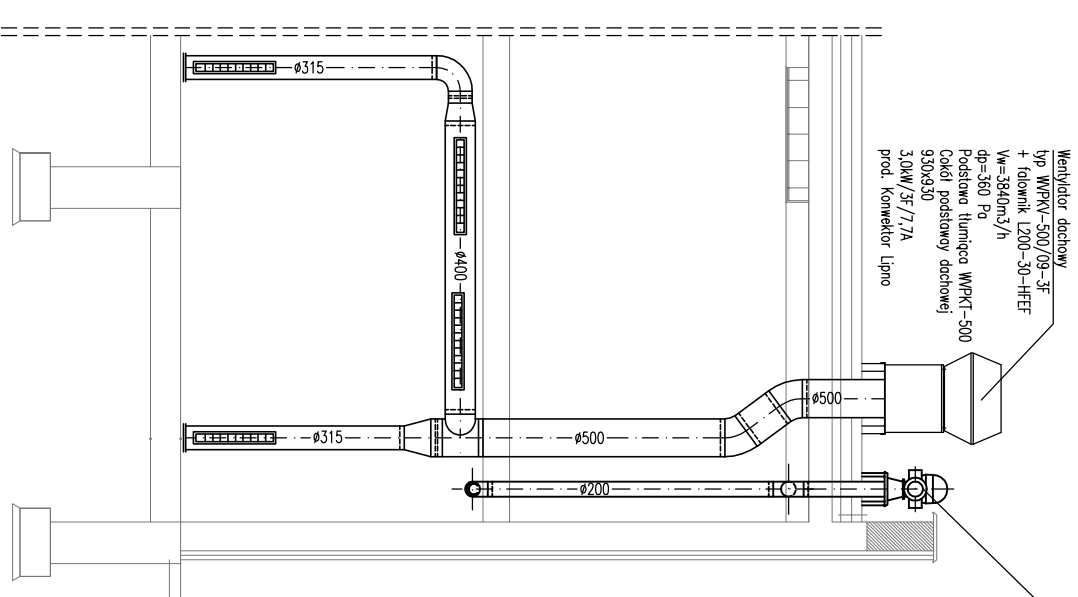

Instalacja Wentylacji i Mechanizacji - Prekroje					
Tytuł rysunku:					
Stosunek:		Projekt		Data:	
Nazwa obiektu:		Branża:		grudzień 2011r.	
Adres budowy:		ROZBUDOWA PRZEDEWNIĘCIEJ I STANOWISKA DOKŁADU STRZAŻAKÓW URZĄDZENIA DOMU KULTURY Z BIBLIOTEKĄ			
Inwestor:		dz. nr 118, 120, 123, 125, 128; sekcja 2B - Kotlin			
Projektant:		GMAJA KOTLIN KOTLIN UL. POWSTAŃCÓW WIELKOPOLSKICH 1			
Asystent proj.:		mgr inż. Maciej Cyba ul.pr. ul.N 734-2,394			
Inż. Wojtek Wiela		Podpis: Podpis:			
		Podpis:			