


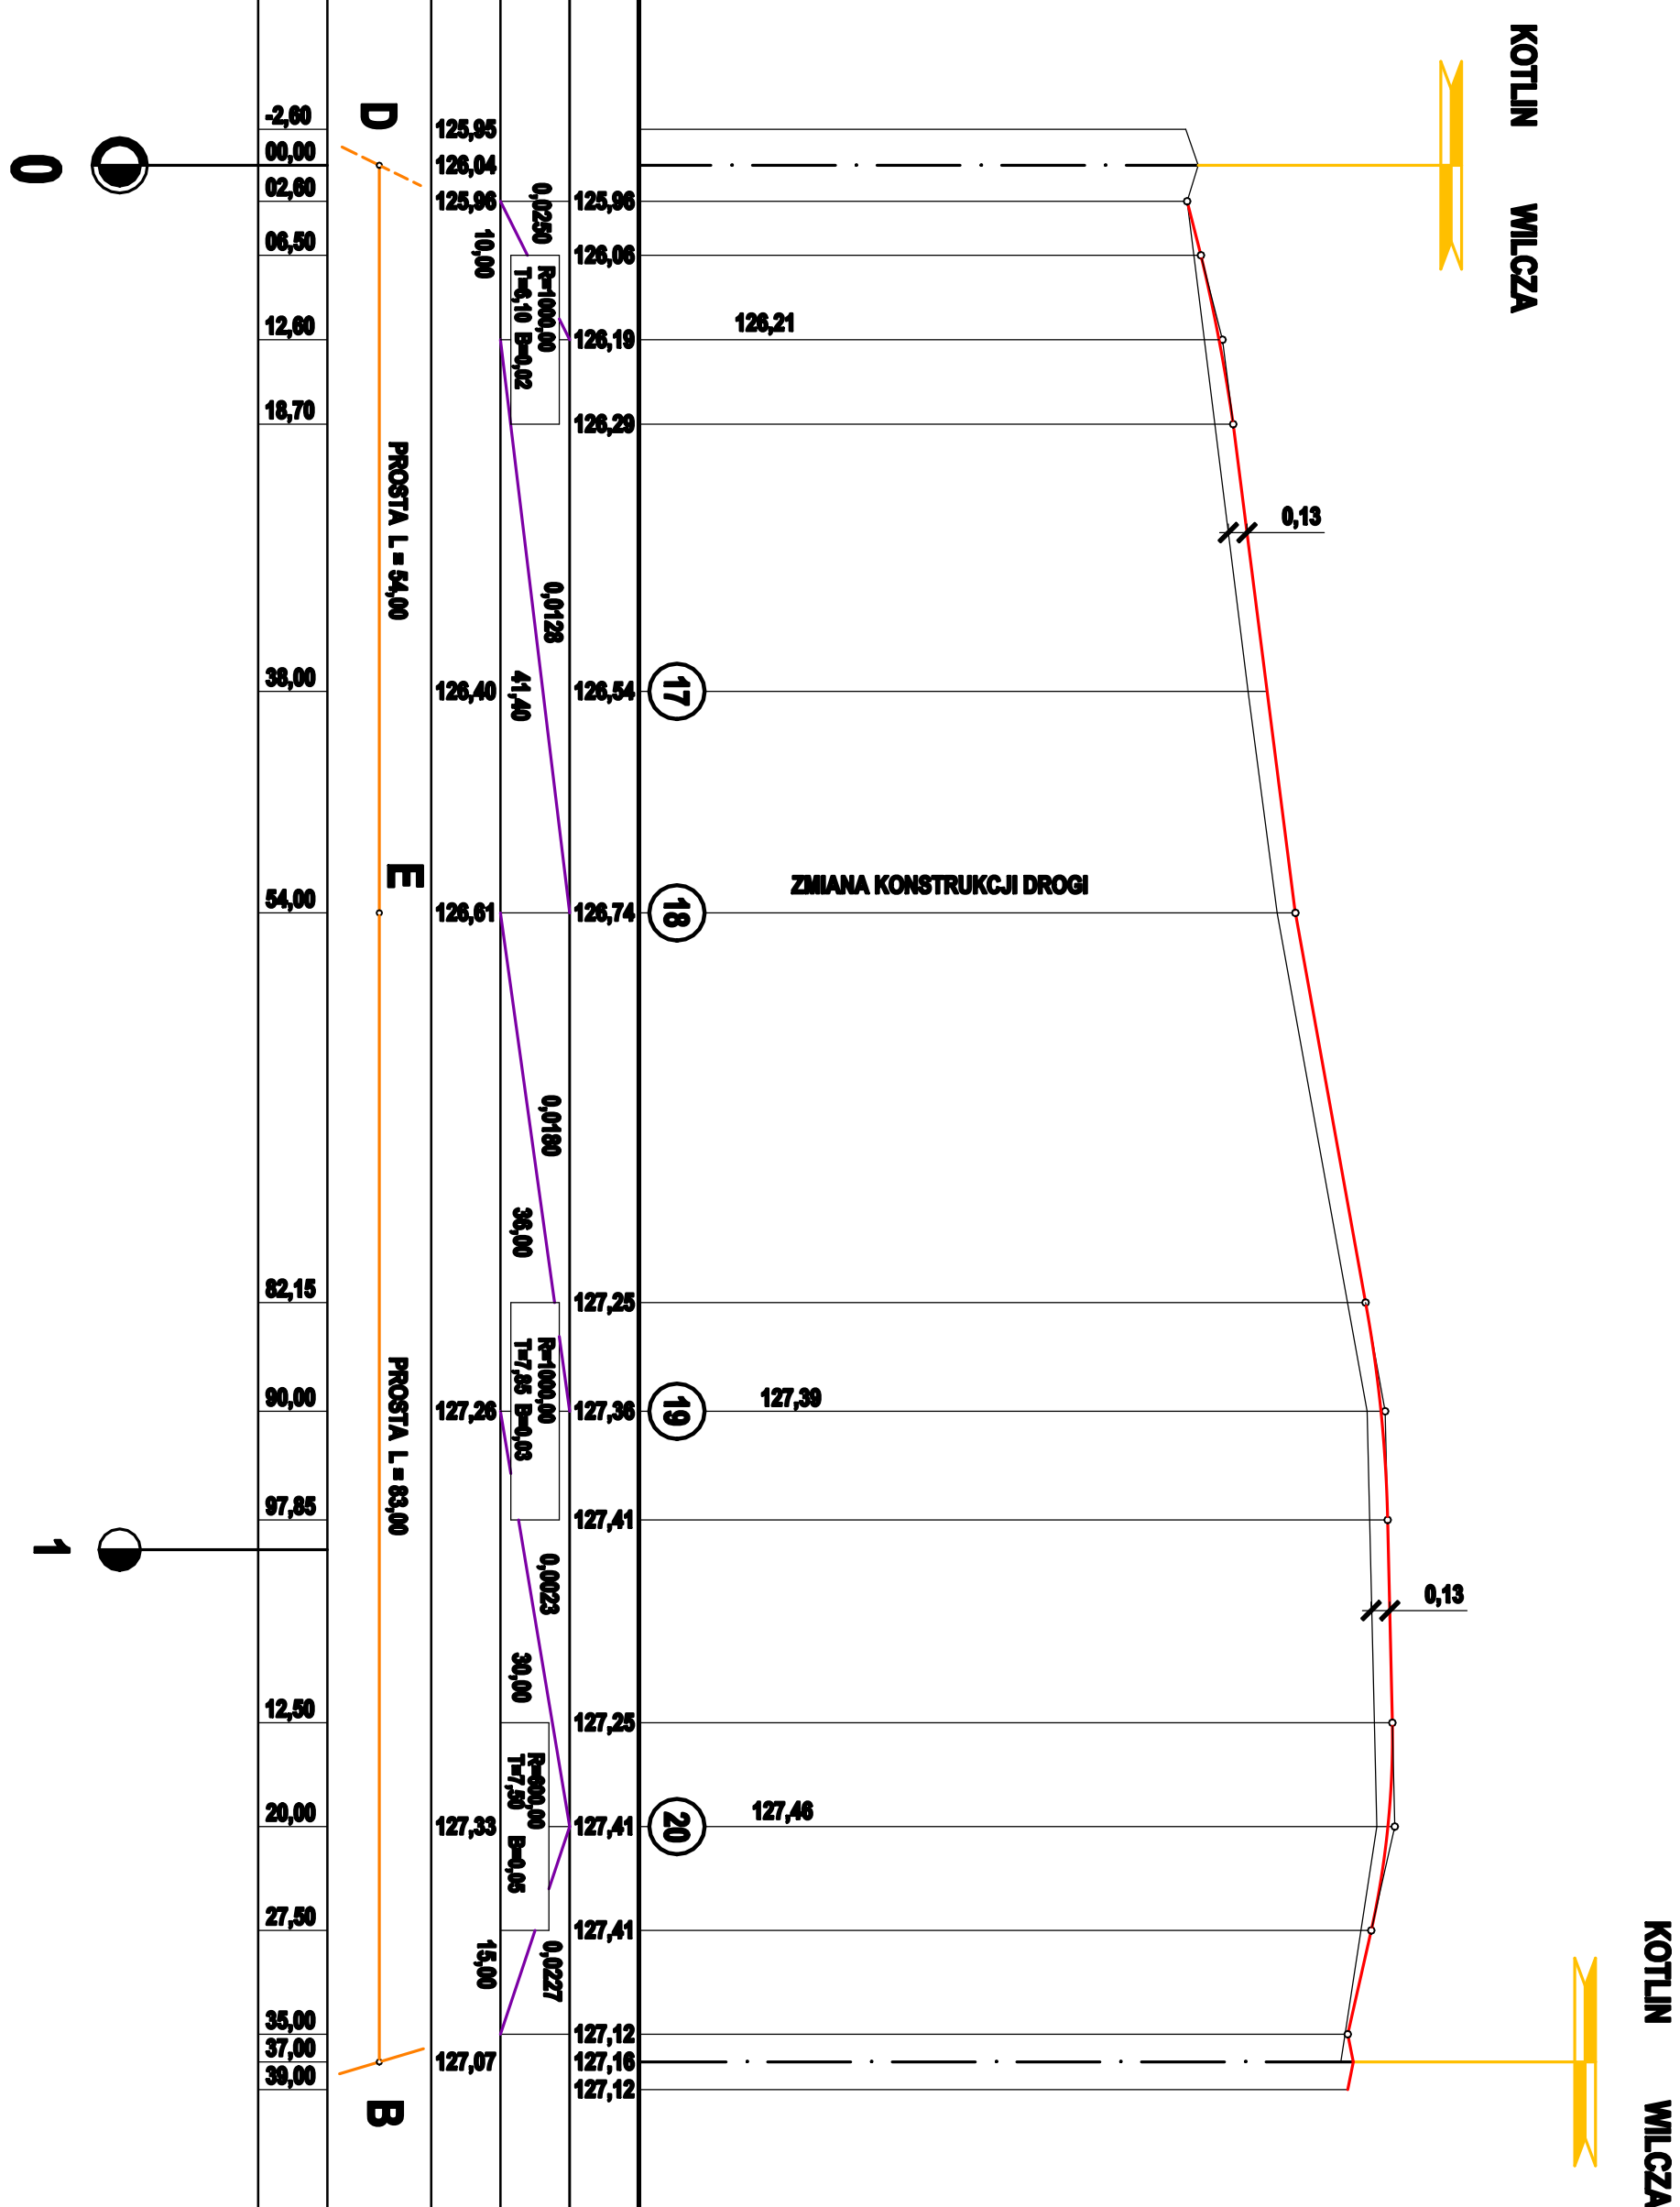

POZIOM PORÓWNAWCZY = 122,00									
RZĘDNE NIWELETY NAWIERZCHNI									
SPADKI I ŁUKI PIONOWE									
RZĘDNE TERENU									
PROSTE I ŁUKI POZIOME									
ODLEGŁOŚCI OD HEKTOMETRA									
HEKTOMETRY									

BENEFICJARIUSZ PROJEKTOWA	 IRENA URSZ IGNASZAK BUDOWNICTWO KOMUNIKACYJNE PROJEKTY NADZORY			
	OS. KONSTYTUCJI 3 MAŁA 14d 63 - 200 JAROCIN		Tel. 603 333 671 fax: 62 505 43 16	
NAZWA OBIEKTU BUDOWLANEGO	PRZEBUDOWA DRUGI GMINNEJ WE WSI WILCZA			
INWESTOR	GMINA KOTLIN ul. Powstańców Włp. 3 63-200 KOTLIN			
RIŚNIK	PRZEKRÓJ PODŁUŻNY			
PROJEKTANT	mgr inż. Ireneusz Ignaszak UAN - 83867/78		PODPIS	
OPRACOWAŁ	inż. Paweł Ignaszak		PODPIS	
SPRAWDZIŁ	mgr inż. Andrzej Tomaszewski 27/05/Pw 37/05/Pw		PODPIS	
stadium	branża	skala	data	numer projektu
Projekt budowlany	Drógowa	1:500/500	05.2013	32