


ETAP II

ODCINEK D - E - UKŁOŻENIE WARSTWY ASFALTOWEJ
Z WYRÓWNIANIEM POBOCZY

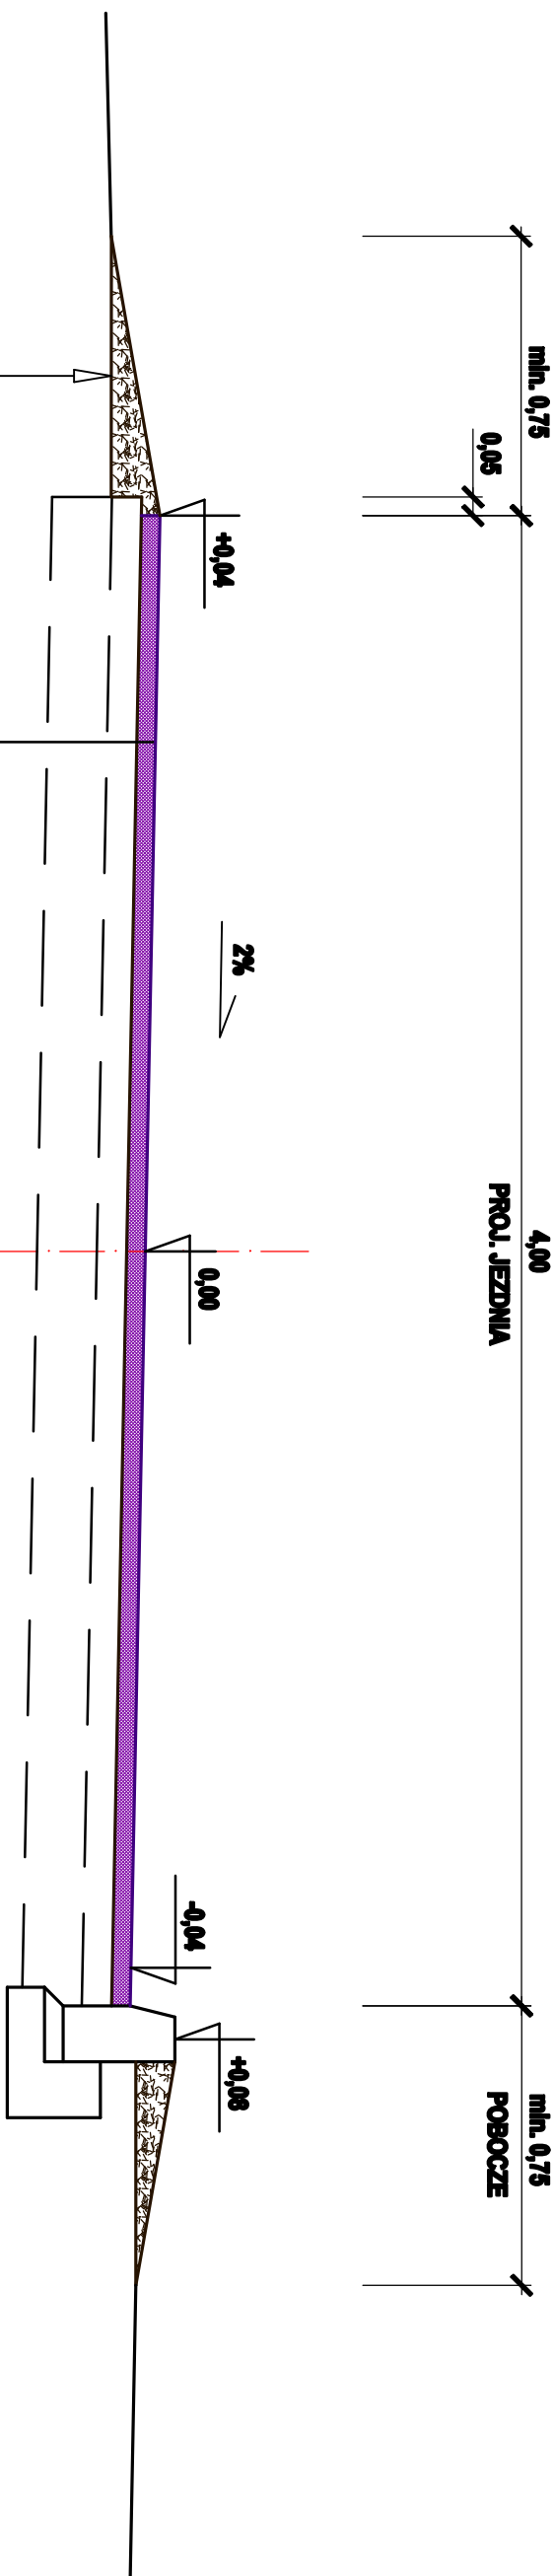

ŚCIEŻE NIERÓWNOŚCI	
WYRÓWNIANIE POBOCZA KRUSZYWEM ŁAMANYM - ŚR. GR. WARSTWY 8 cm	
5	WARSTWA ŚCIERALNA BETON ASFALTOWY O UZARNIENIU 0/11 (AC11S)
	WARSTWA PODBUDOWY WYKONANA W ETAPIE I

JEDNOSTKA PROJEKTOWA	IRENEUSZ IGNASZAK BUDOWNICTWO KOMUNIKACYJNE PROJEKTY NADZORY			
NAZWA OBIĘKTU BUDOWLANEGO	OS. KONSTYTUCJI 3 MAJA 14a 63 - 200 JAROCIN			
INWESTOR	PRZEBUDOWA DROGI GMINNEJ WE WSI WILCZA			
RYSIUNEK	GMINA KOTLIN ul. Powstańców Włp. 3 63-220 KOTLIN			
PROJEKTANT	mgr Inż. Ireneusz Ignaszak UAN - 8398/78		PODPIS	
OPRACOWAŁ	Inż. Paweł Ignaszak		PODPIS	
SPRAWDZIŁ	mgr Inż. Andrzej Tomaszewski 27/85/Pw 370/88/Pw		PODPIS	
stadum	Wersja	data	numer rysunku	
Projekt budowlany	Drogowy	1:20	05.2013	
		4,4		