


KOLEKTOR K-5

RUROCIĄG T-3

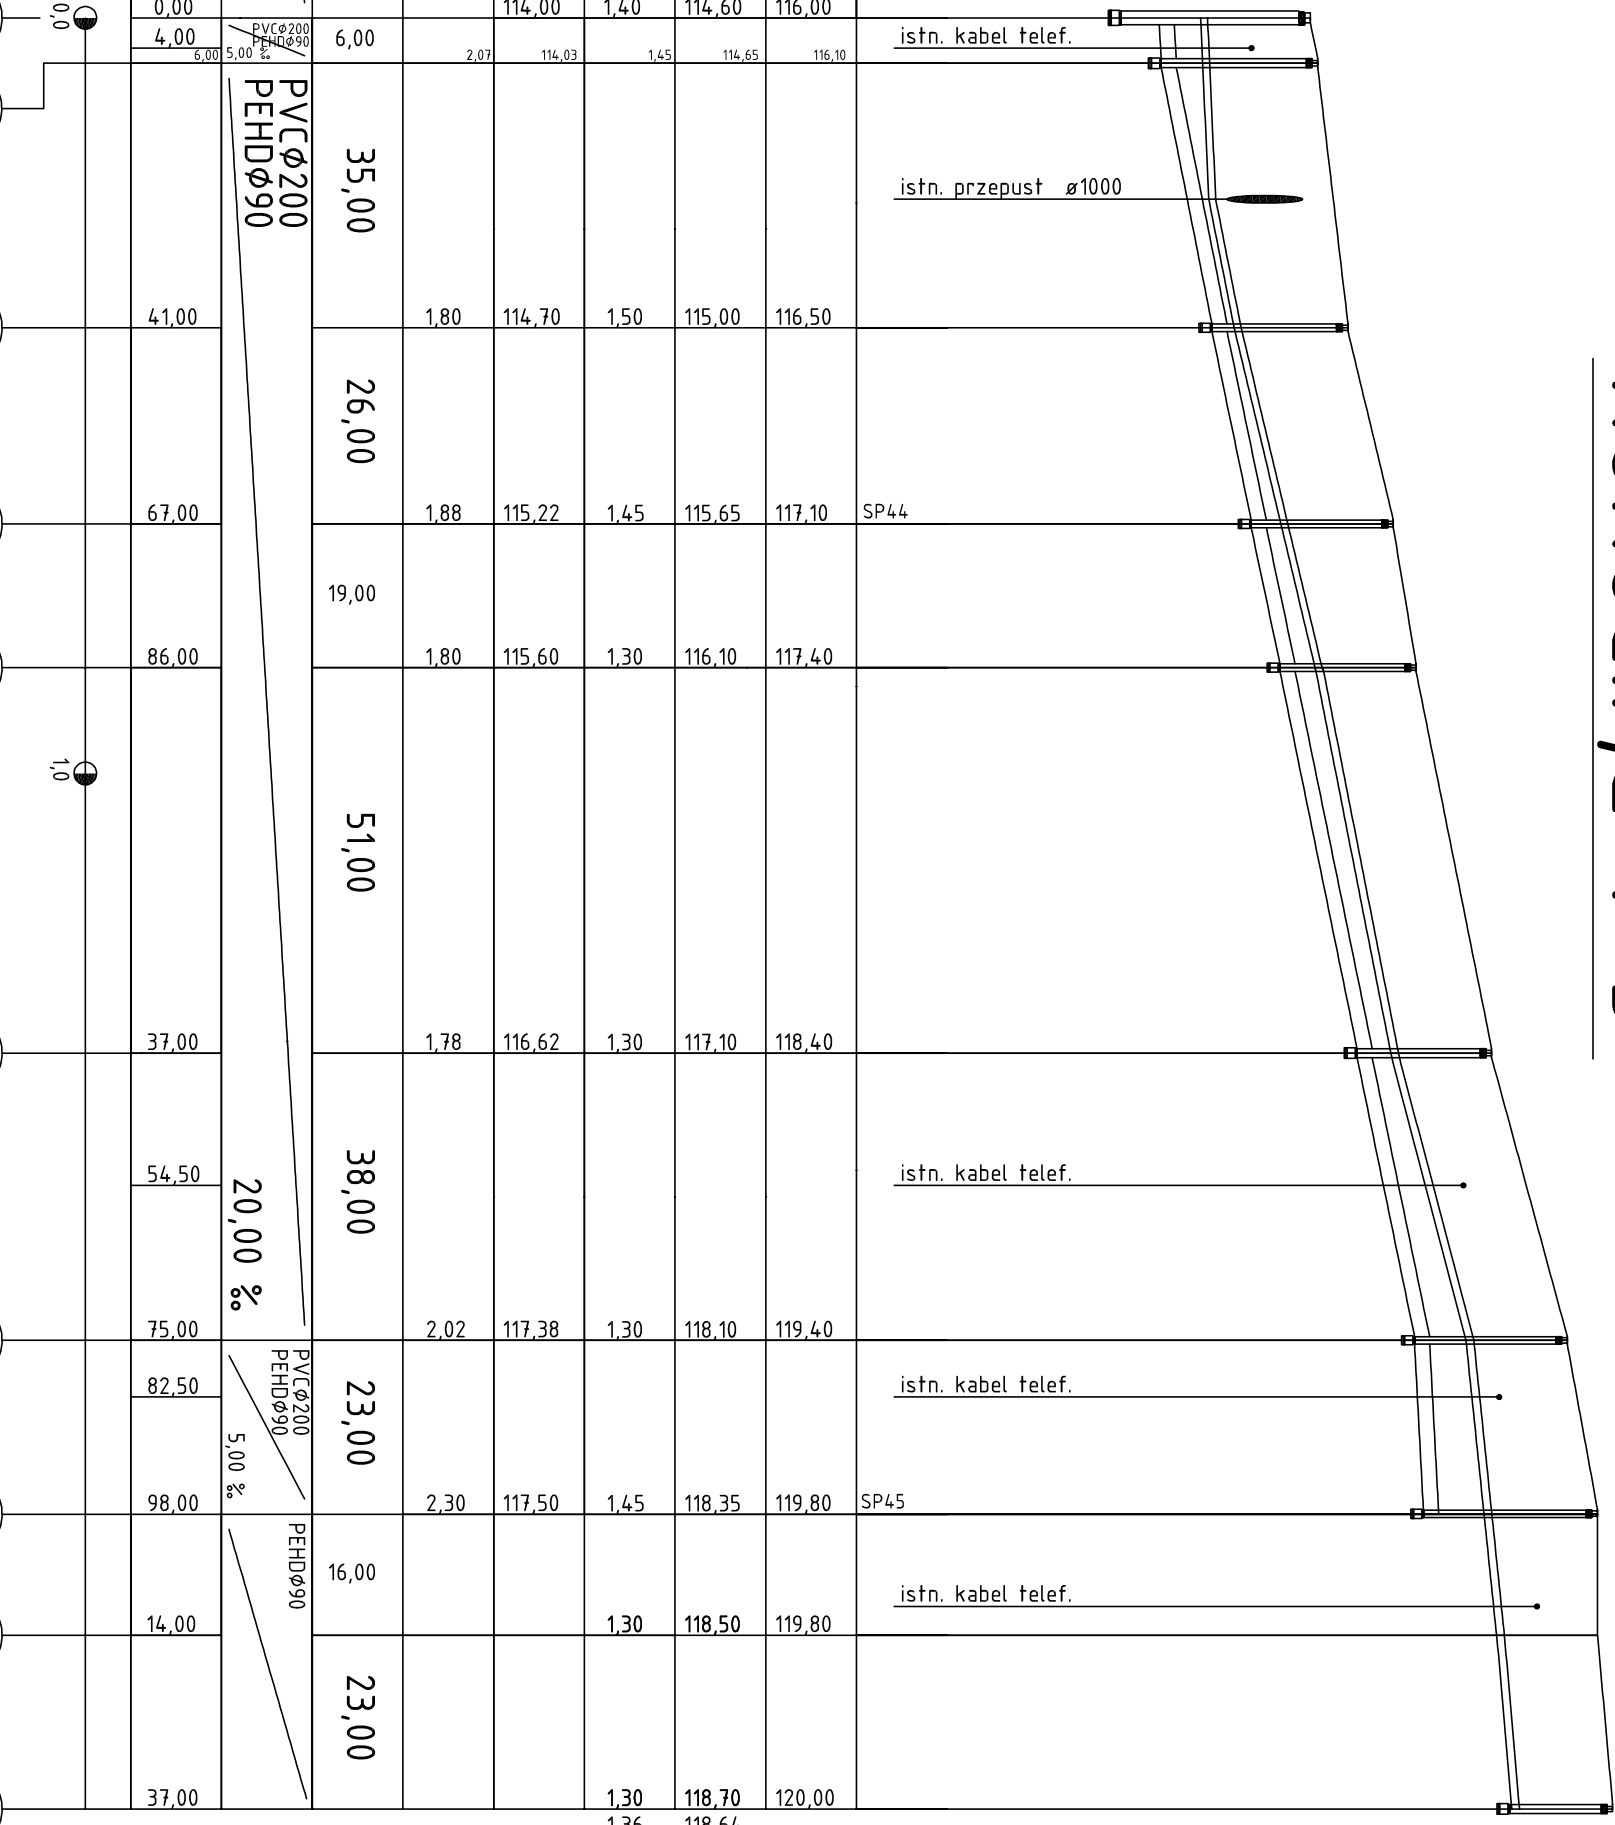

Poziom porównawczy 110,00 m n.p.m.									
Rzędna terenu istniejącego	116,00	116,10	116,50	117,10	117,40	118,40	119,40	119,80	120,00
Rzędna osi rurociągu tłoczego	114,60	114,65	115,00	115,65	116,10	117,10	118,10	118,35	118,70
Zagłębienie osi rurociągu tłoczego [m]	1,40	1,45	1,50	1,45	1,30	1,30	1,30	1,45	1,30
Rzędna dna kanału	114,00	114,03	114,70	115,22	115,60	116,62	117,38	117,50	118,64
Zagłębienie dna kanału [m]		2,07		1,88	1,80	1,78	2,02	2,30	1,36
Odległości [m]	6,00	35,00	26,00	19,00	51,00	38,00	23,00	16,00	23,00
Średnice, materiał	PVC $\varnothing 200$ PEHD $\varnothing 90$								
	Spadek 20,00 %								
Długość trasy [m]	0,00	4,00	41,00	67,00	86,00	37,00	54,50	75,00	82,50
	4,00	6,00	5,00	5,00	5,00	5,00	5,00	5,00	5,00



Zakład Projektowo-Usługowy Inżynierii Środowiska "PRIMEKO"		Skala PB-W	
62-800 Kalisz, ul. Łódzka 210 tel/fax 62 767 02 63 www.primeko.com.pl e-mail: primeko@2.pl		1: 100/1000	
Nazwa rysunku		Data oprac.	
Budowa kanalizacji sanitarnej wraz z przystawkami w miejscowości Wola Książęca gm. Kotlin		Rys nr.	
Projektant		2.8	
Opracował			