


ETAP I

ODCINEK D - E - WZMOCNIENIE I WYRÓWNIANIE ISTNIEJĄCEJ NAWIERZCHNI Z TŁUCZNIĄ

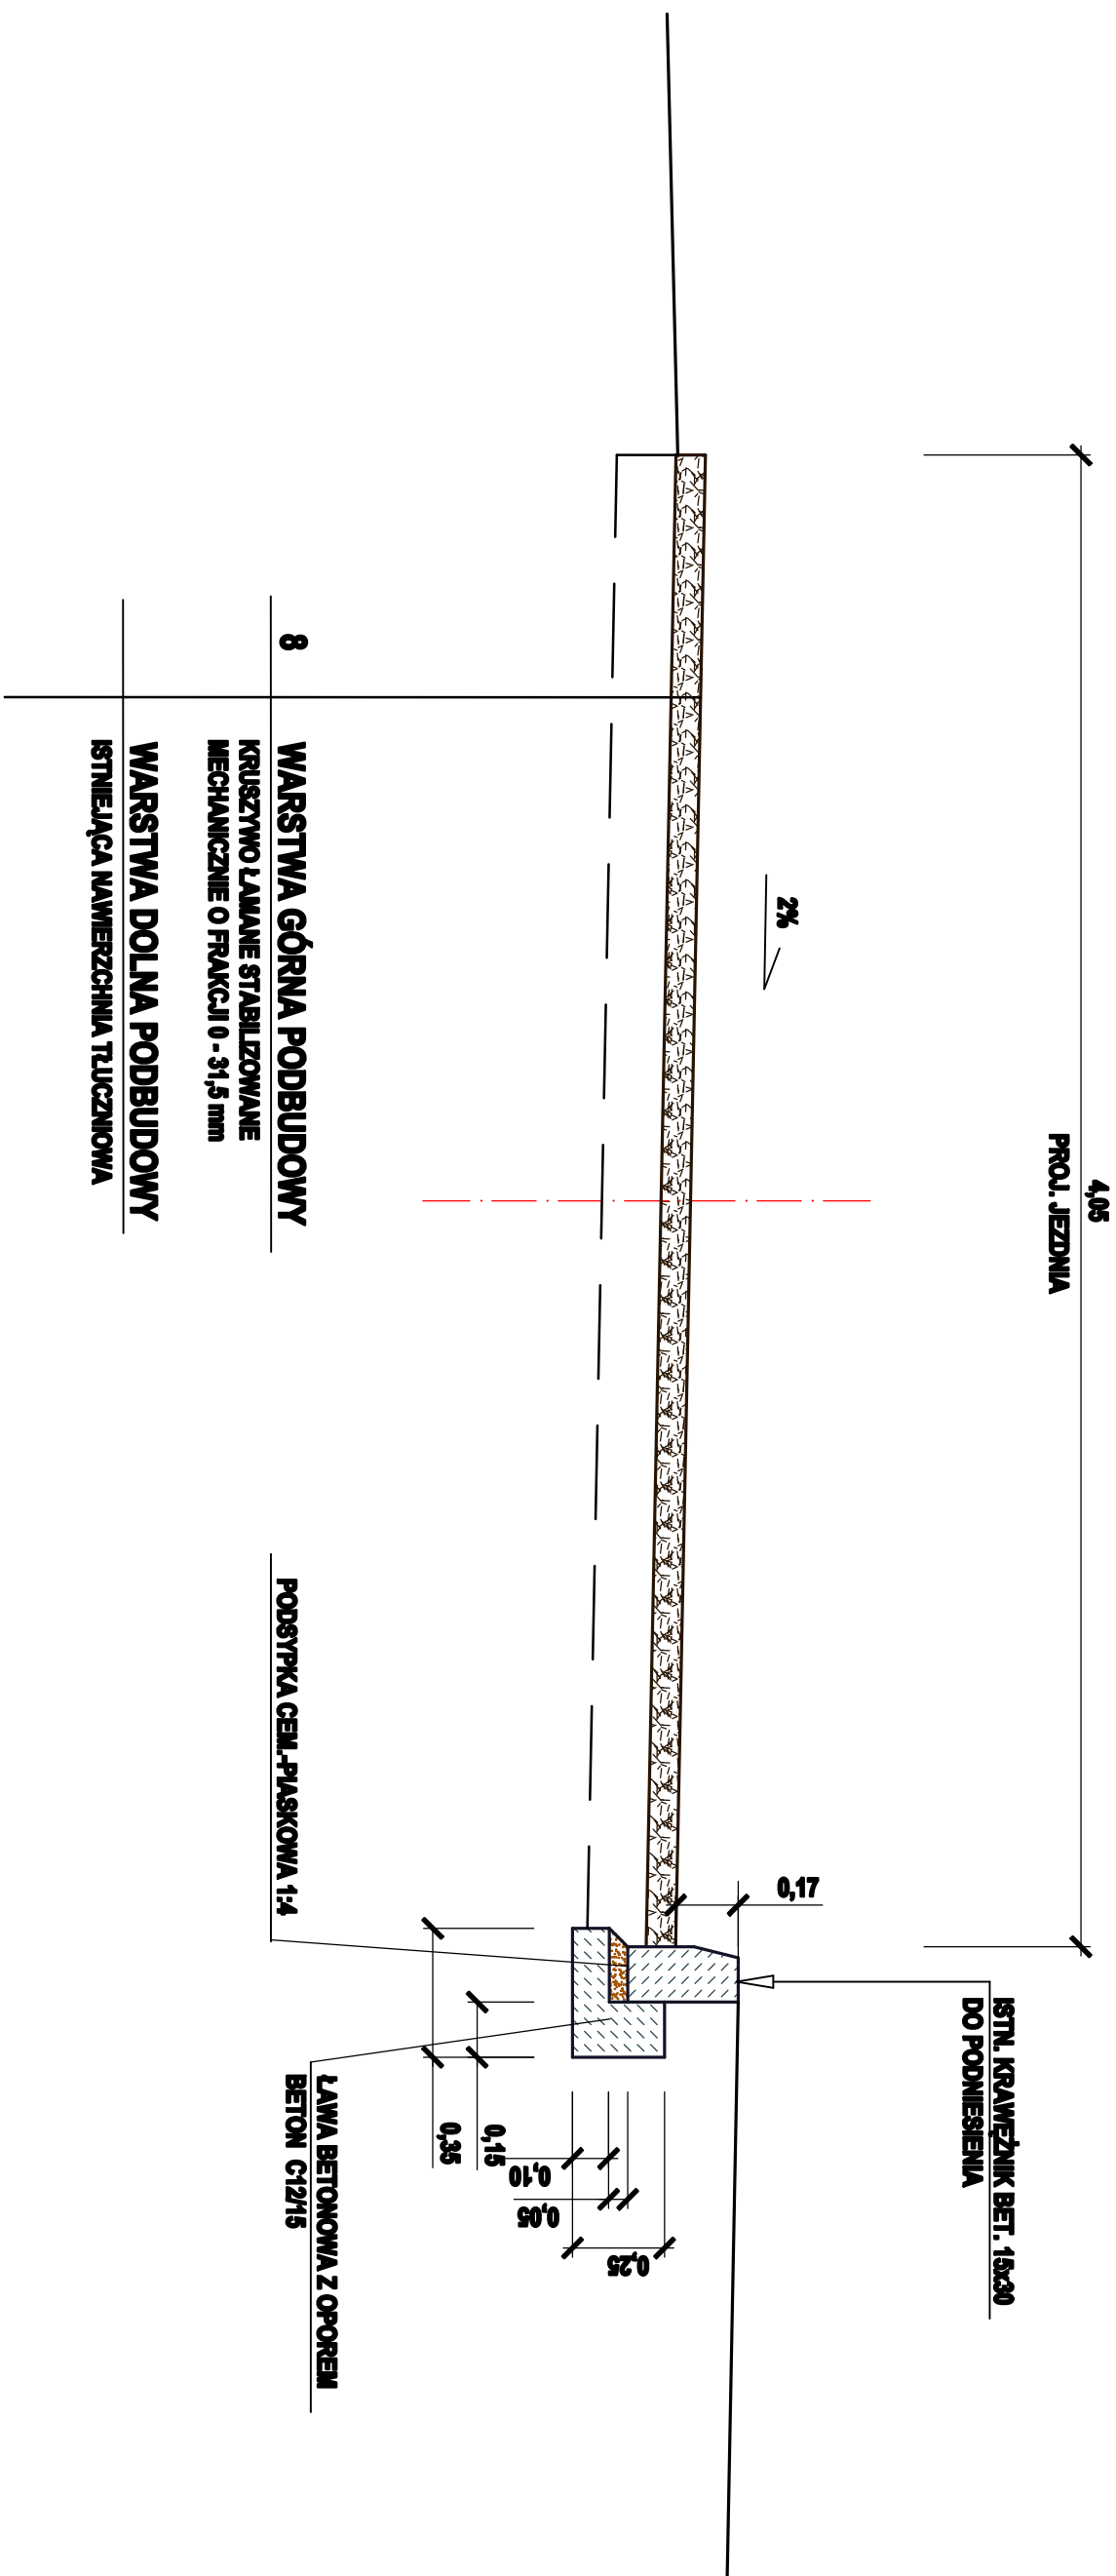

 IRENEUSZ IGNASZAK BUDOWNICTWO KOMUNIKACYJNE PROJEKTY NADZORY				
OS. KONSTYTUCJI 3 MAŁA 14a 63 - 200 JAROCIN Tel. 603 333 671 fax. 62 505 43 15				
NAZWA OBIEKTU BUDOWLANEGO		PRZEBUDOWA DROGI GMINNEJ WE WSI WILCZA		
INWESTOR		GMINA KOTLIN ul.Powstańców Włp. 3 63-220 KOTLIN		
PRZEMIEK		PRZEKROJ NORMALNY		
PROJEKTANT		mgr inż. Ireneusz Ignaszak UAN - 6398/7/8	PODPIS	
OPRACOWAŁ		inż. Paweł Ignaszak	PODPIS	
SPRAWDZIŁ		mgr inż. Andrzej Tomaszewski 27/65/Pw 370/68/Pw	PODPIS	
stadium	bieżąca	szkica	data	numer rysunku
Projekt budowlany	Drogową	1:200	05.2013	4.2