



ETAP I - WYKONANIE PODBUDOWY

ODCINEK 0,00 - 106,00

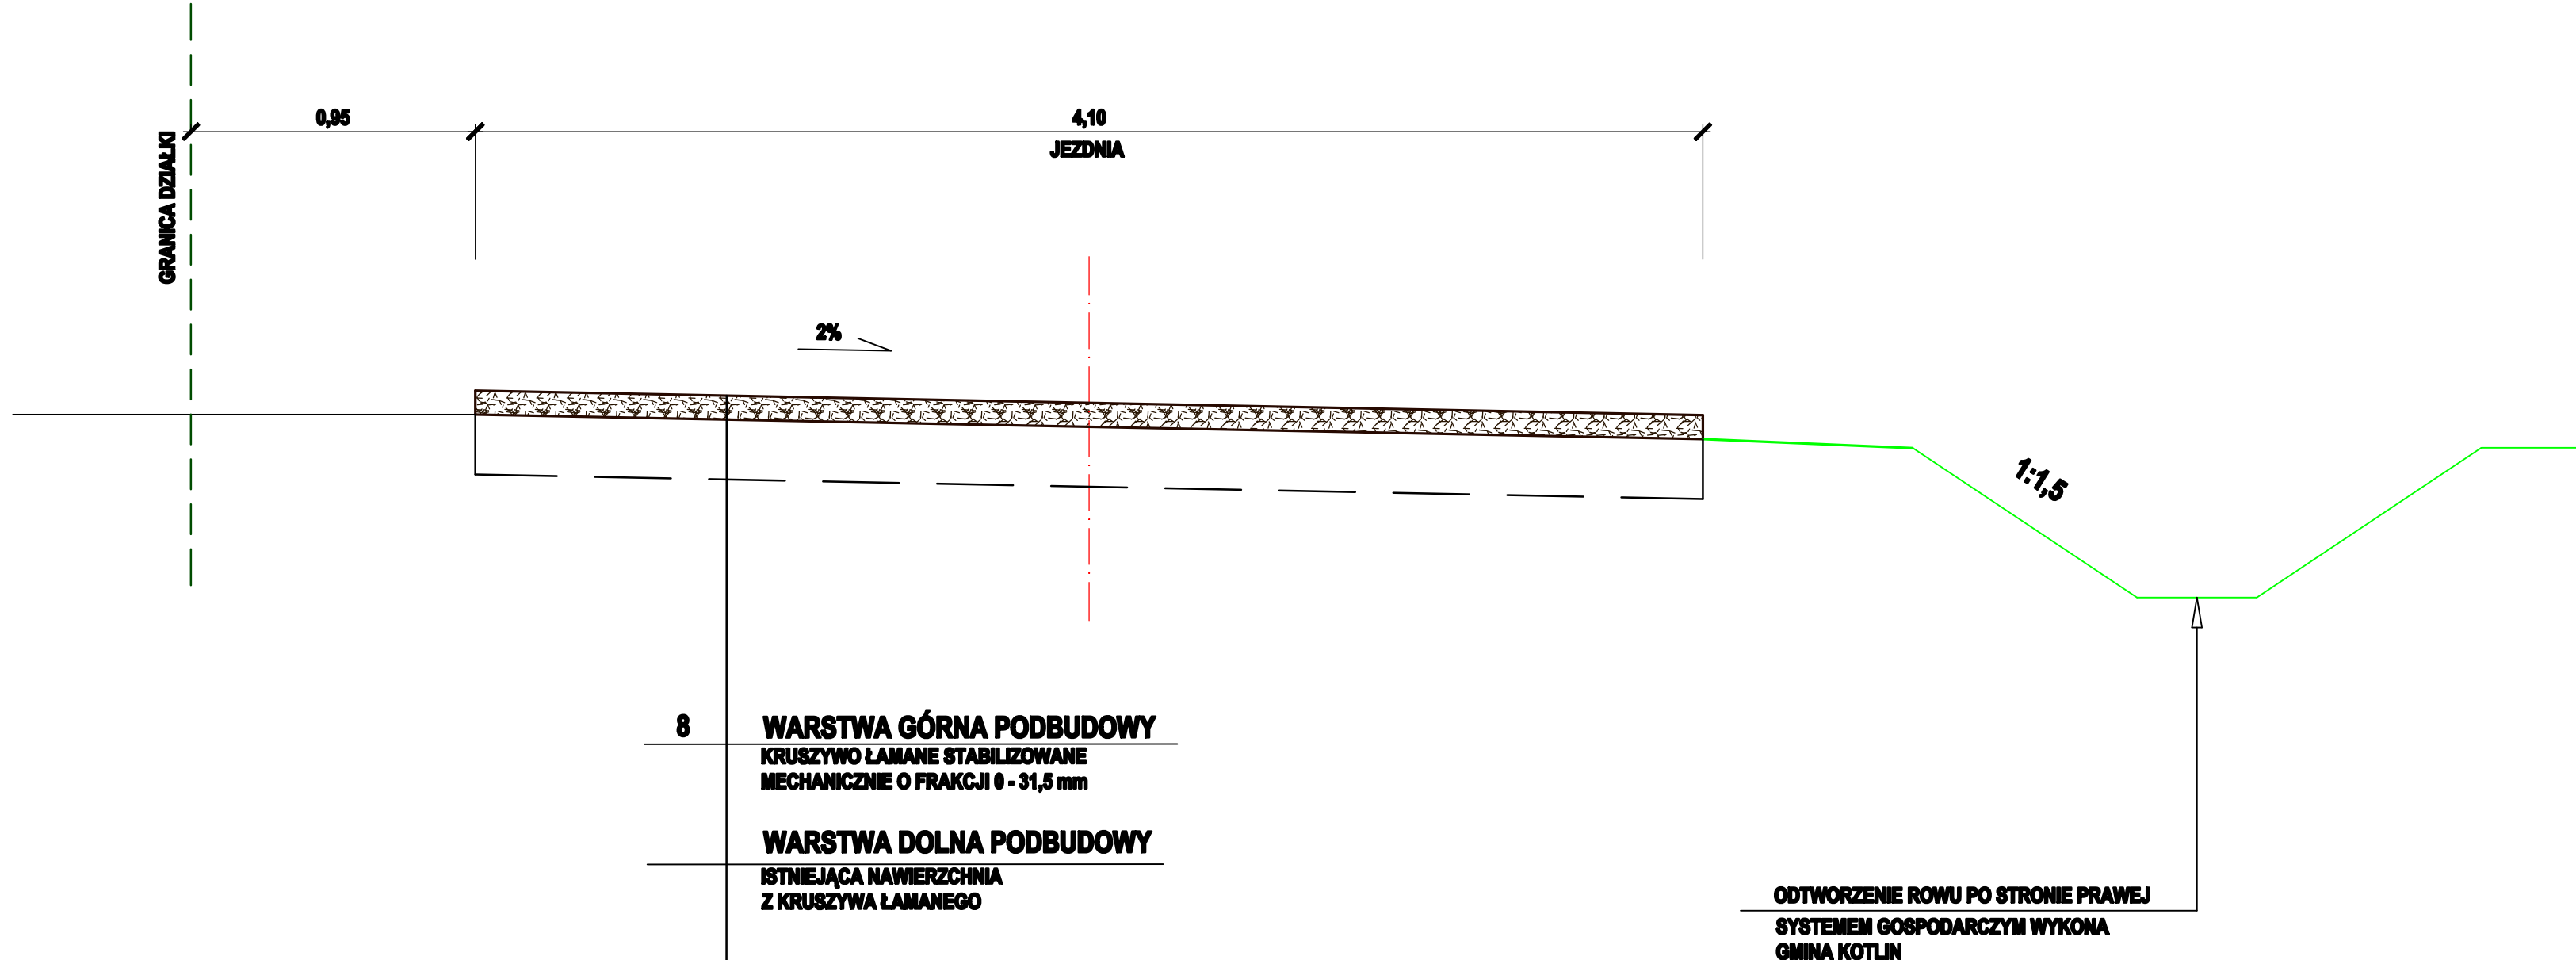

ETAP I - WYKONANIE PODBUDOWY

ODCINEK 106,00 - 236,50

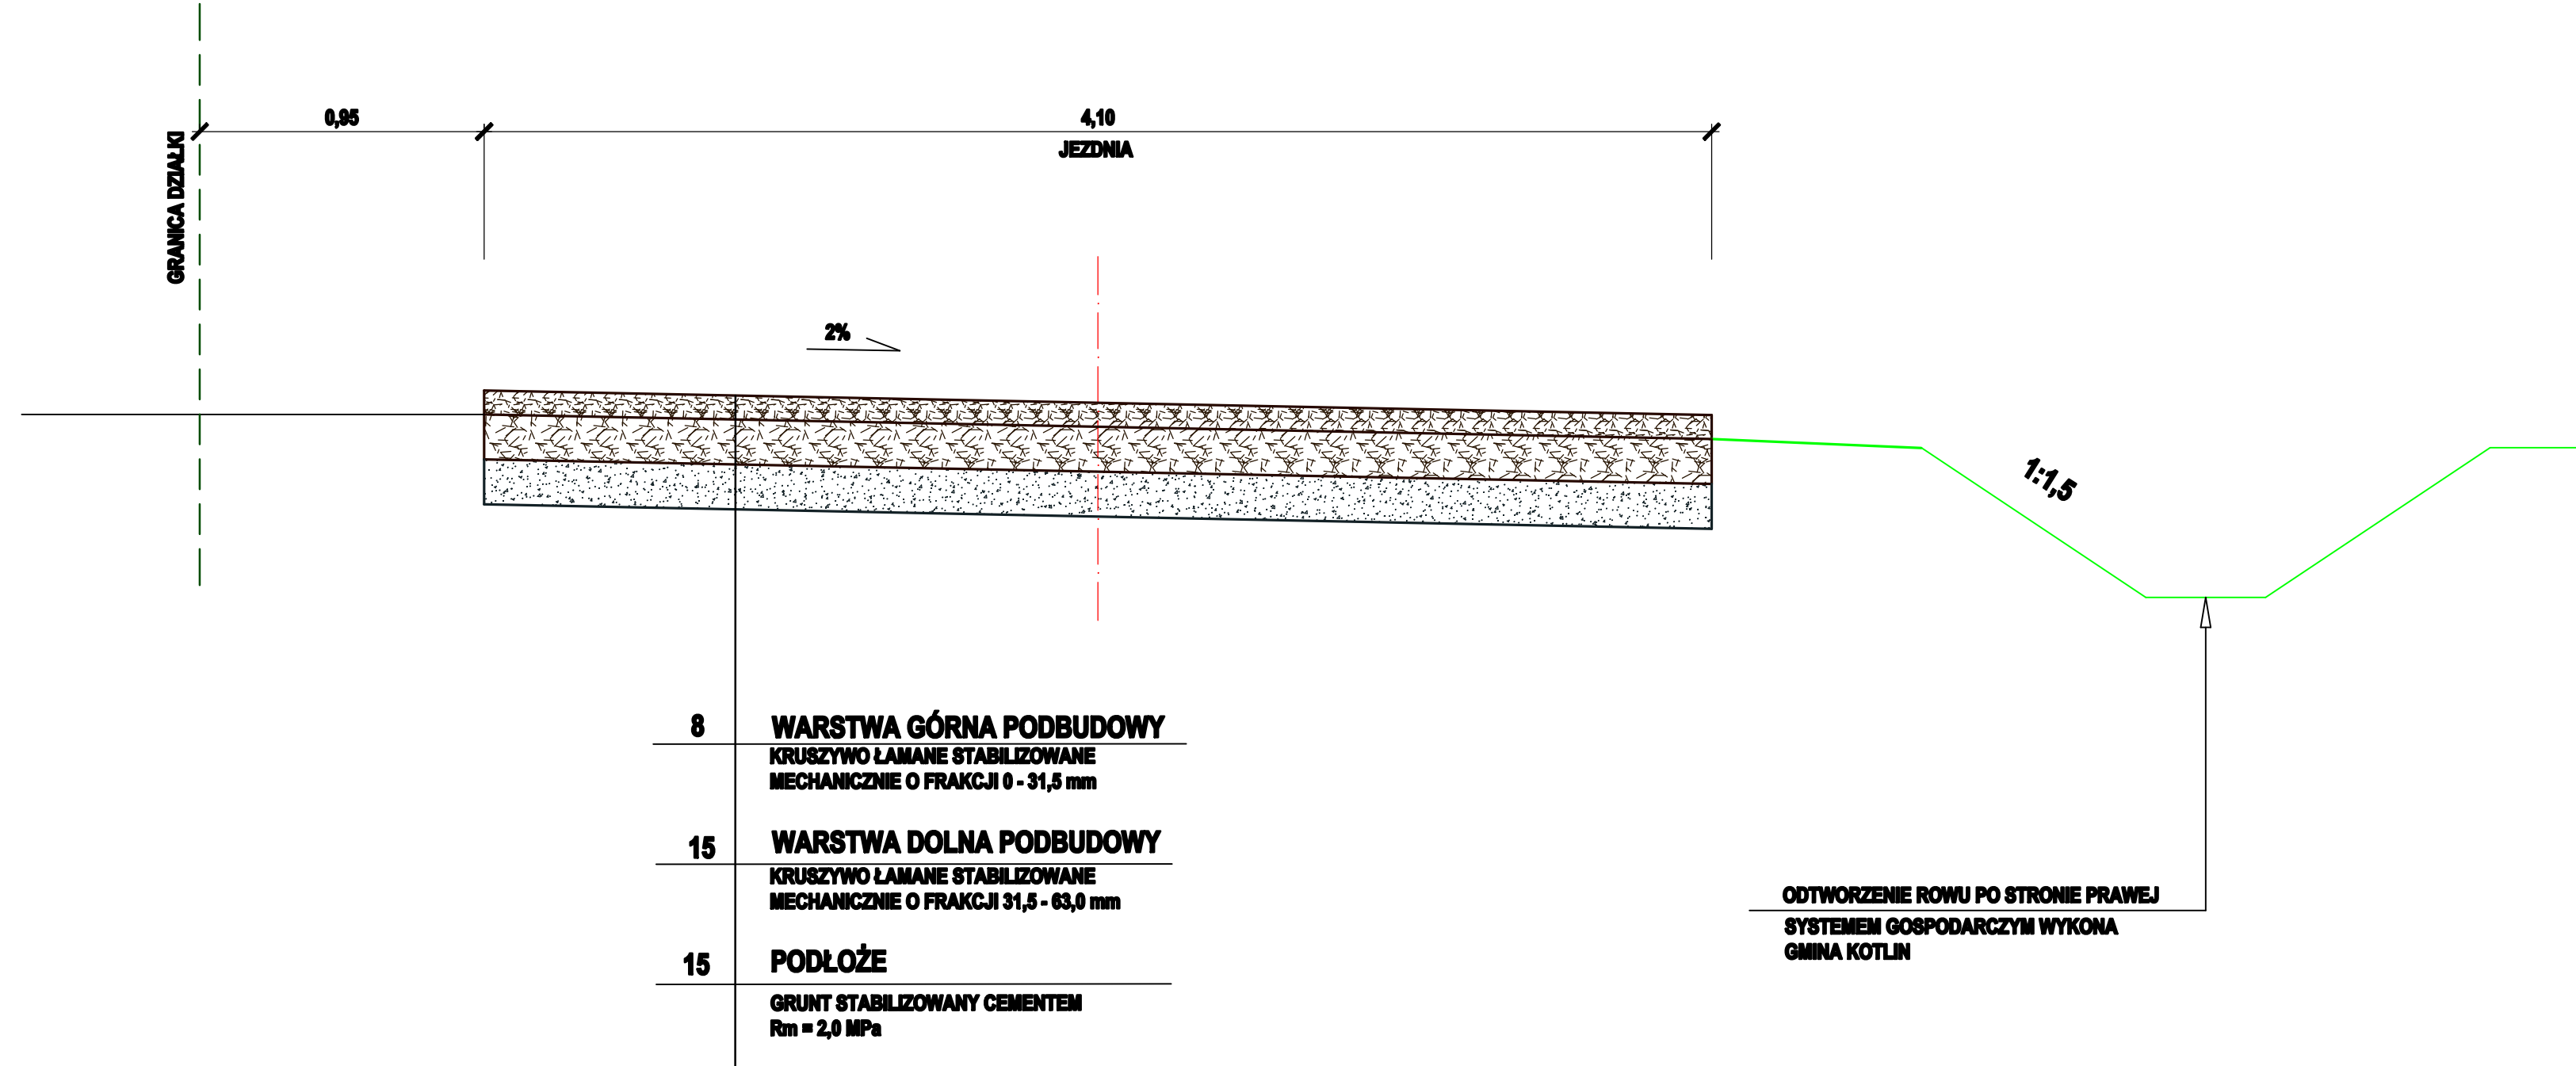

JEDNOSTKA PROJEKTOWA	 IRENEUSZ IGNASZAK BUDOWNICTWO KOMUNIKACYJNE PROJEKTY NADZORY			
	OS. KONSTYTUCJI 3 MAJA 14a 63 - 200 JAROCIN		Tel. 603 333 671 fax. 62 505 43 15	
NAZWA OBIEKTU BUDOWLANEGO	PRZEBUDOWA DROGI W KOTLINIE PRZY ULICY CICHEJ			
INWESTOR	GMINA KOTLIN ul.Powstańców Wlkp. 3 63-220 KOTLIN			
RYSUNEK	PRZEKRÓJ NORMALNY			
PROJEKTANT	mgr inż. Ireneusz Ignaszak UAN - 6388/7/8		PODPIS	
OPRACOWAŁ	inż. Paweł Ignaszak		PODPIS	
SPRAWDZIŁ	mgr inż. Andrzej Tomaszewski 27/85/Pw 370/88/Pw		PODPIS	
stadium	branda	skala	data	numer rysunku
Projekt budowlany	Drogowa	1:20	05.2013	4.1