LEGENDA

- Niweleta nawierzchni
- Niweleta robót ziemnych
- Niweleta terenu

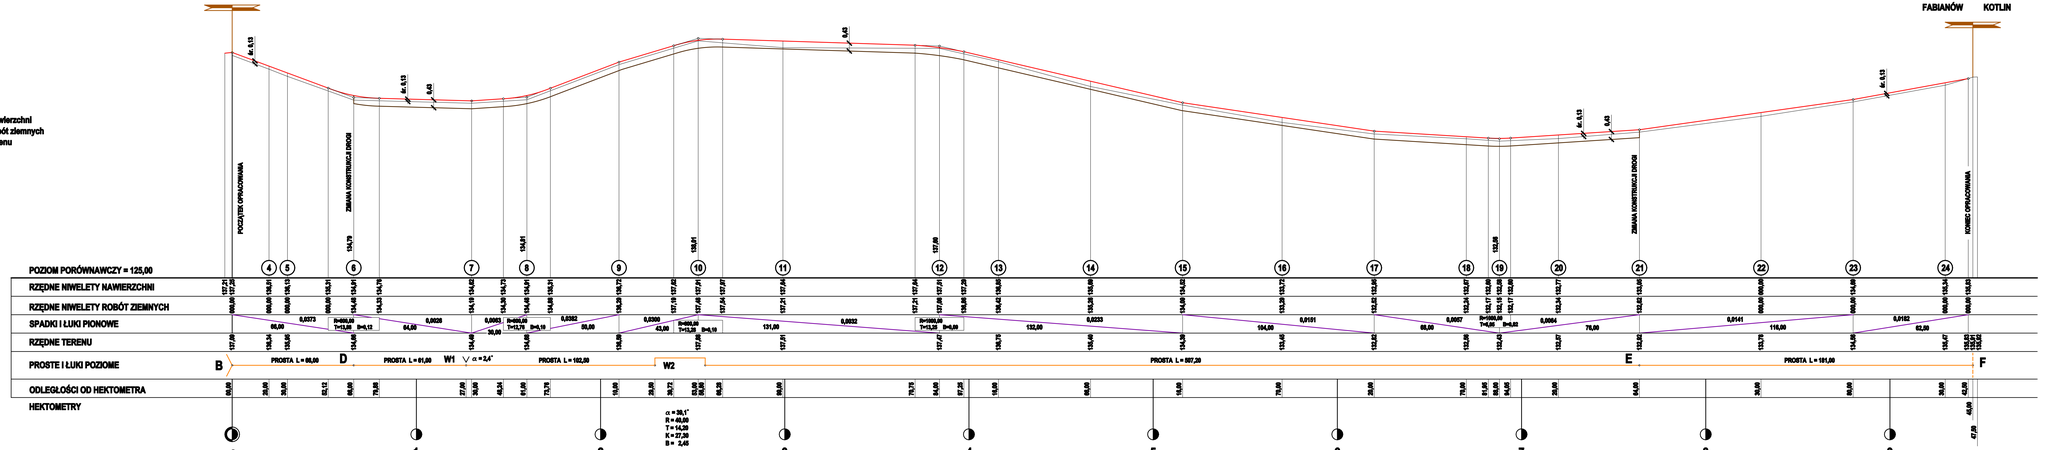

JEDNOSTKA PROJEKTOWA	INŻYNIERIA IGNASZAK BUDOWNICTWO KOMUNIKACYJNE PROJEKTY NADZORY			
	OS. KONSTYTUCJI 3 MAJA 14a 63 - 200 JAROCIN		Tel. 603 333 671 fax. 62 505 43 15	
NAZWA OBIEKTU BUDOWLANEGO	REMONT DROGI GMINNEJ ORPISZEWEK - LUTYNIA			
INWESTOR	GMINA KOTLIN ul. Powstańców Wlkp. 3 63-229 KOTLIN			
RYSUNEK	PRZEKRÓJ PODŁUŻNY			
PROJEKTANT	mgr inż. Ireneusz Ignaszak UAN - 0200/78	PODPIS		
OPRACOWAŁ	inż. Paweł Ignaszak	PODPIS		
SPRAWDZIŁ	mgr inż. Andrzej Tomaszewski 27/95/Pw 37/095/Pw	PODPIS		
stadium	branża	skala	data	numer rysunku
Projekt budowlany	Drogowa	1:100/1000	05.2013	3.2