



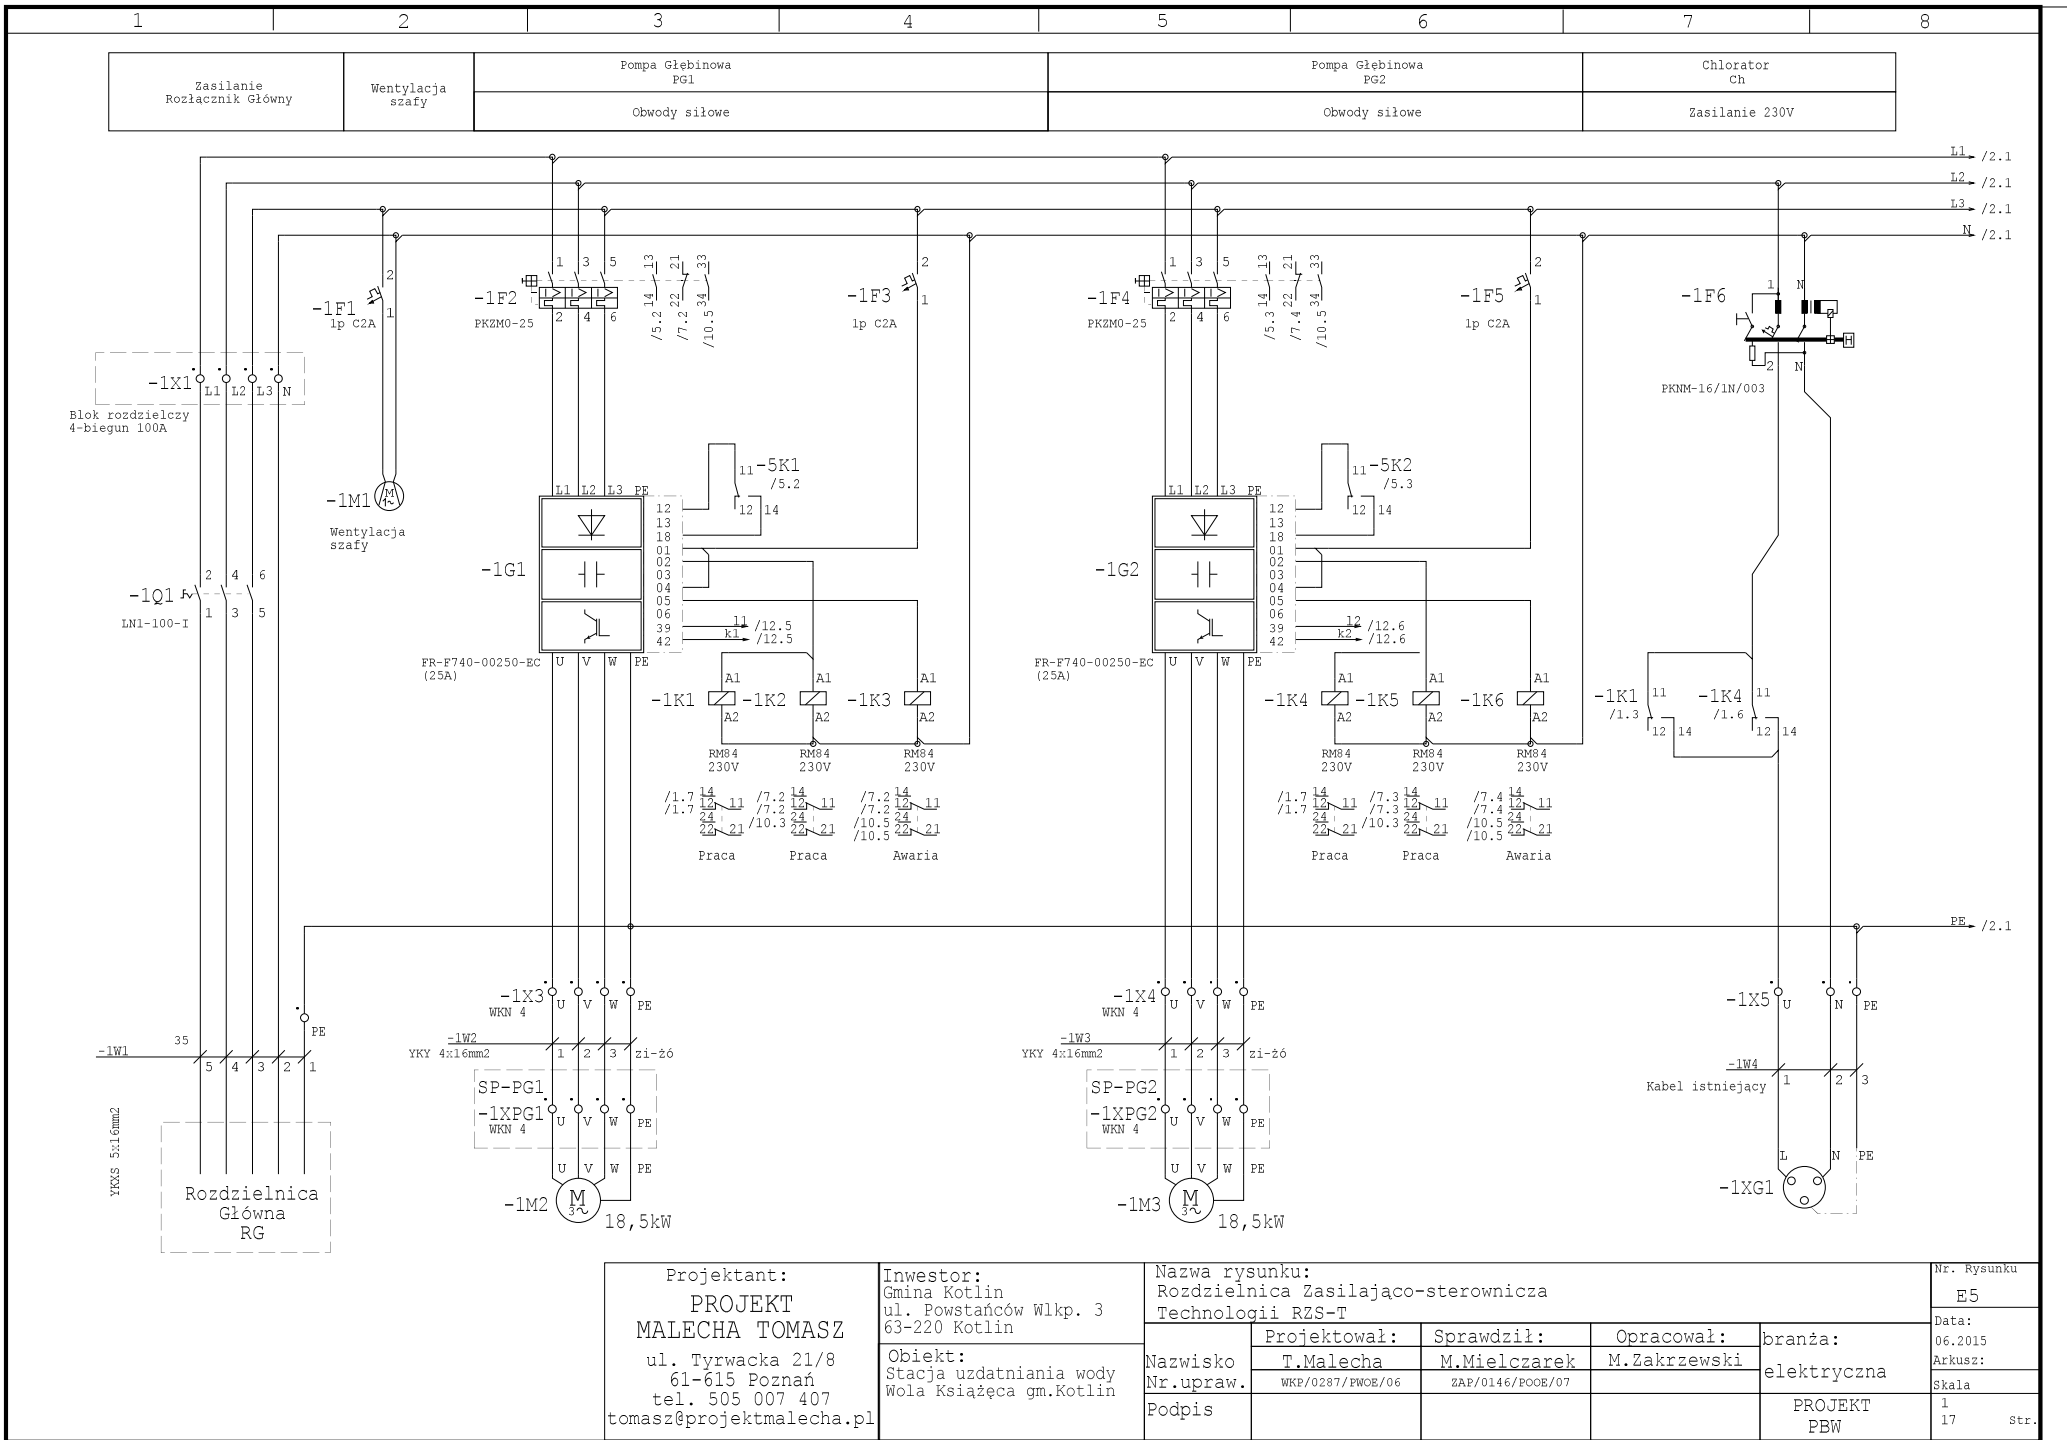

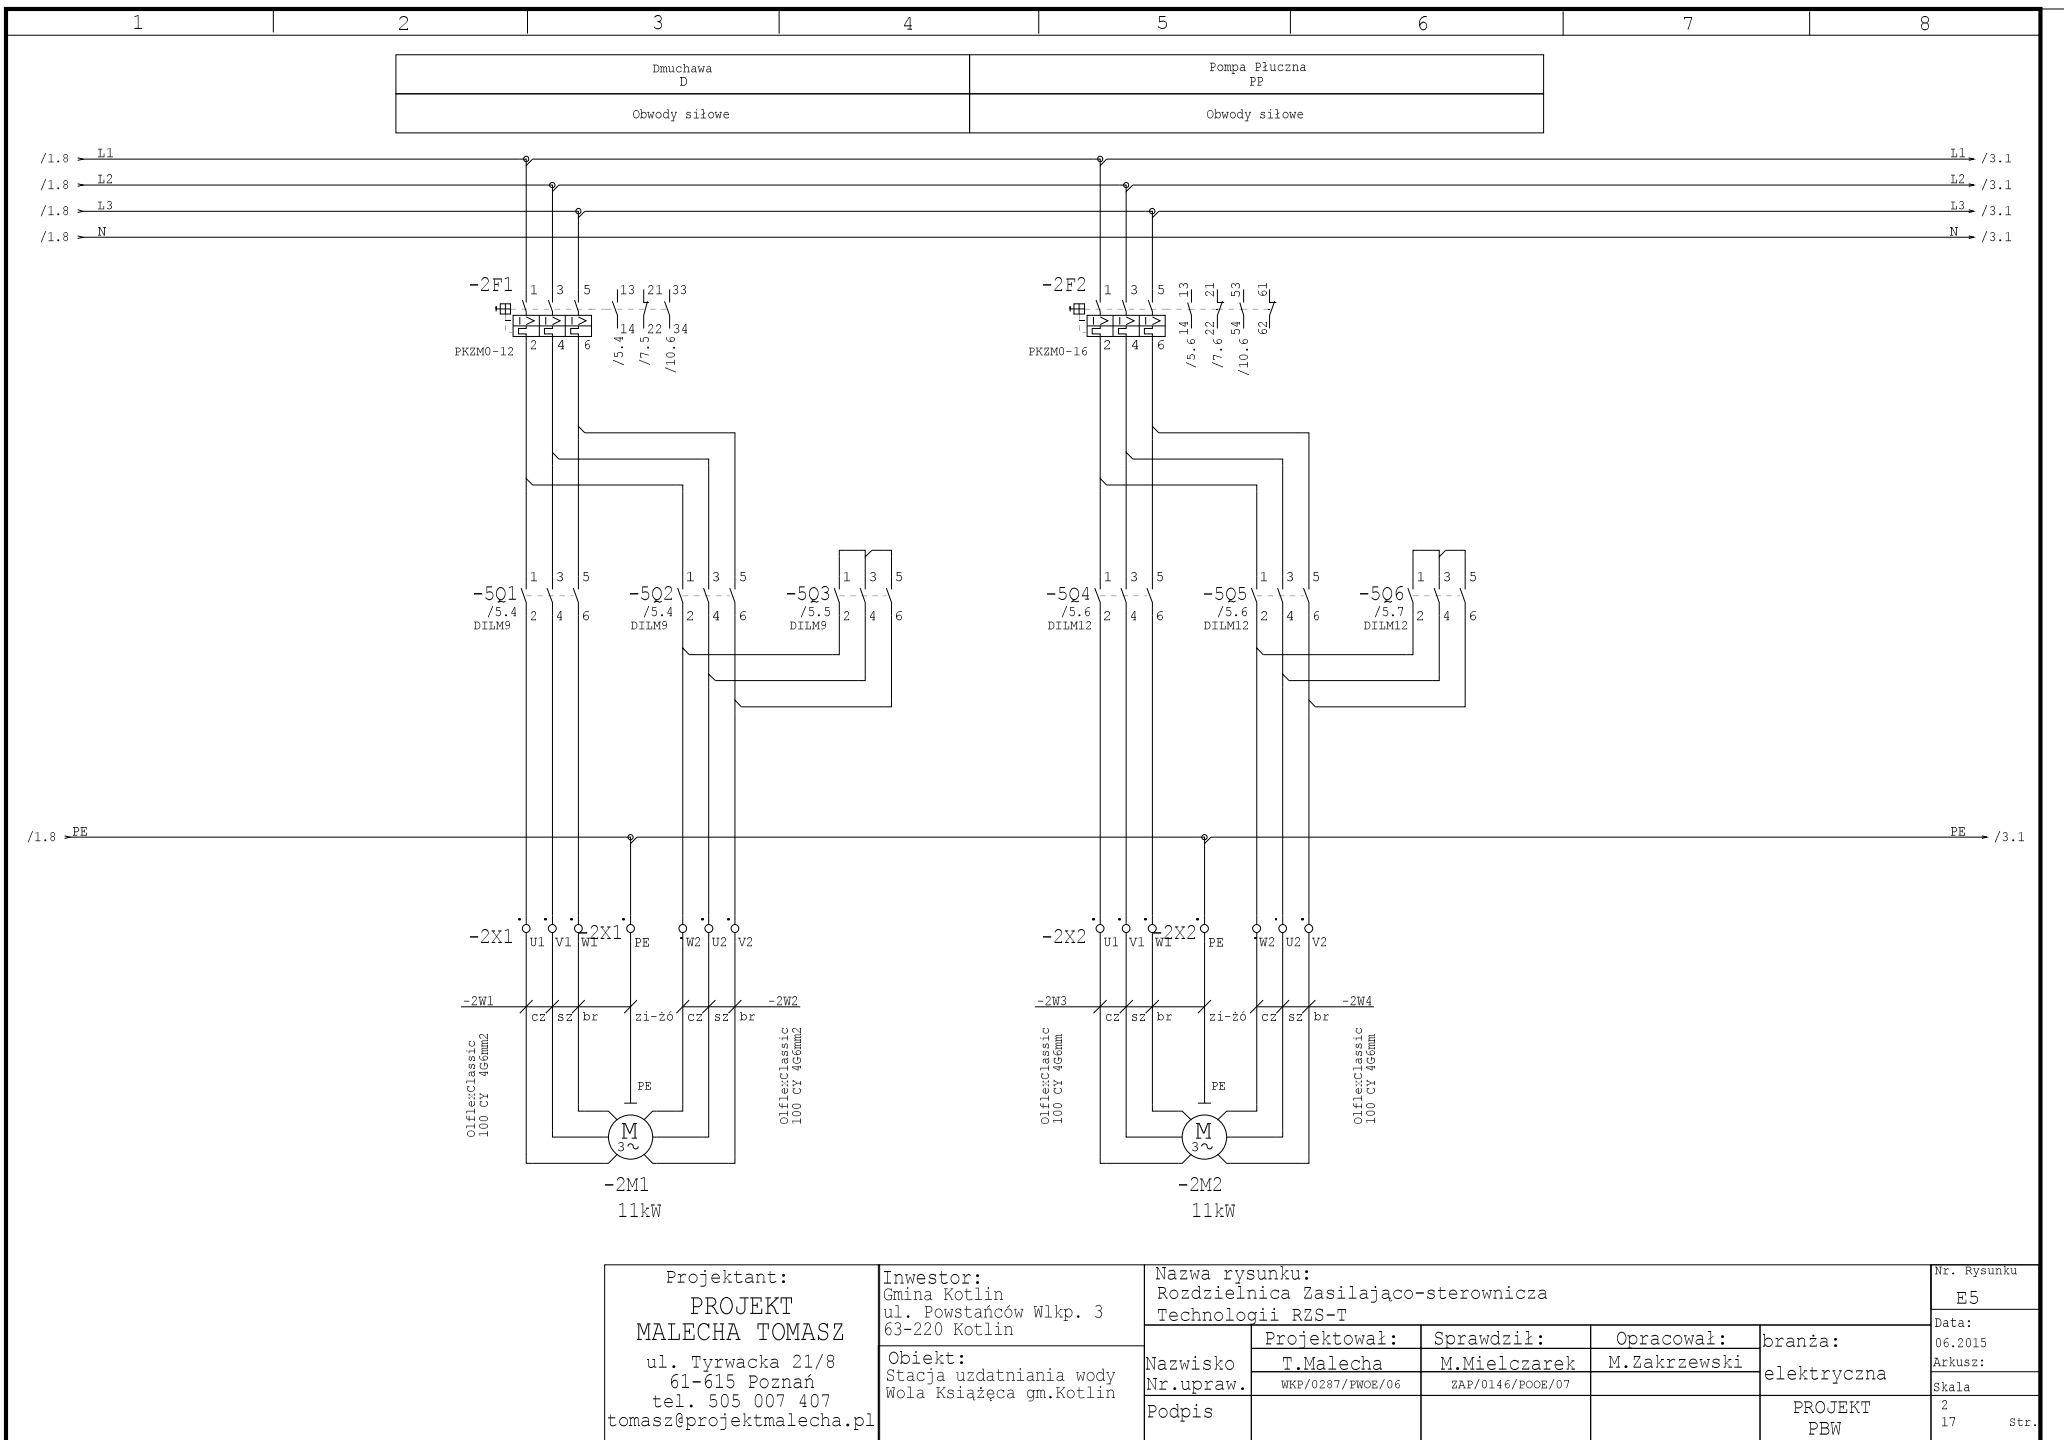

Projektant:
**PROJEKT
MALECHA TOMASZ**
ul. Tyrwacka 21/8
61-615 Poznań
tel. 505 007 407
tomasz@projektmalecha.pl


Inwestor:
Gmina Kotlin
ul. Powstańców Wlkp. 3
63-220 Kotlin


Obiekt:
Stacja uzdatniania wody
Wola Książęca gm.Kotlin


Nazwa rysunku:
Rozdzielnica Zasilająco-sterownicza
Technologii RZS-T

Nazwisko Nr.upraw. Podpis	Projektował: T.Malecha WKP/0287/PWOE/06	Sprawdził: M.Mielczarek ZAP/0146/POOE/07	Opracował: M.Zakrzewski	branża: elektryczna
				PROJEKT PEW

Nr. Rysunku E5	Data: 06.2015	Arkusz: Skala	2 17 str.

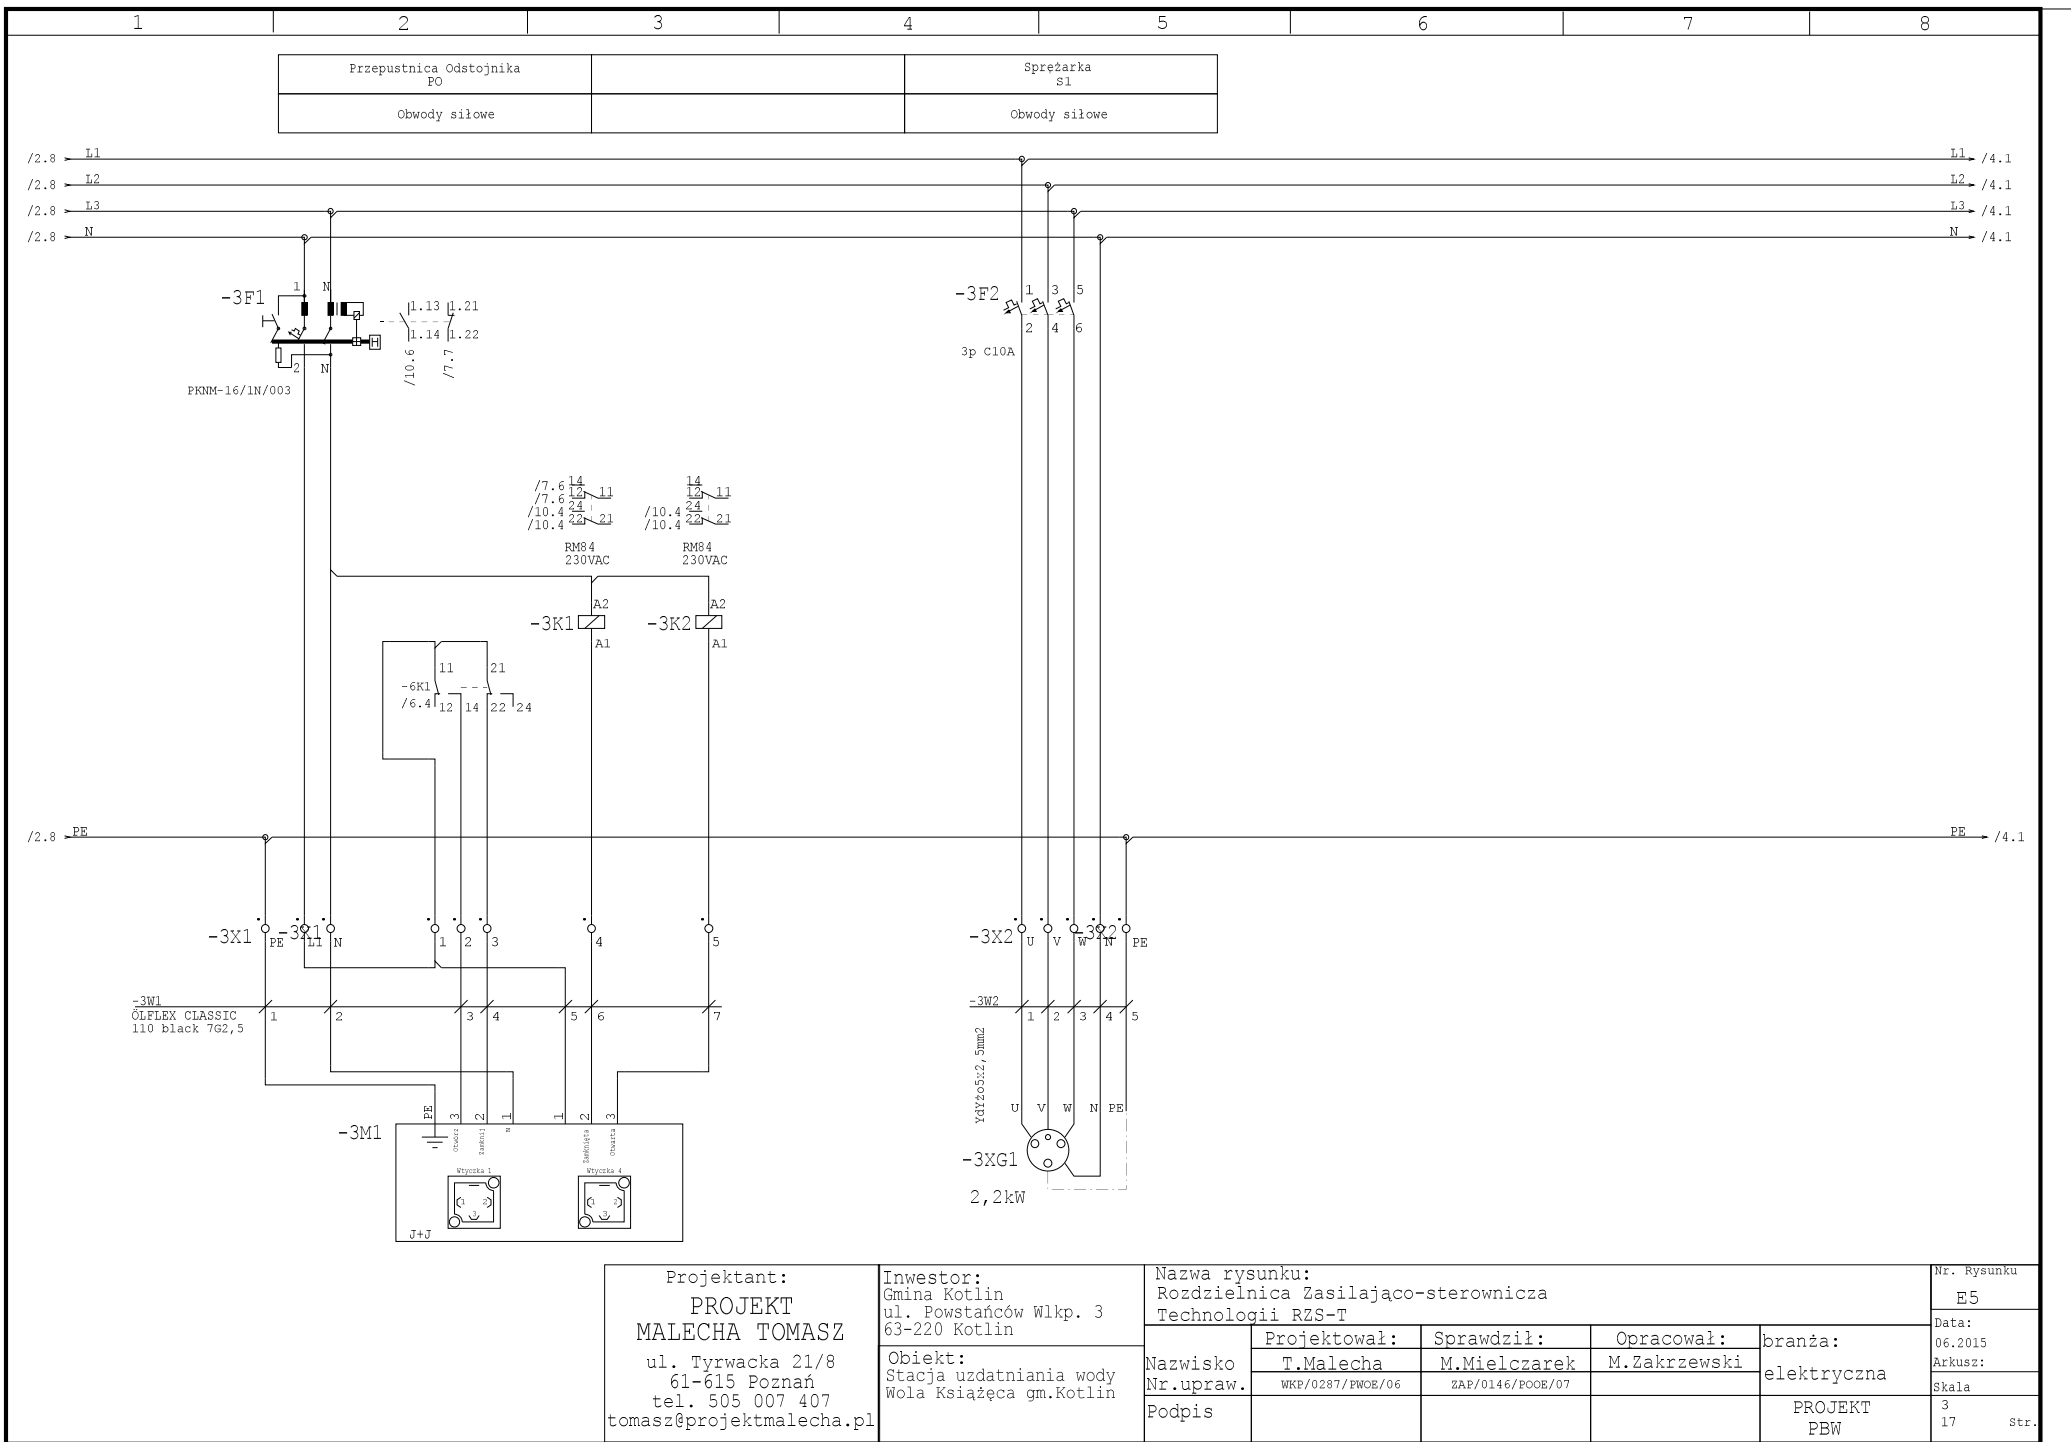

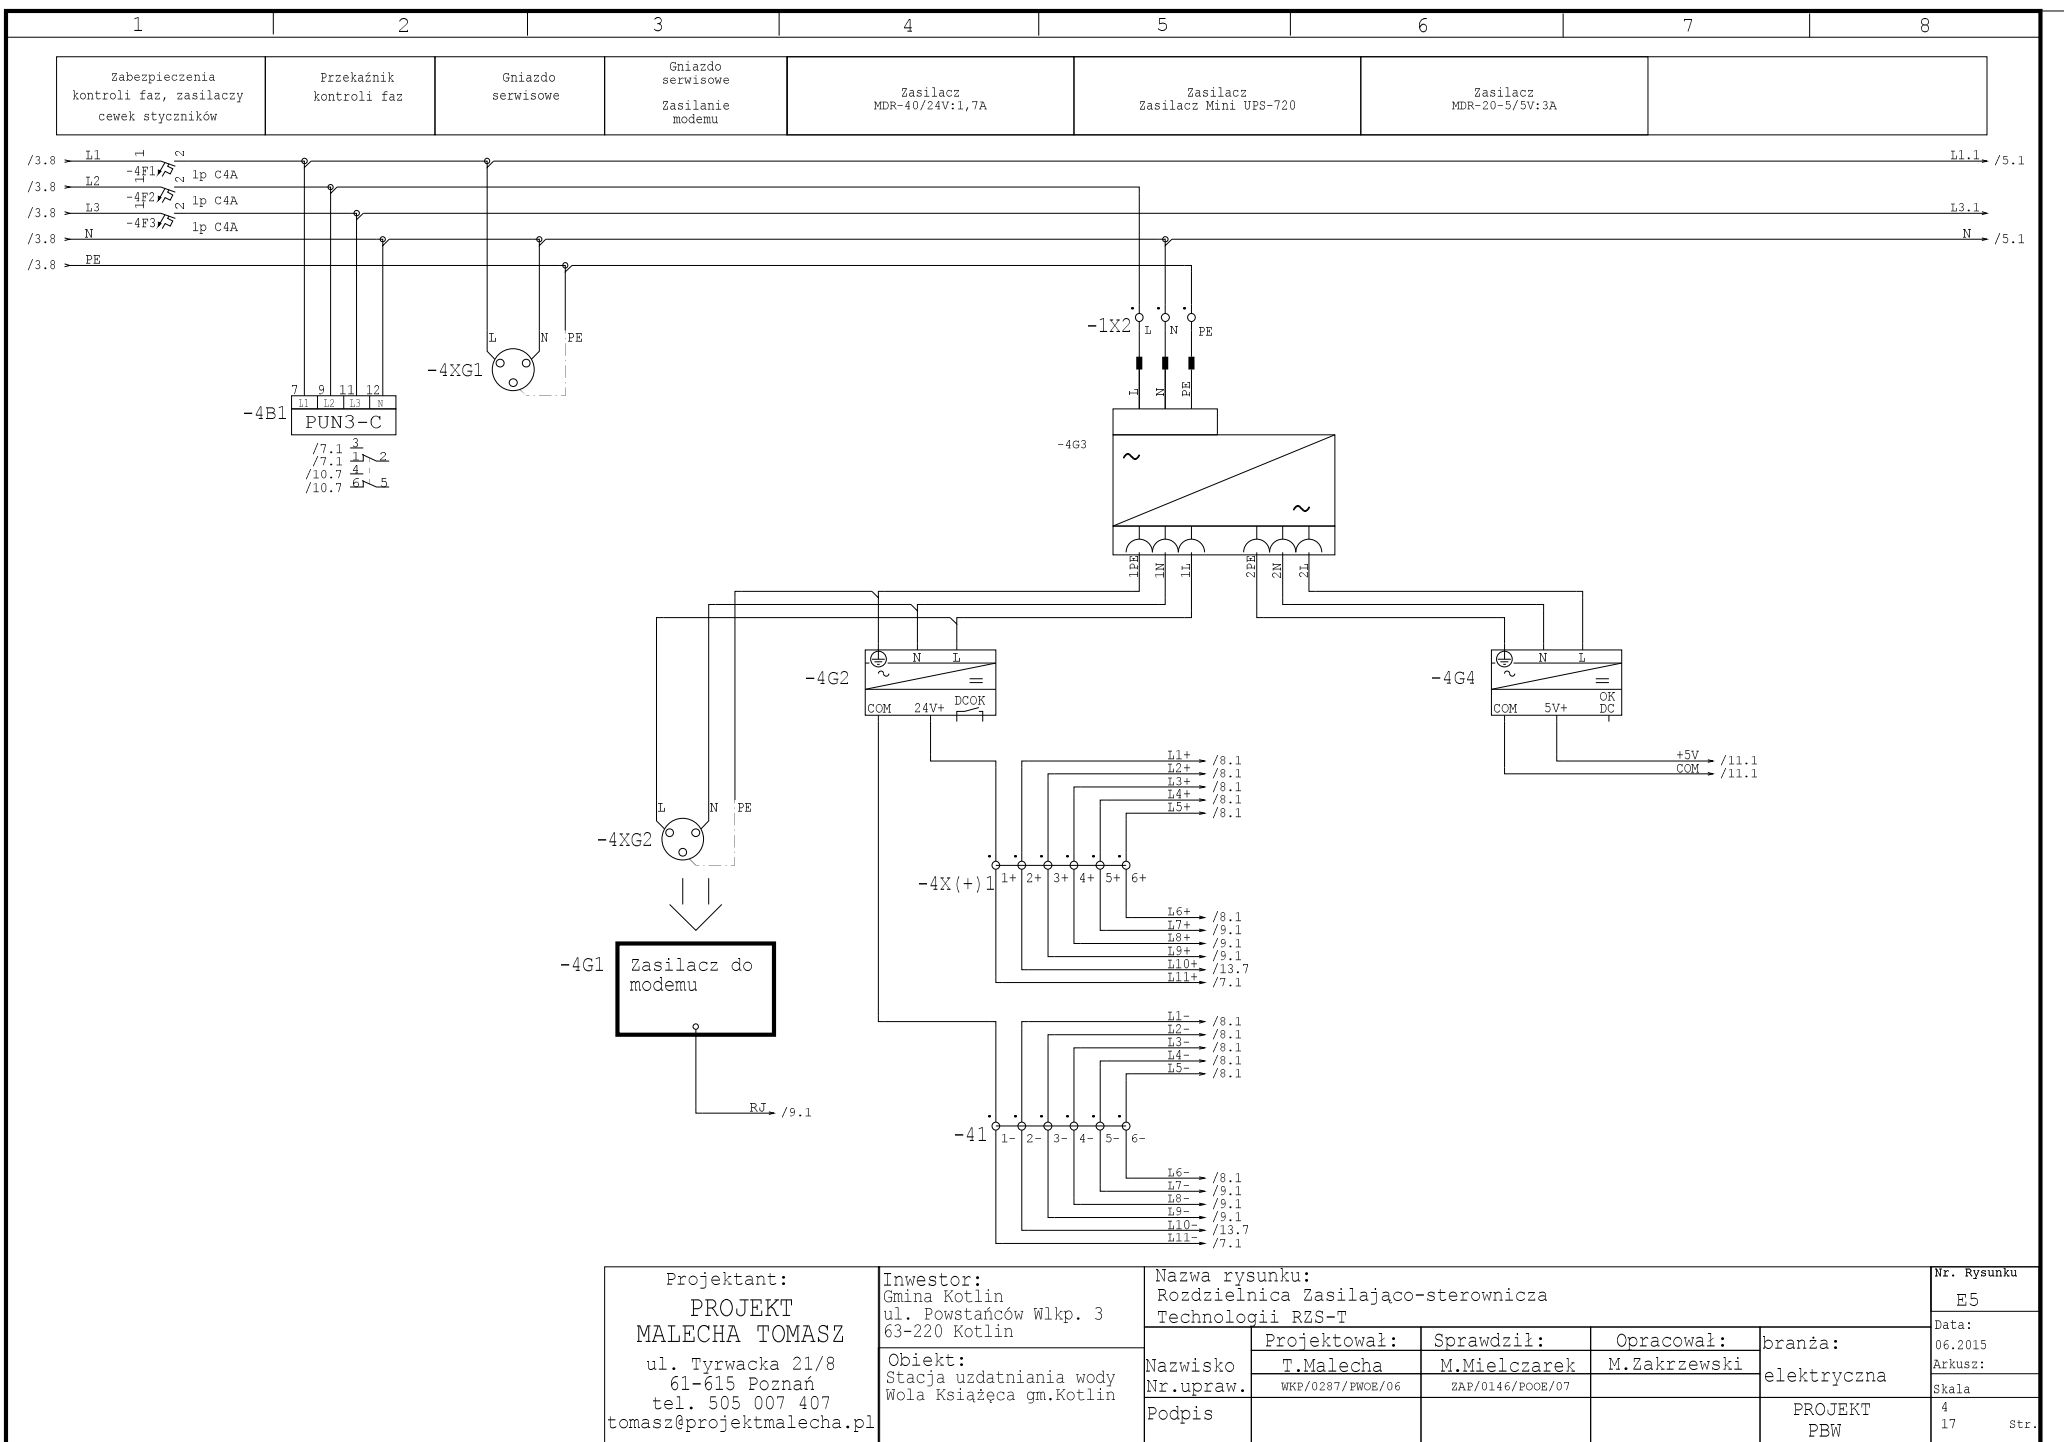

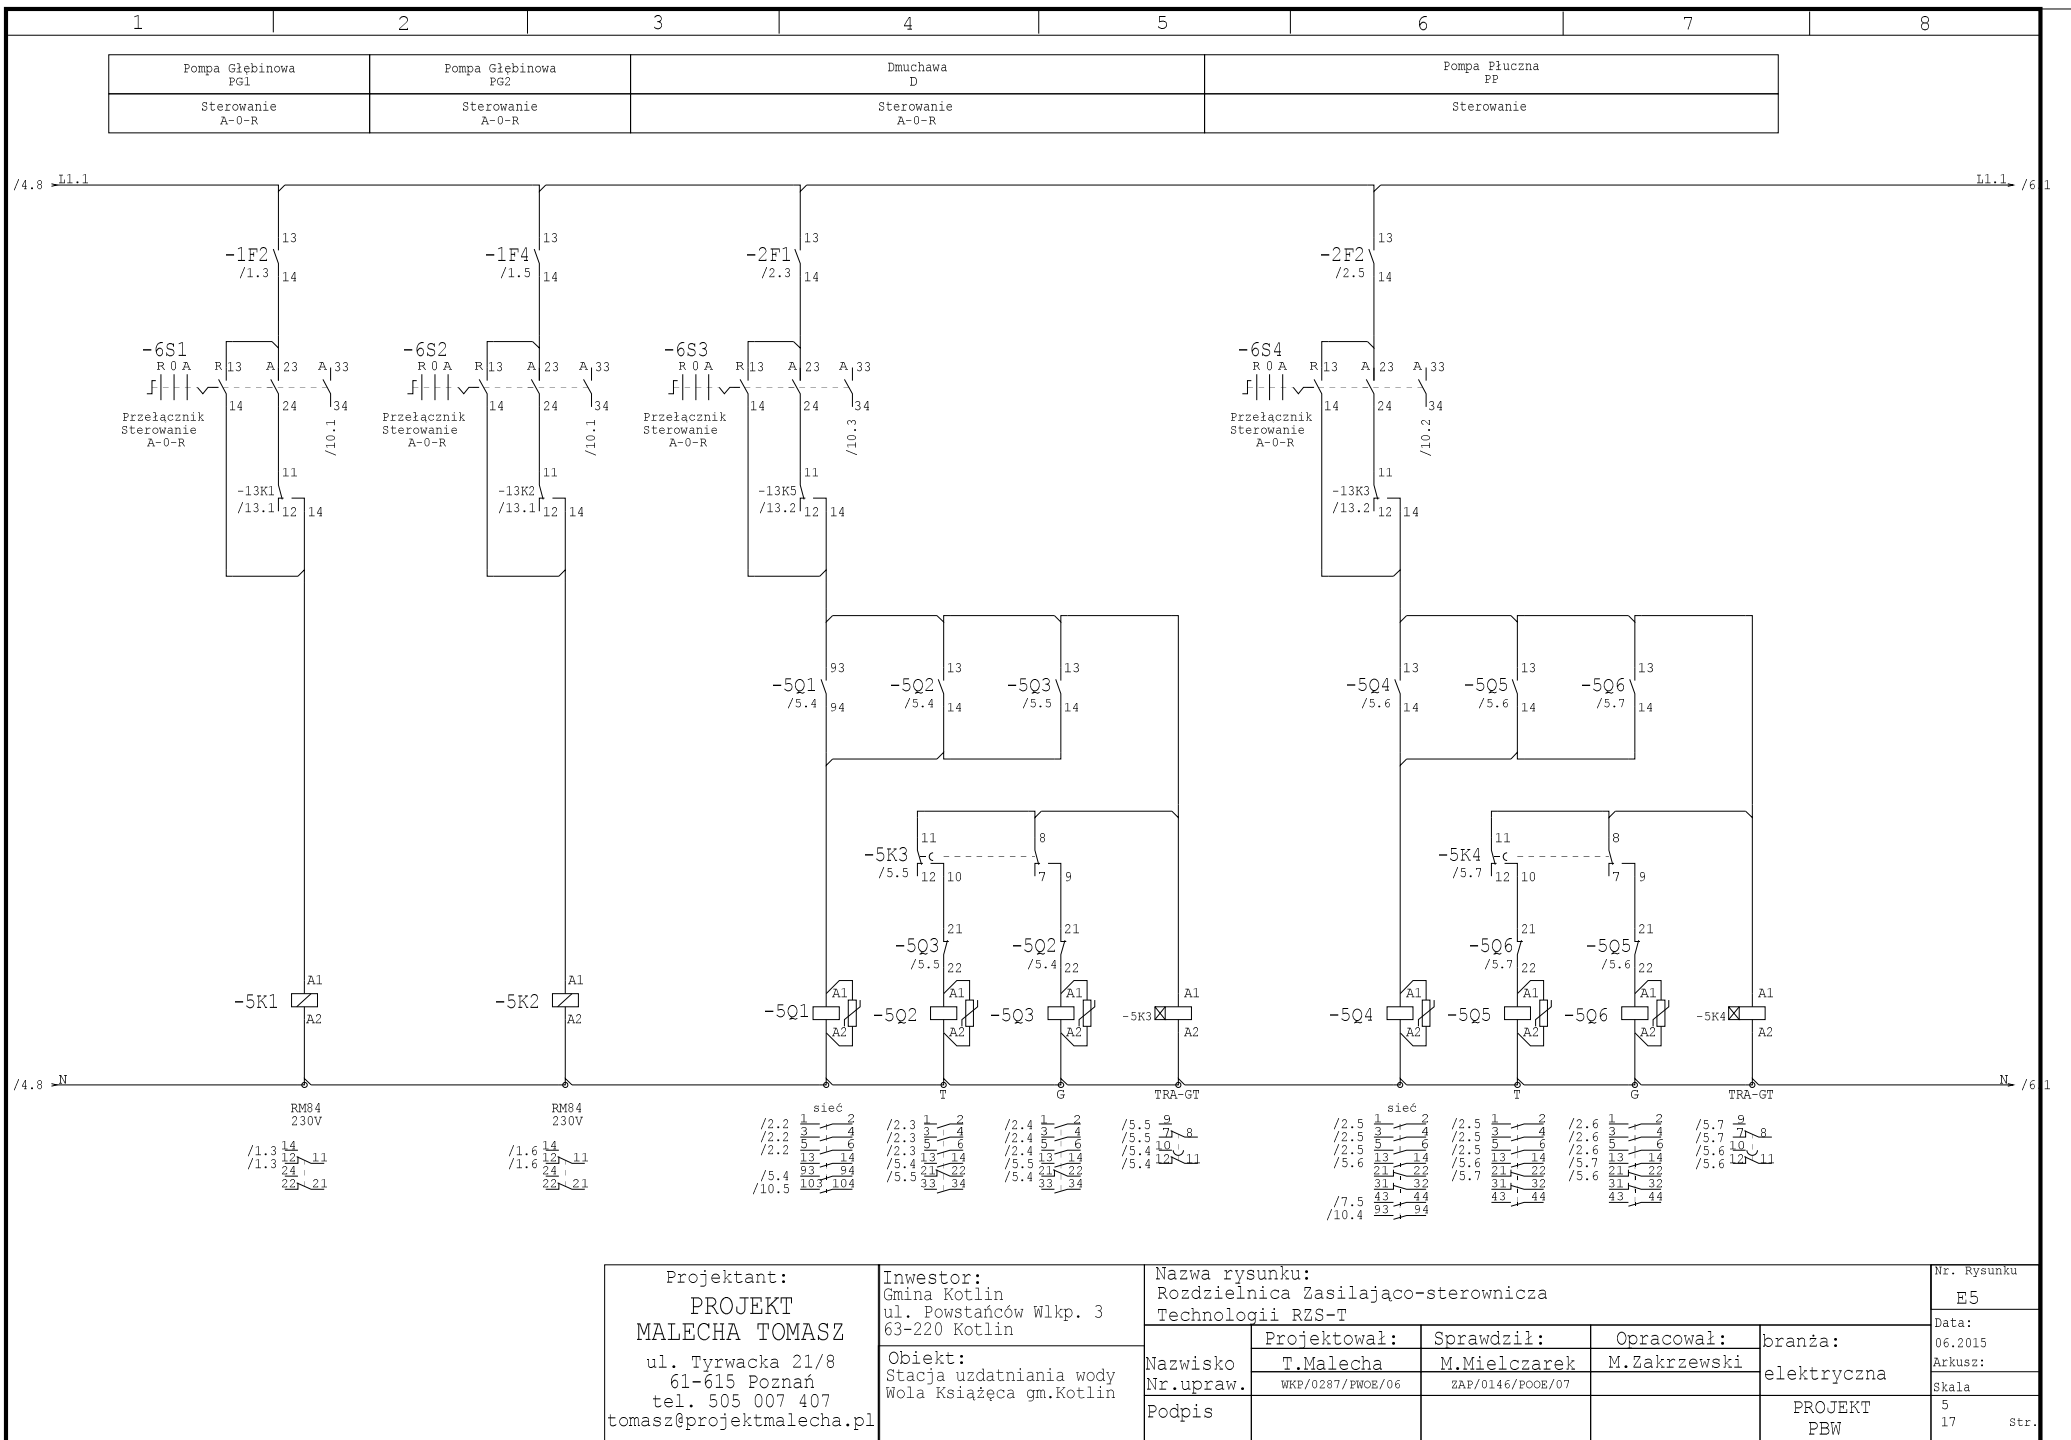

Projektant:
**PROJEKT
MALECHA TOMASZ**
ul. Tyrwacka 21/8
61-615 Poznań
tel. 505 007 407
tomasz@projektmalecha.pl

Inwestor:
Gmina Kotlin
ul. Powstańców Wlkp. 3
63-220 Kotlin
Obiekt:
Stacja uzdatniania wody
Wola Książęca gm.Kotlin

Nazwa rysunku:
Rozdzielnica Zasilająco-sterownicza
Technologii RZS-T

Nazwisko
Nr.upraw.
Podpis

Projektował:
T.Malecha
WKR/0287/PWOE/06


Sprawdził:
M.Mielczarek
ZAP/0146/POOE/07

Opracował:
M.Zakrzewski


branża:
elektryczna


PROJEKT
PBW

Nr. Rysunku
E5
Data:
06.2015
Arkusz:
Skala
5
17 str.

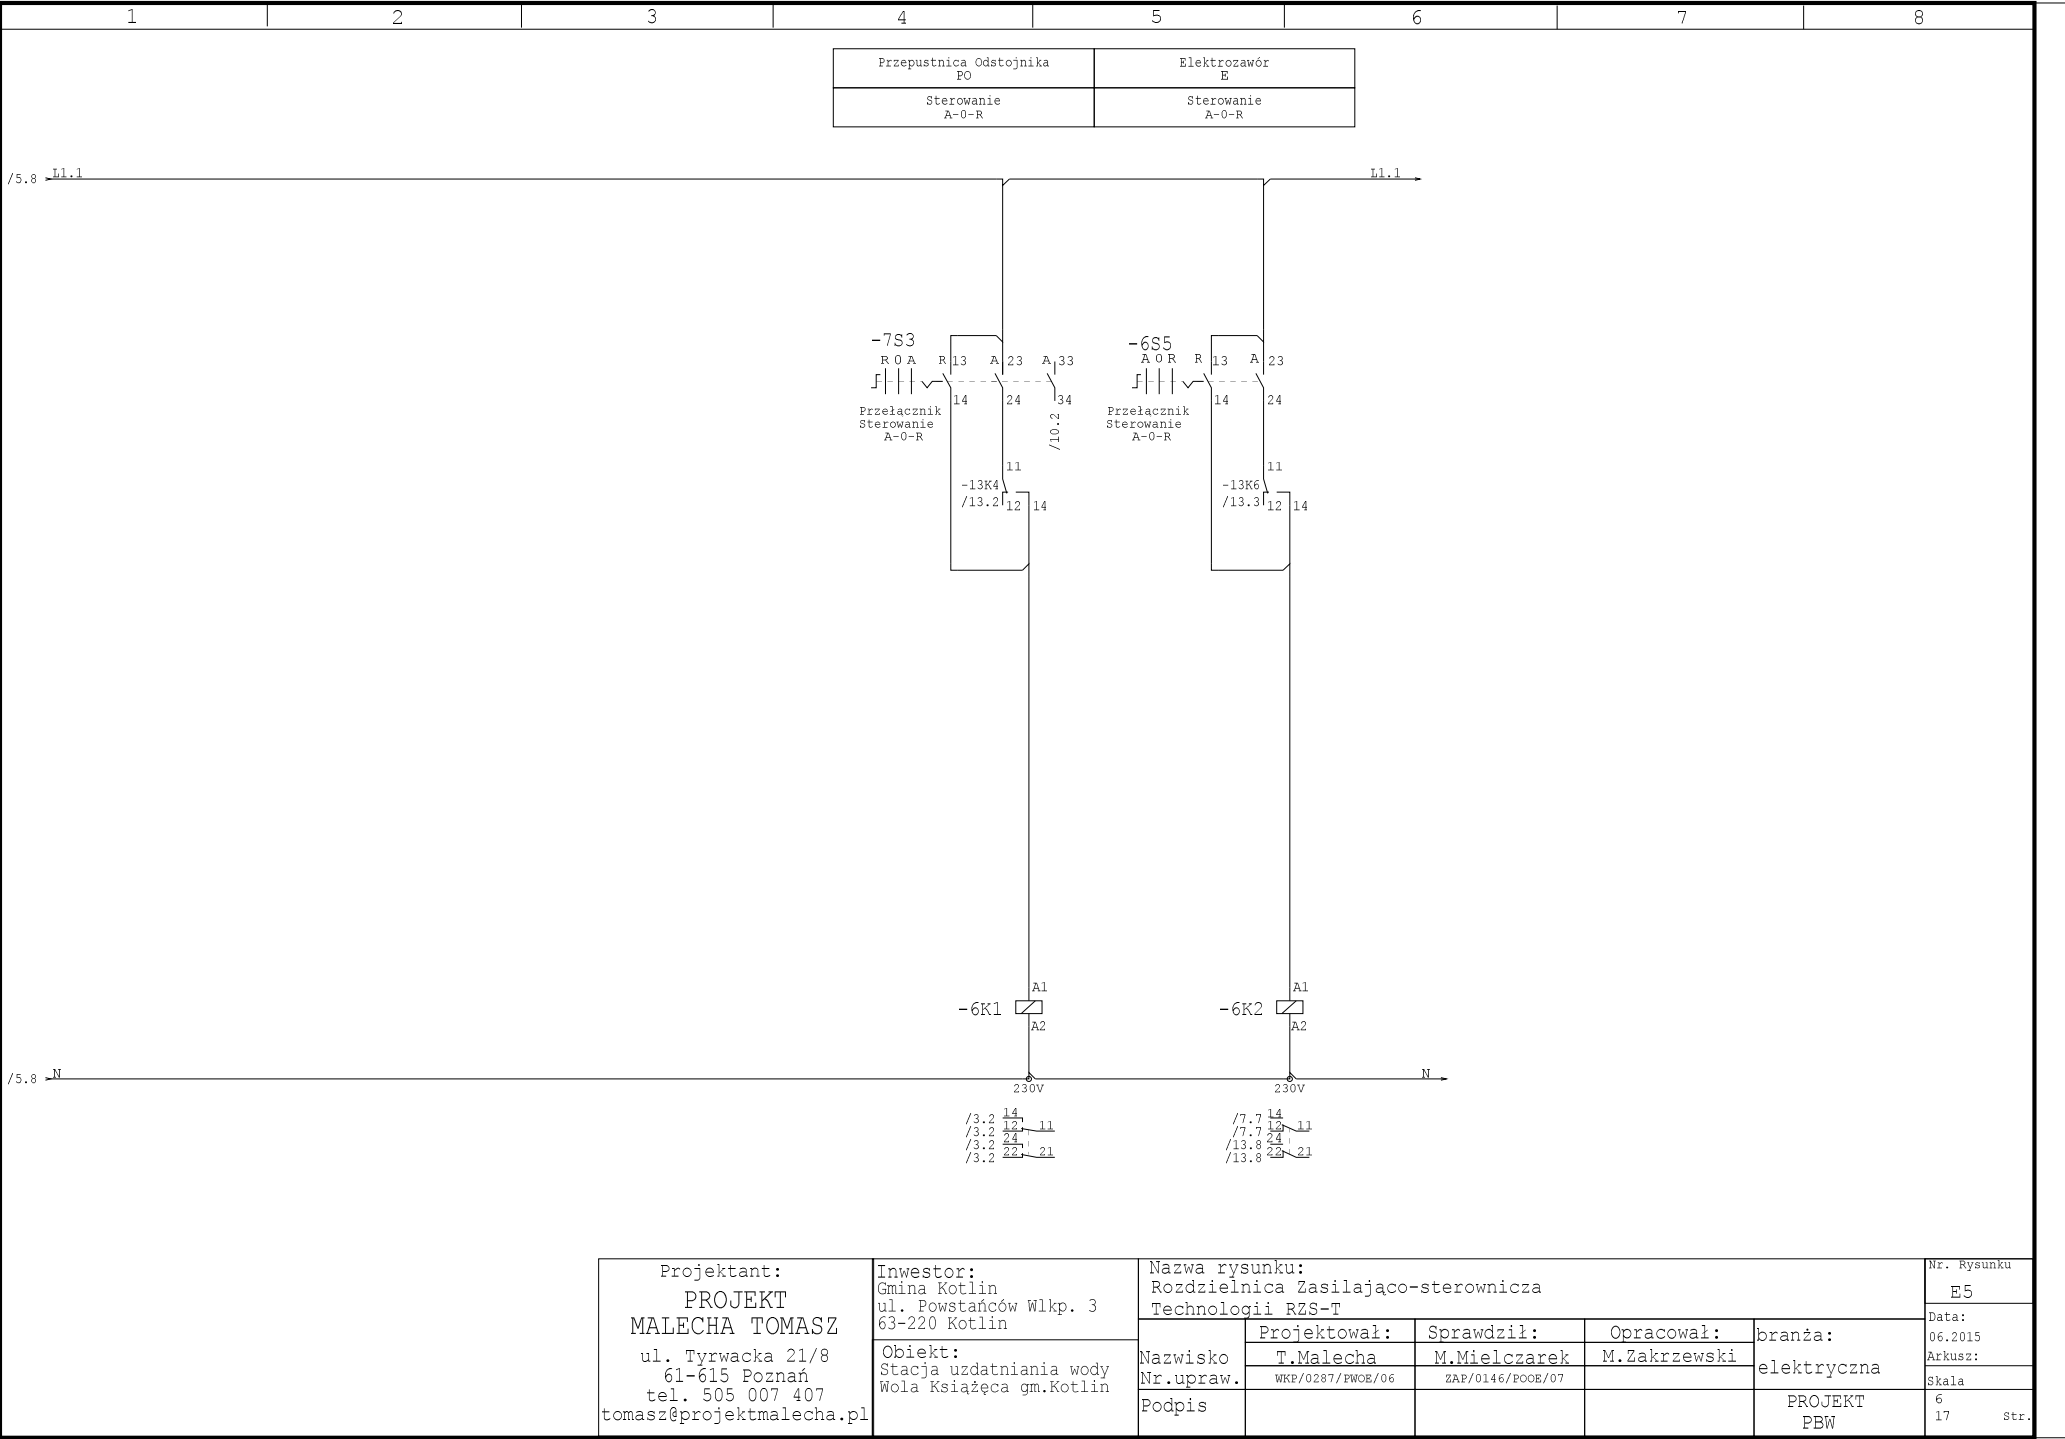


Projektant: PROJEKT MALECHA TOMASZ ul. Tyrwacka 21/8 61-615 Poznań tel. 505 007 407 tomasz@projektmalecha.pl	Inwestor: Gmina Kotlin ul. Powstańców Wlkp. 3 63-220 Kotlin		Nazwa rysunku: Rozdzielnica Zasilająco-sterownicza Technologii RZS-T				Nr. Rysunku E5		
	Obiekt: Stacja uzdatniania wody Wola Książęca gm.Kotlin		Projektował:		Sprawdził:	Opracował:	branża: elektryczna	Data: 06.2015	
			T.Malecha		M.Mielczarek	M.Zakrzewski		Arkusz:	
			Nr.upraw.		WKP/0287/PWOE/06		ZAP/0146/POOE/07		Skala
			Podpis						6 17
						PROJEKT PBW			

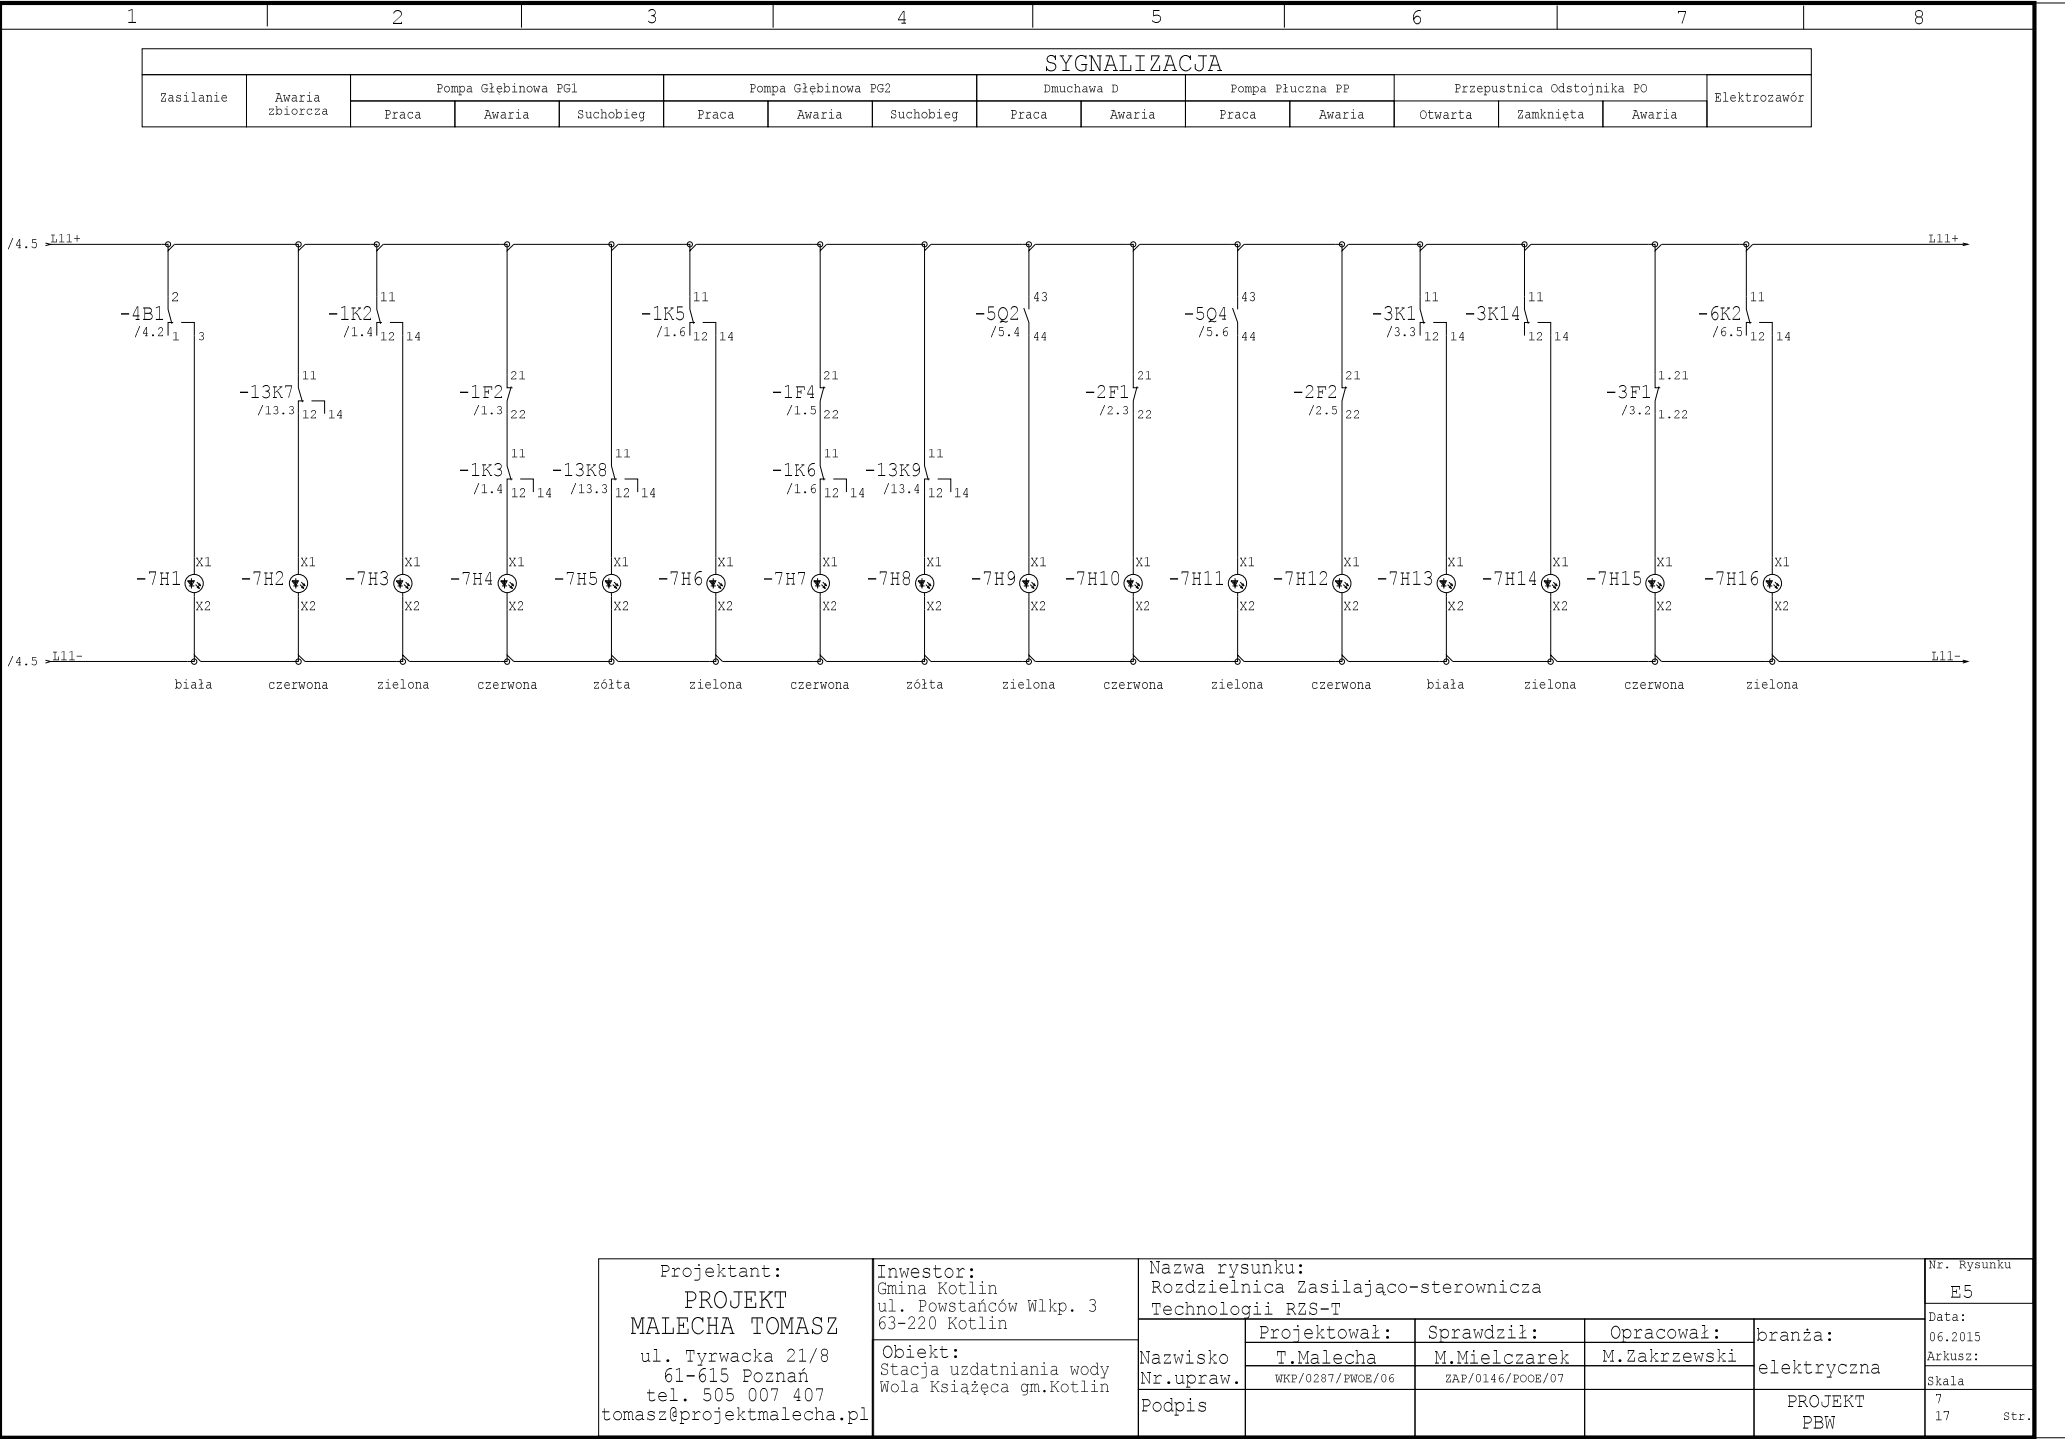


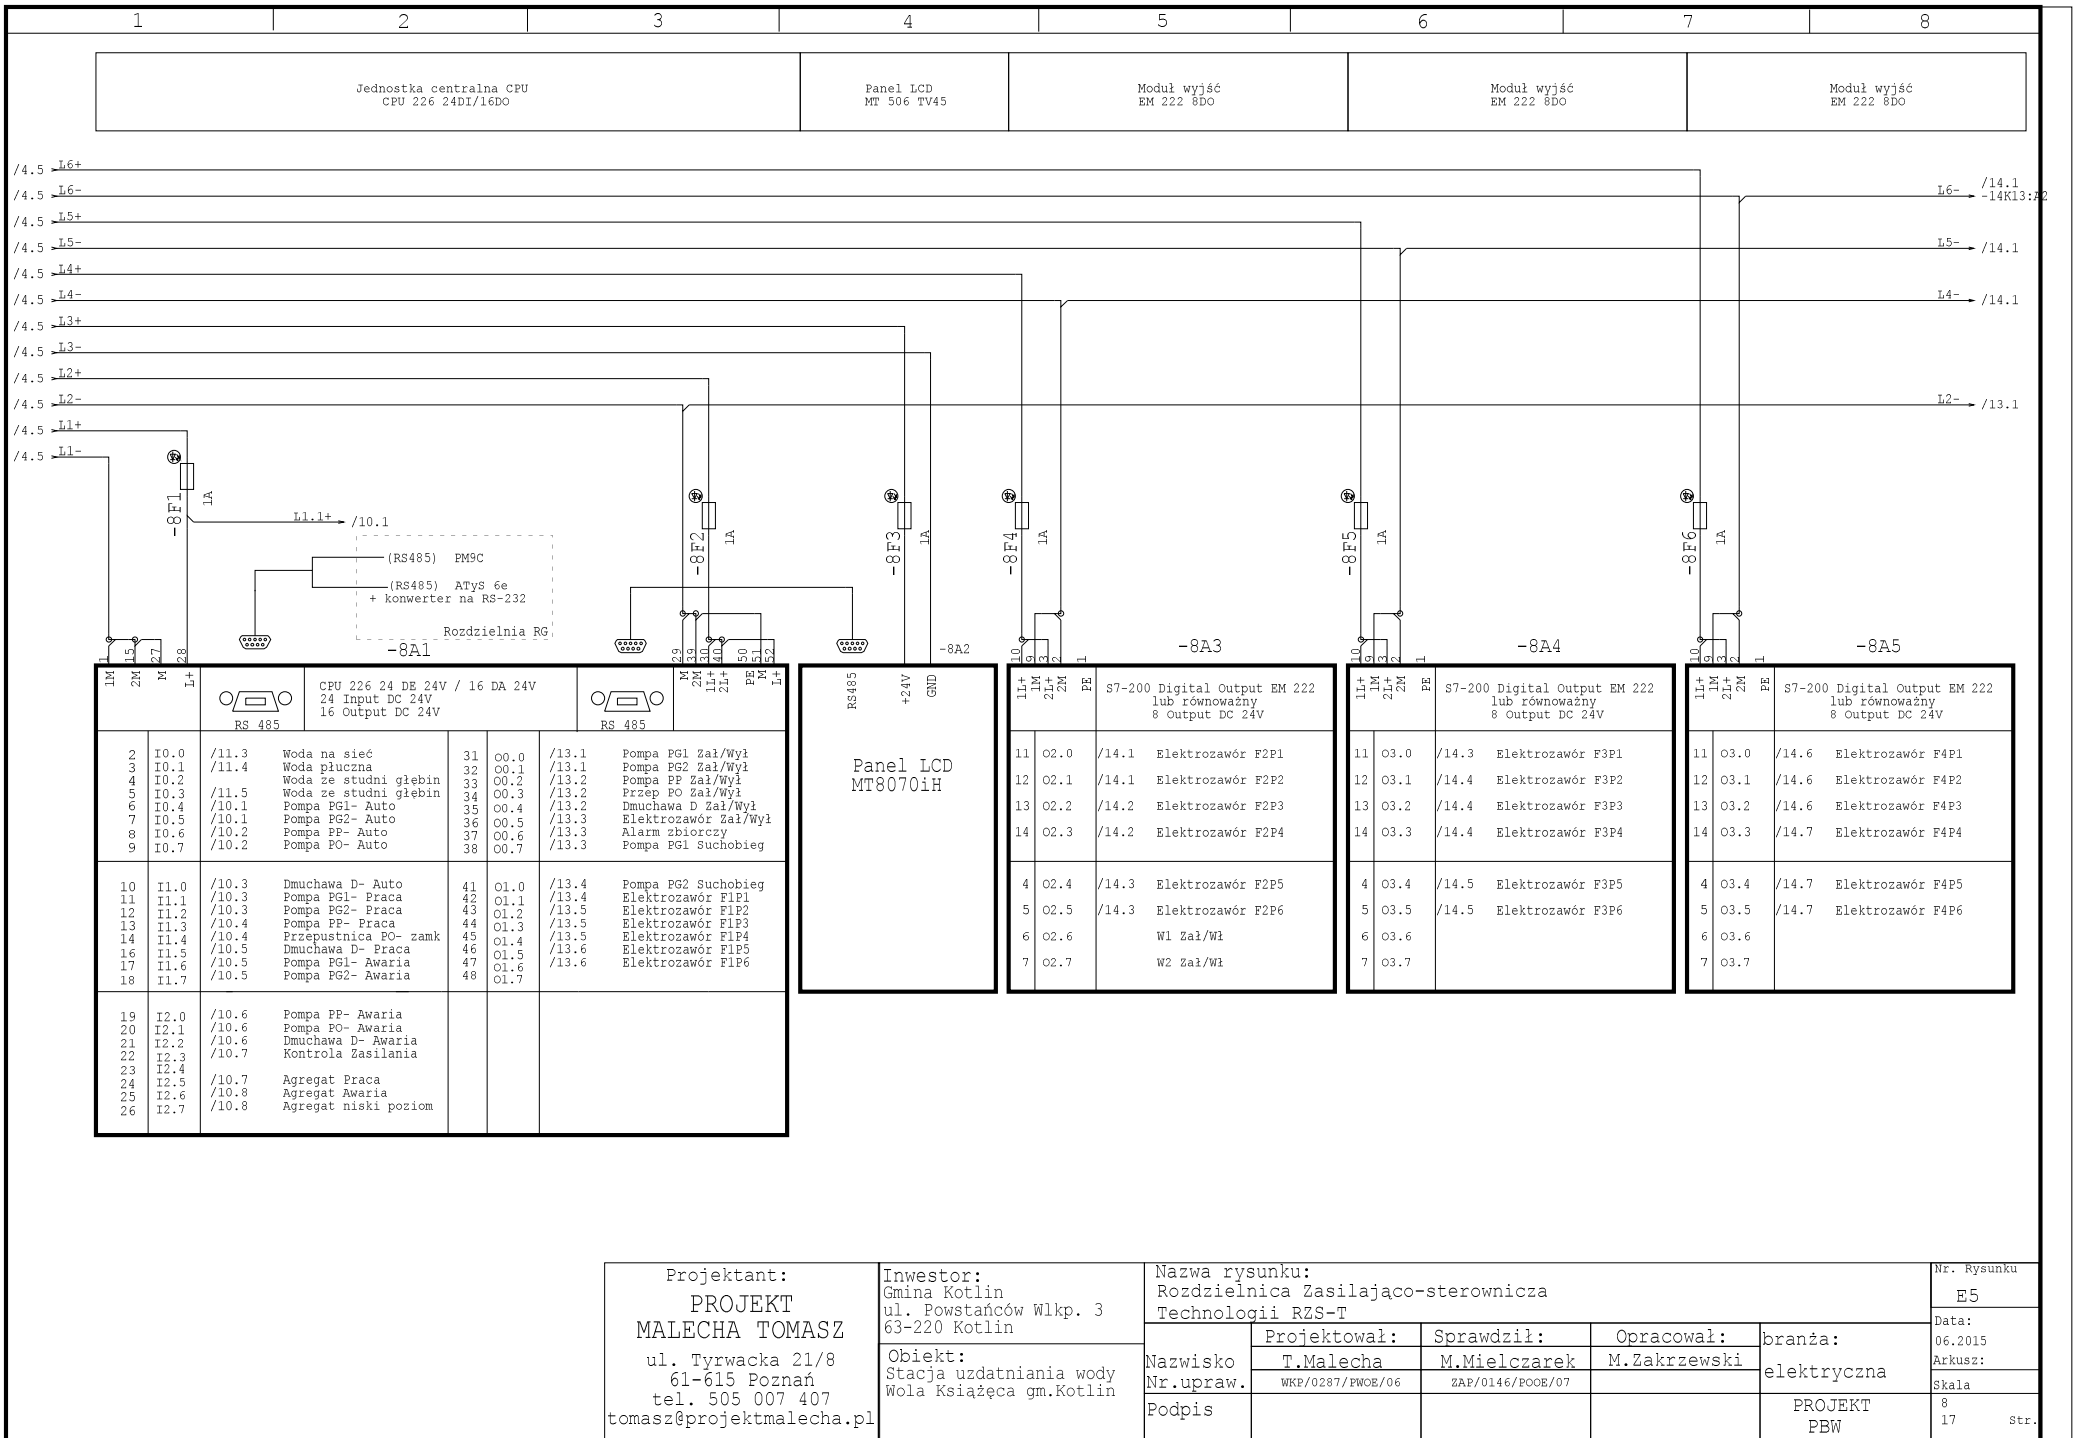


Projektant: PROJEKT MALECHA TOMASZ ul. Tyrwacka 21/8 61-615 Poznań tel. 505 007 407 tomasz@projektmalecha.pl	Inwestor: Gmina Kotlin ul. Powstańców Wlkp. 3 63-220 Kotlin Obiekt: Stacja uzdatniania wody Wola Książęca gm.Kotlin	Nazwa rysunku: Rozdzielnica Zasilająco-sterownicza Technologii RZS-T				Nr. Rysunku E5	
		Projektował:	Sprawdził:	Opracował:	branża: elektryczna		
		T.Malecha	M.Mielczarek	M.Zakrzewski			
		WKR/0287/PWOE/06	ZAP/0146/POE/07				
		Nazwisko Nr.upraw.				PROJEKT PBW	Skala 8 17 str.
		Podpis					

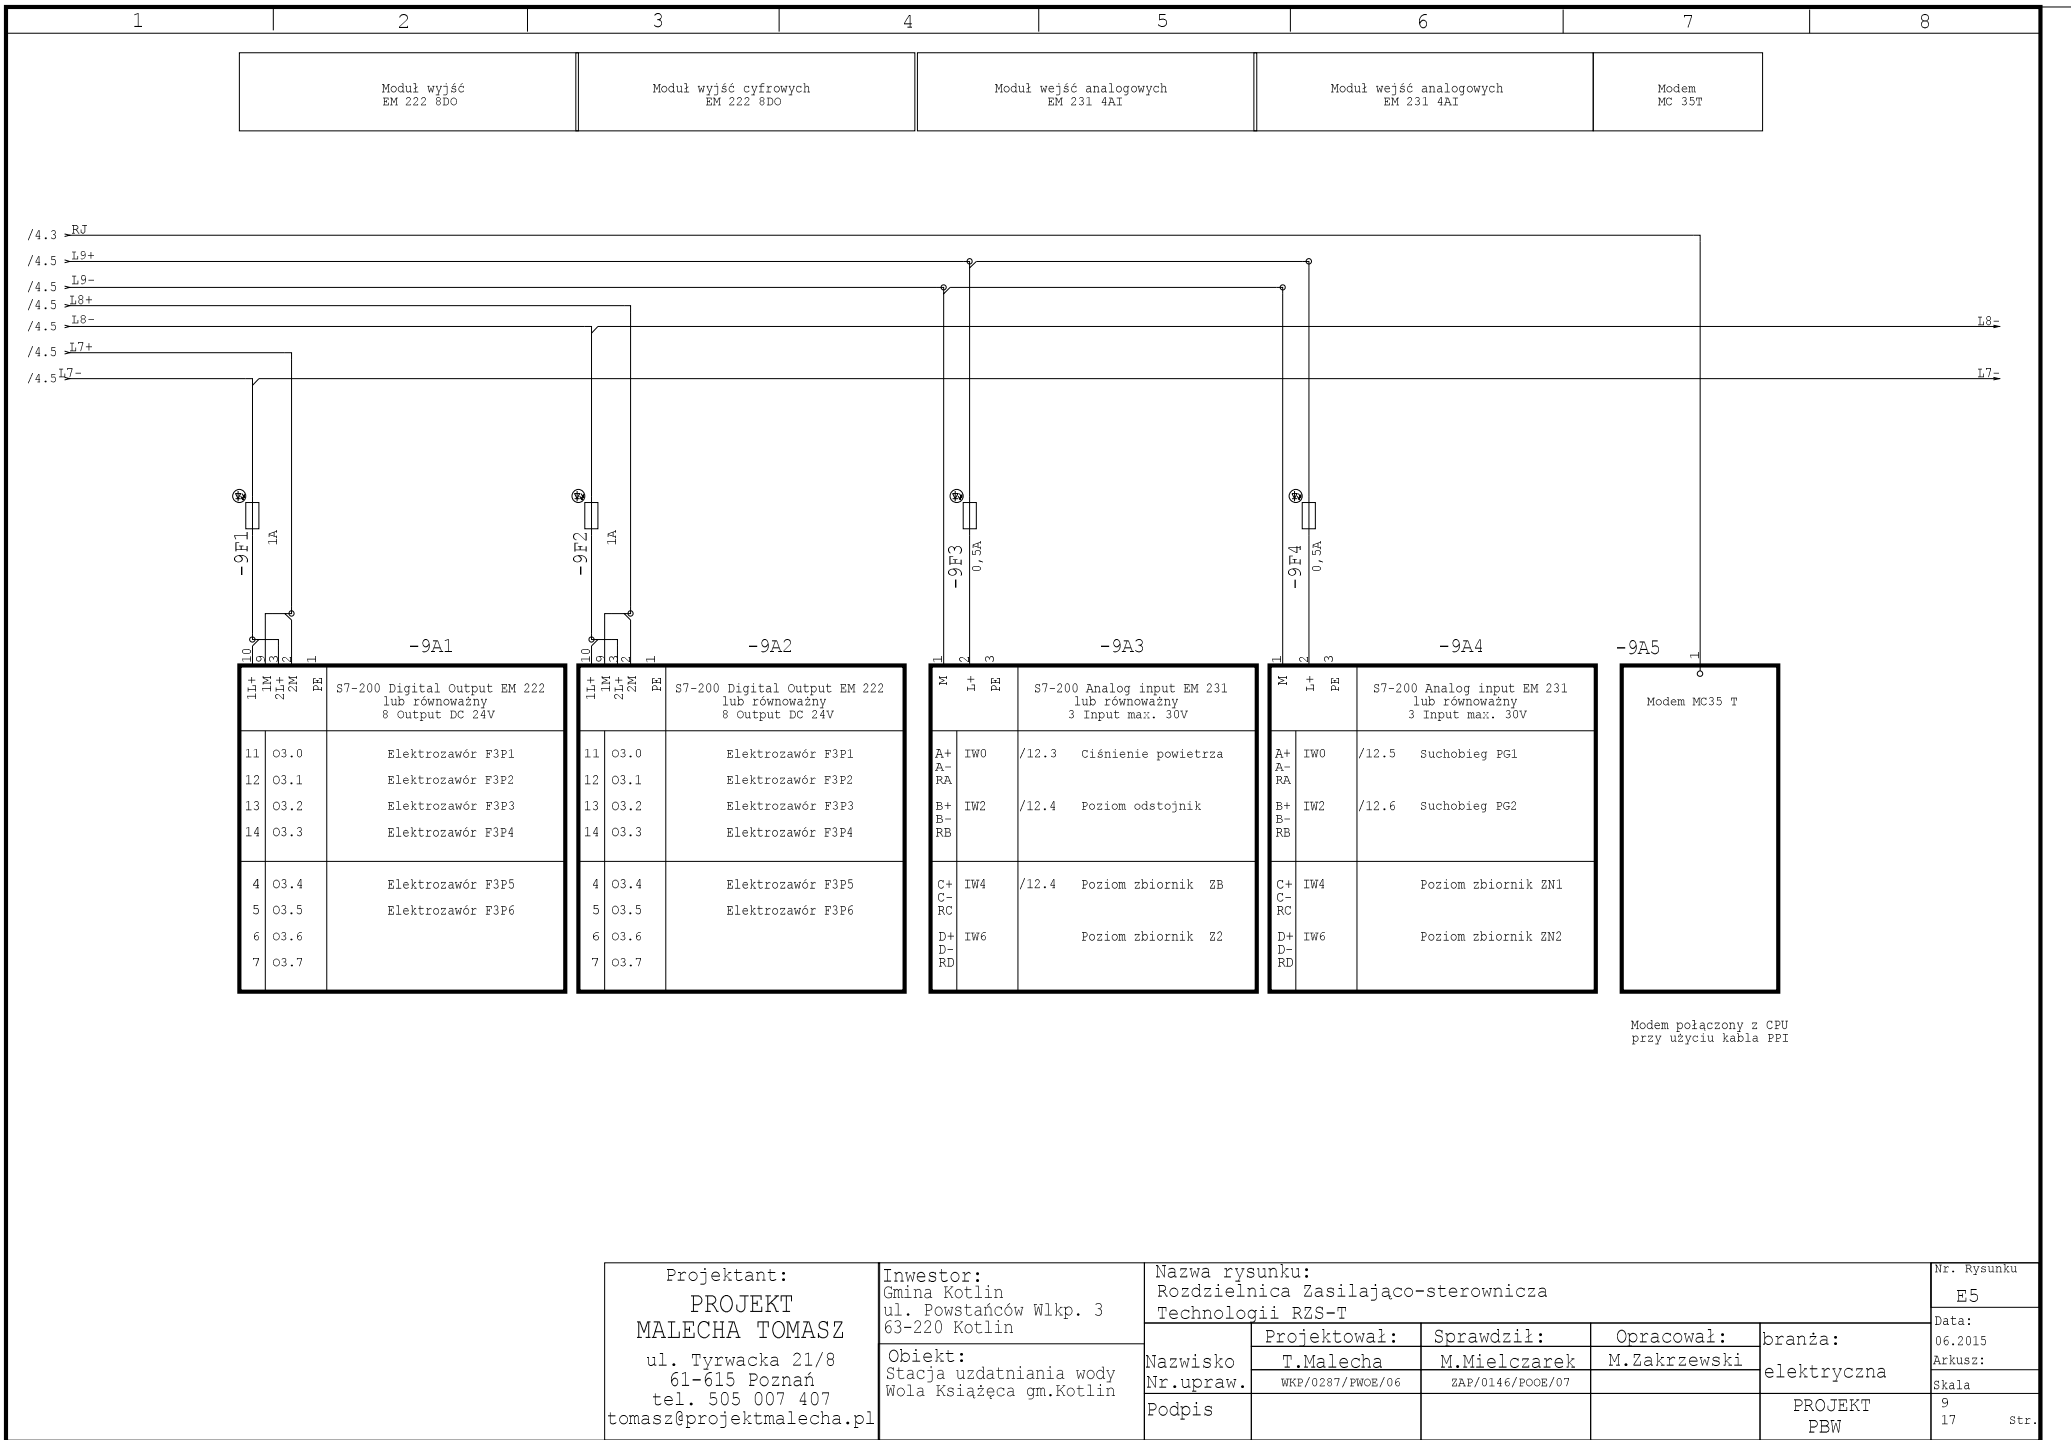

Projektant: PROJEKT MALECHA TOMASZ ul. Tyrwacka 21/8 61-615 Poznań tel. 505 007 407 tomasz@projektmalecha.pl		Inwestor: Gmina Kotlin ul. Powstańców Wlkp. 3 63-220 Kotlin Obiekt: Stacja uzdatniania wody Wola Książęca gm.Kotlin		Nazwa rysunku: Rozdzielnica Zasilająco-sterownicza Technologii RZS-T				Nr. Rysunku E5
				Projektował:	Sprawdził:	Opracował:	branża:	Data: 06.2015
				T.Malecha	M.Mielczarek	M.Zakrzewski	elektryczna	Arkusz:
				WKR/0287/PWOE/06	ZAP/0146/POOE/07			Skala
				Nazwisko Nr.upraw.			PROJEKT PBW	9 17 str.
				Podpis				

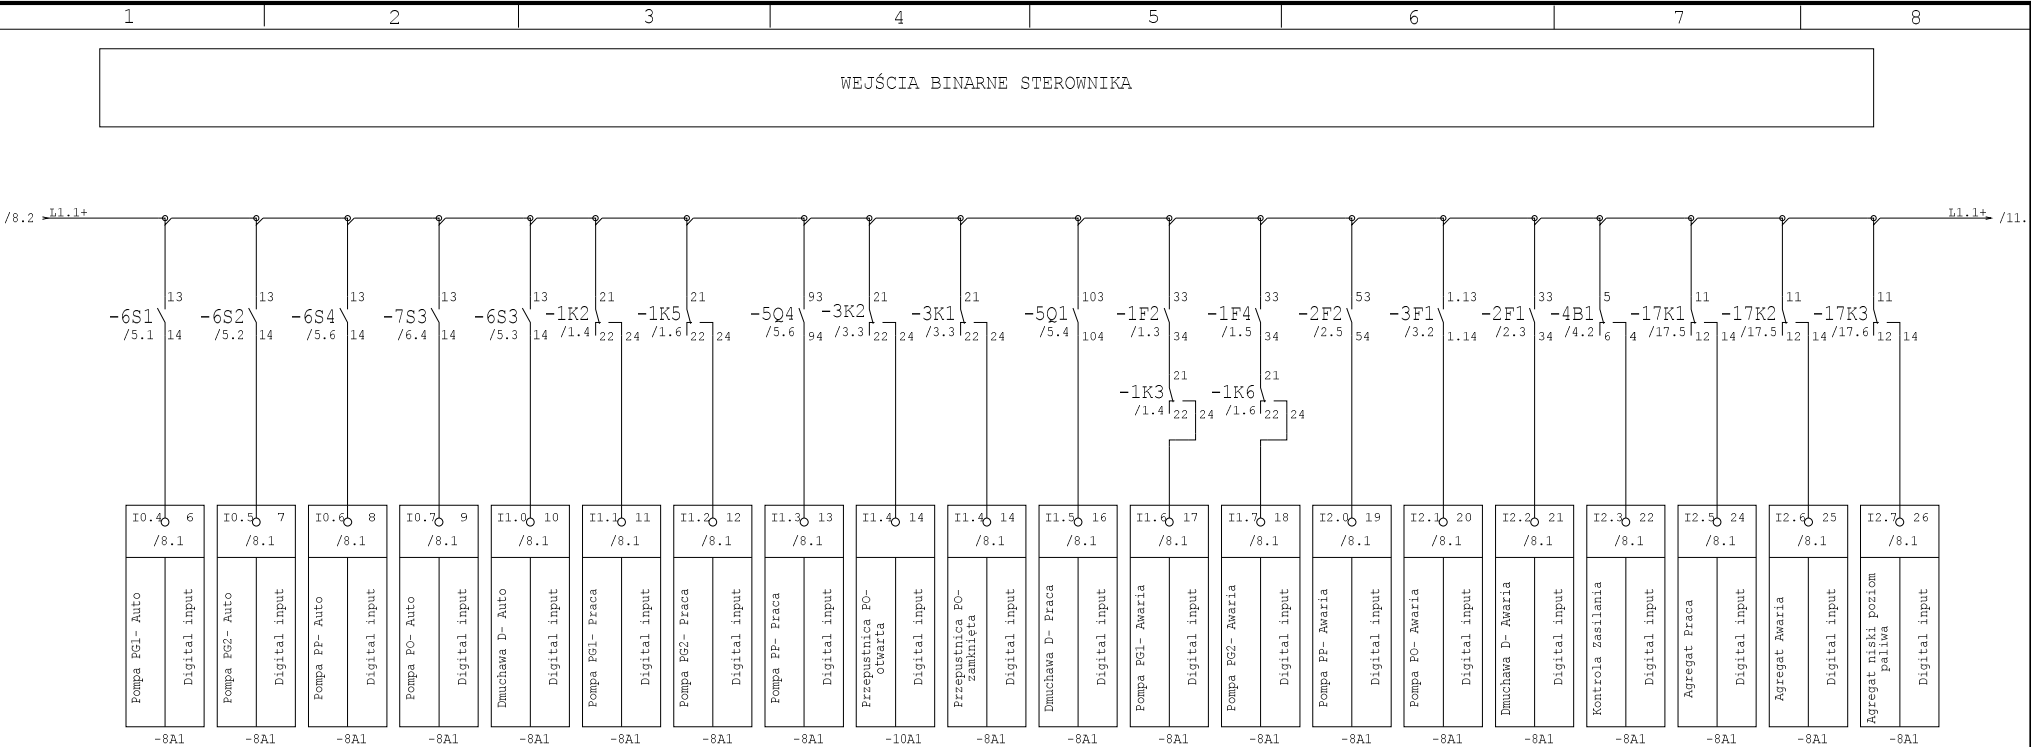

Projektant: PROJEKT MALECHA TOMASZ ul. Tyrwacka 21/8 61-615 Poznań tel. 505 007 407 tomasz@projektmalecha.pl	Inwestor: Gmina Kotlin ul. Powstańców Wlkp. 3 63-220 Kotlin		Nazwa rysunku: Rozdzielnica Zasilająco-sterownicza Technologii RZS-T				Nr. Rysunku E5
	Obiekt: Stacja uzdatniania wody Wola Książęca gm.Kotlin	Nazwisko Nr.upraw. Podpis	Projektował:	Sprawdził:	Opracował:	branża: elektryczna	Data: 06.2015
			T.Malecha	M.Mielczarek	M.Zakrzewski		Arkusz:
			WKR/0287/PWOE/06	ZAP/0146/POOE/07			Skala
							10 17 str.

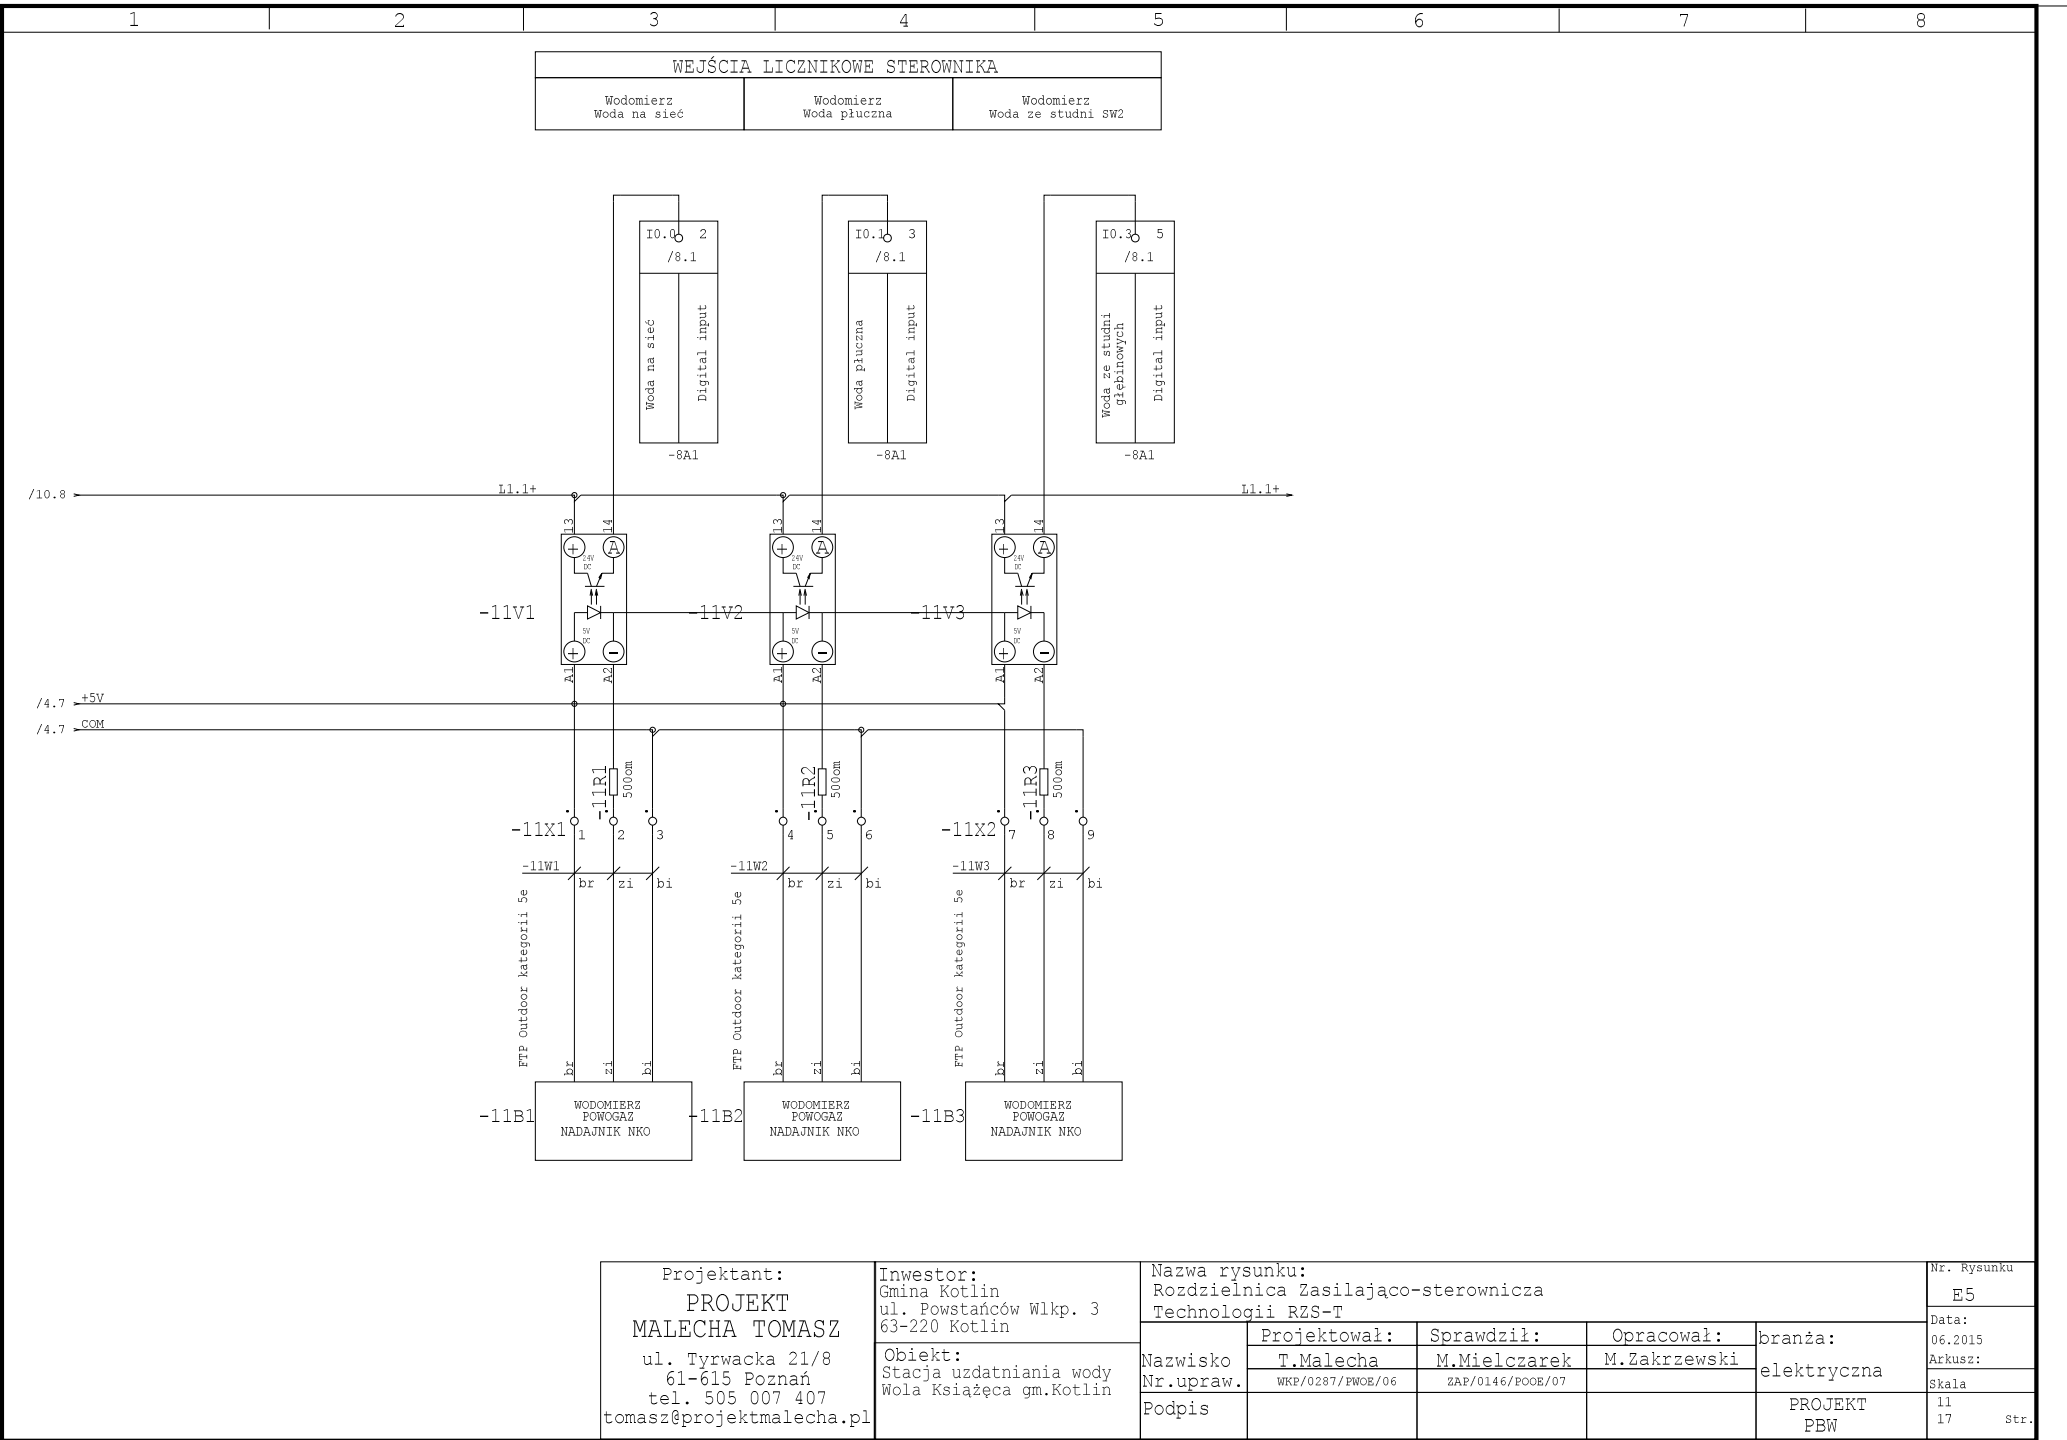

Projektant:
PROJEKT
MALECHA TOMASZ
ul. Tyrwacka 21/8
61-615 Poznań
tel. 505 007 407
tomasz@projektmalecha.pl

Inwestor:
Gmina Kotlin
ul. Powstańców Wlkp. 3
63-220 Kotlin
Obiekt:
Stacja uzdatniania wody
Wola Książęca gm.Kotlin

Nazwa rysunku:
Rozdzielnica Zasilająco-sterownicza
Technologii RZS-T

Nazwisko
Nr.upraw.
Podpis

T.Malecha
WKR/0287/PWOE/06


M.Mielczarek
ZAP/0146/POOE/07

M.Zakrzewski

branża:
elektryczna

PROJEKT
PBW

Nr. Rysunku
E5
Data:
06.2015
Arkusz:
Skala
11
17 str.

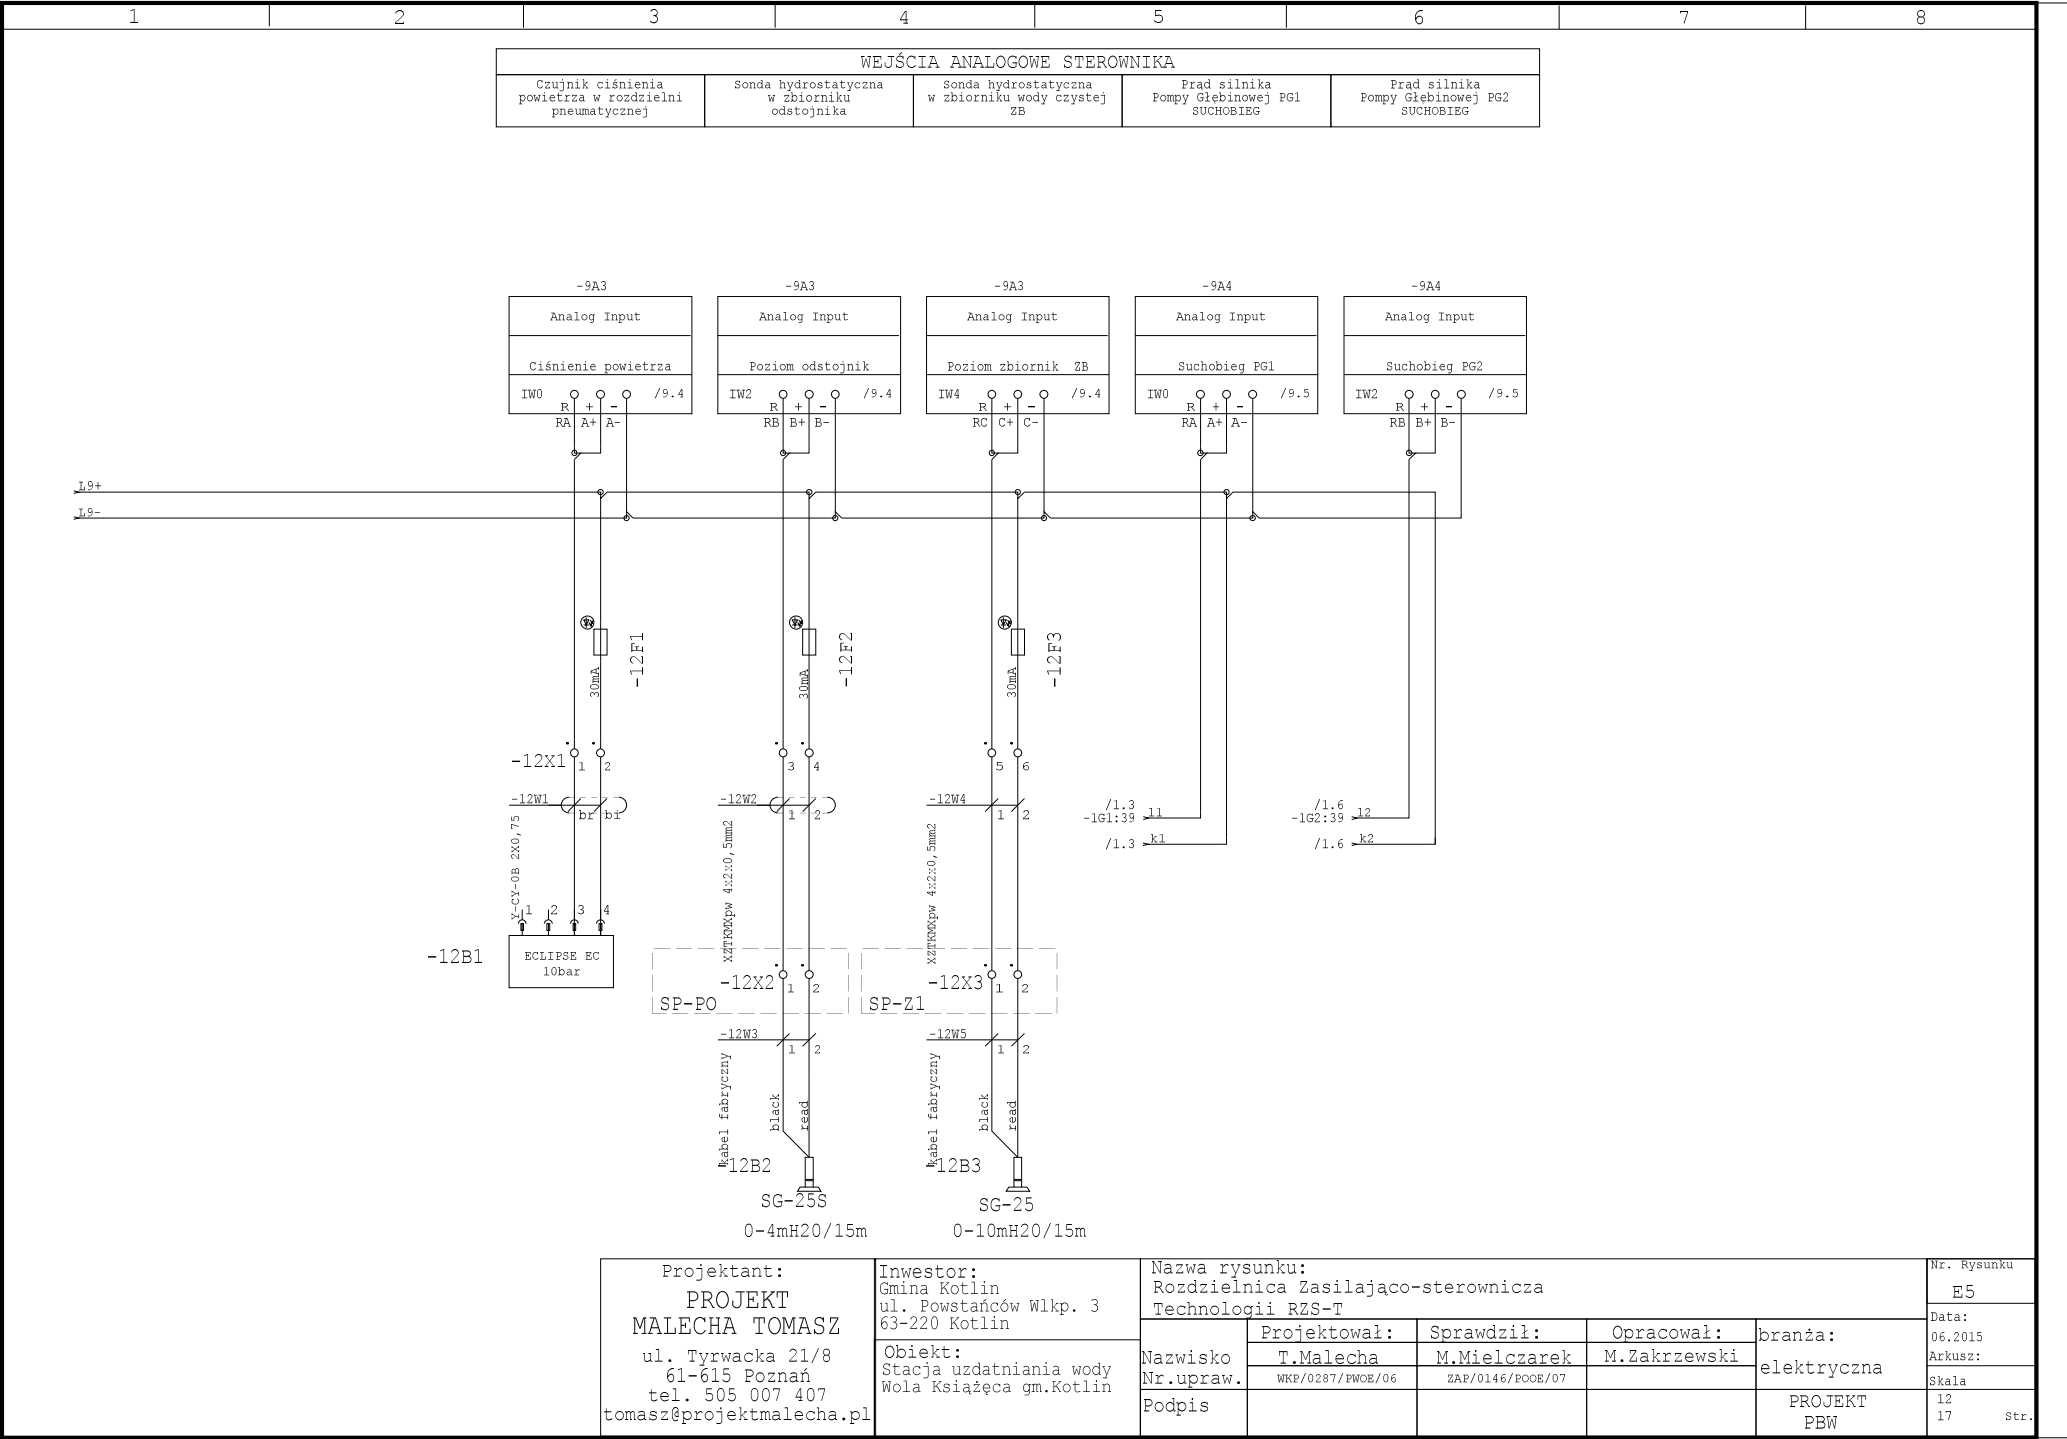

L9+

L9-

/1.3

-1G1:39

/1.3

l1

k1

/1.6

-1G2:39

/1.6

l2

k2

Projektant:

PROJEKT

MALECHA TOMASZ

ul. Tyrwacka 21/8

61-615 Poznań

tel. 505 007 407

tomasz@projektmalecha.pl

Inwestor:

Gmina Kotlin

ul. Powstańców Wlkp. 3

63-220 Kotlin

Obiekt:

Stacja uzdatniania wody

Wola Książęca gm.Kotlin

Nazwa rysunku:

Rozdzielnica Zasilająco-sterownicza

Technologii RZS-T

Nazwisko

Nr.upraw.

Podpis

Projektował:

T.Malecha

WKR/0287/PWOE/06

Sprawdził:

M.Mielczarek

ZAP/0146/POOE/07

Opracował:

M.Zakrzewski

branża:

elektryczna

PROJEKT

PBW

Nr. Rysunku

E5

Data:

06.2015


Arkusz:

Skala

12

17

str.

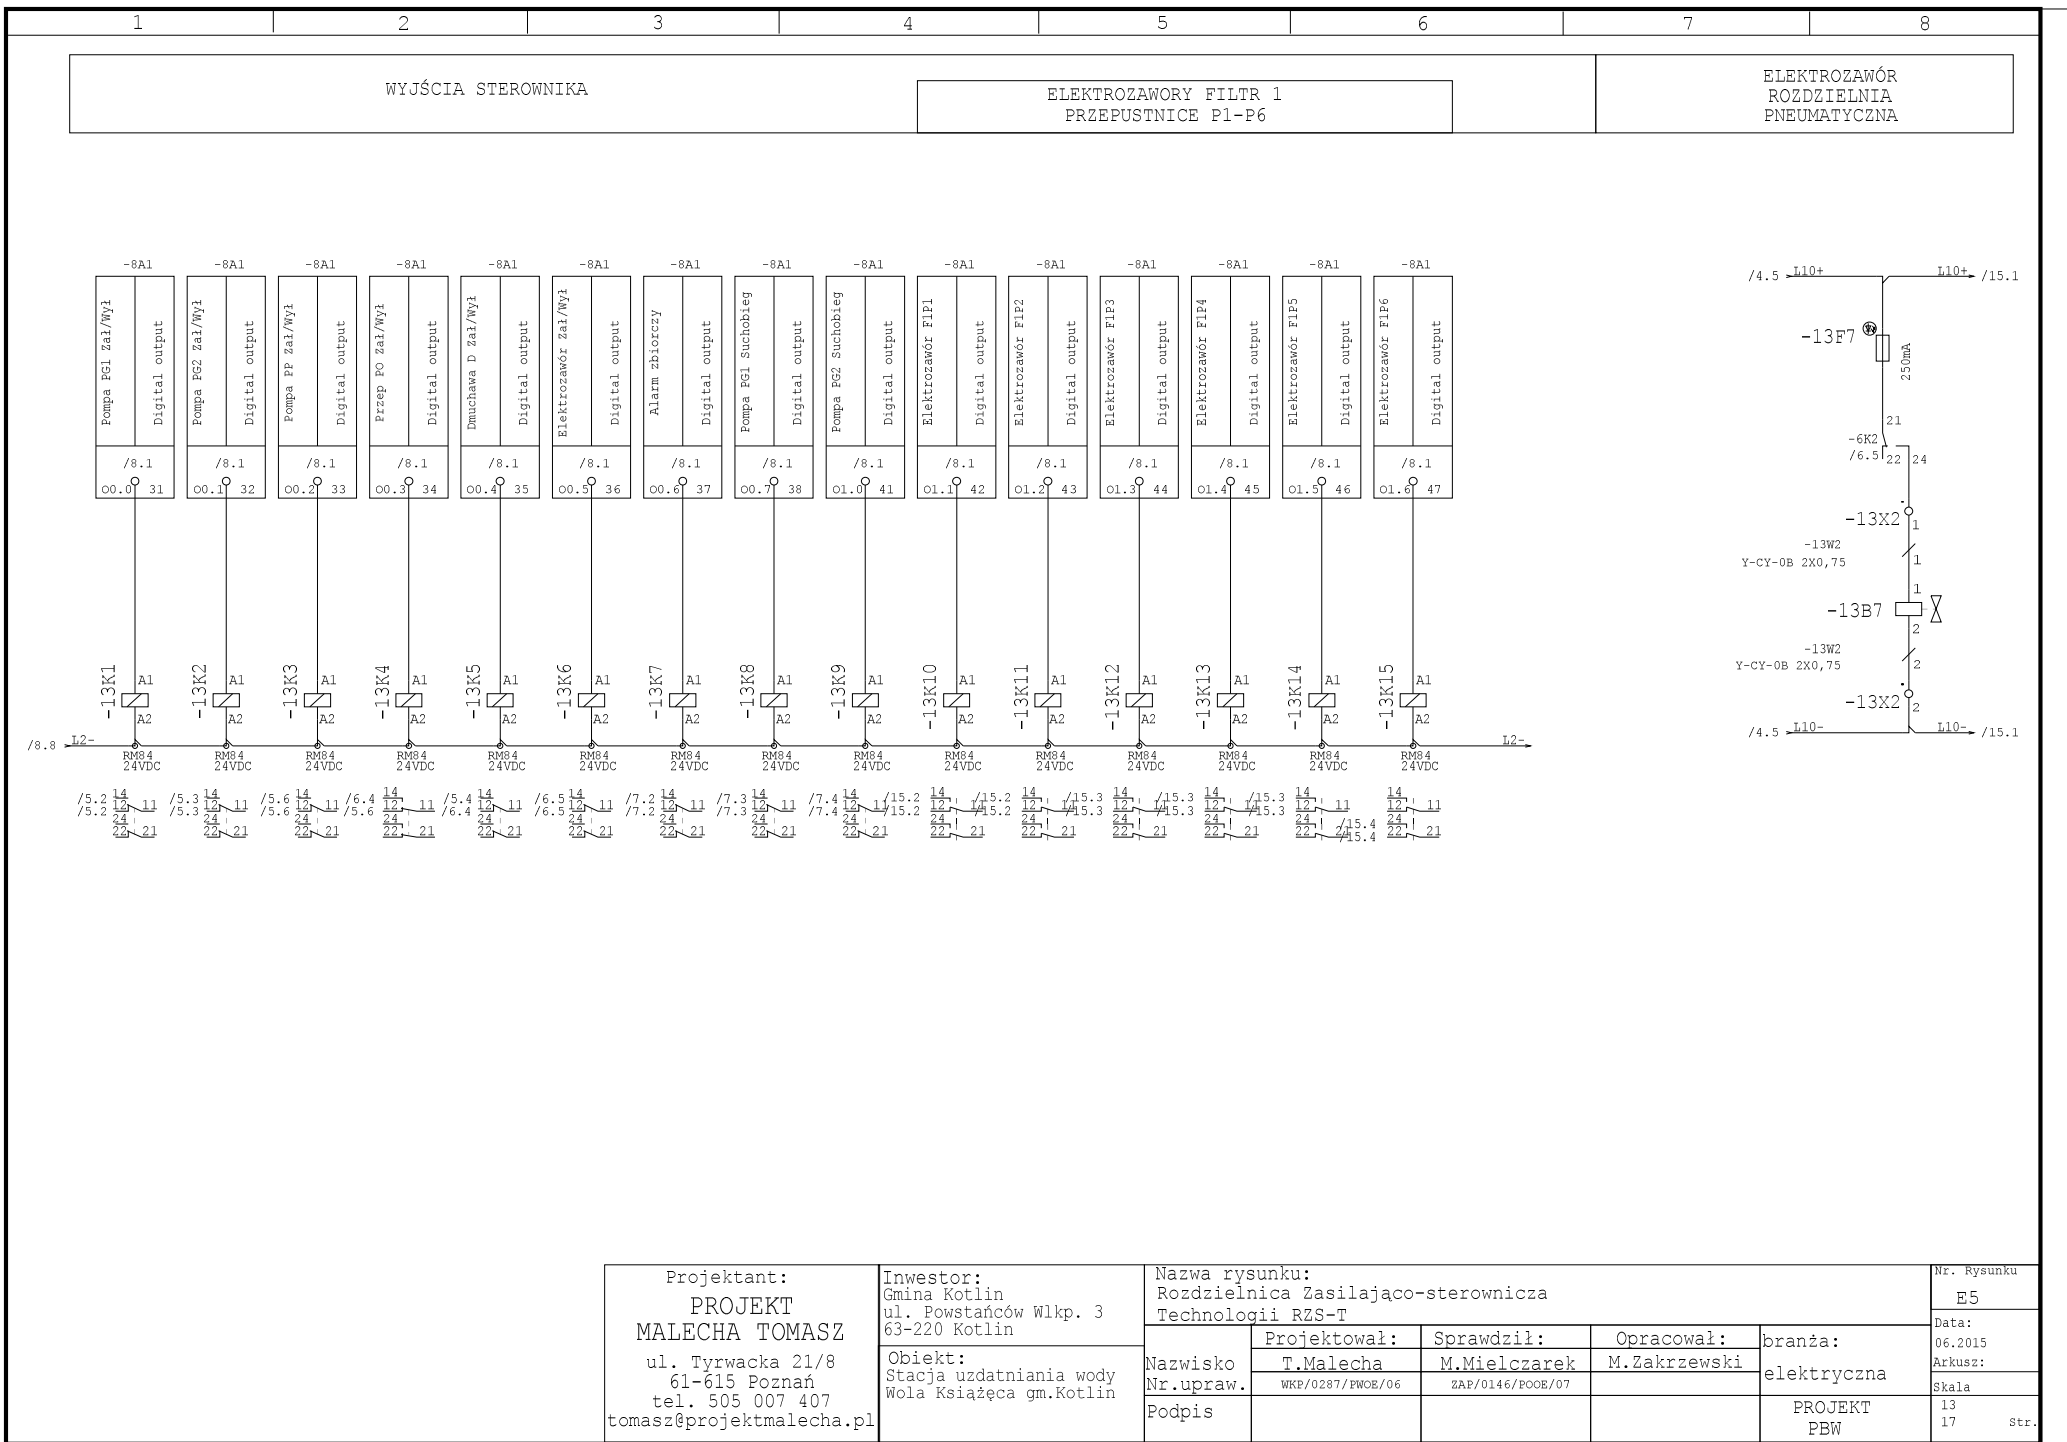

Projektant: PROJEKT MALECHA TOMASZ ul. Tyrwacka 21/8 61-615 Poznań tel. 505 007 407 tomasz@projektmalecha.pl		Inwestor: Gmina Kotlin ul. Powstańców Wlkp. 3 63-220 Kotlin Obiekt: Stacja uzdatniania wody Wola Książęca gm.Kotlin		Nazwa rysunku: Rozdzielnica Zasilająco-sterownicza Technologii RZS-T			Nr. Rysunku E5
				Nazwisko Nr.upraw. Podpis	Projektował: T.Malecha WKR/0287/PWOE/06	Sprawdził: M.Mielczarek ZAP/0146/POOE/07	Opracował: M.Zakrzewski
					branża: elektryczna		Data: 06.2015
					PROJEKT PBW		Arkusz: Skala 13 17 str.

