


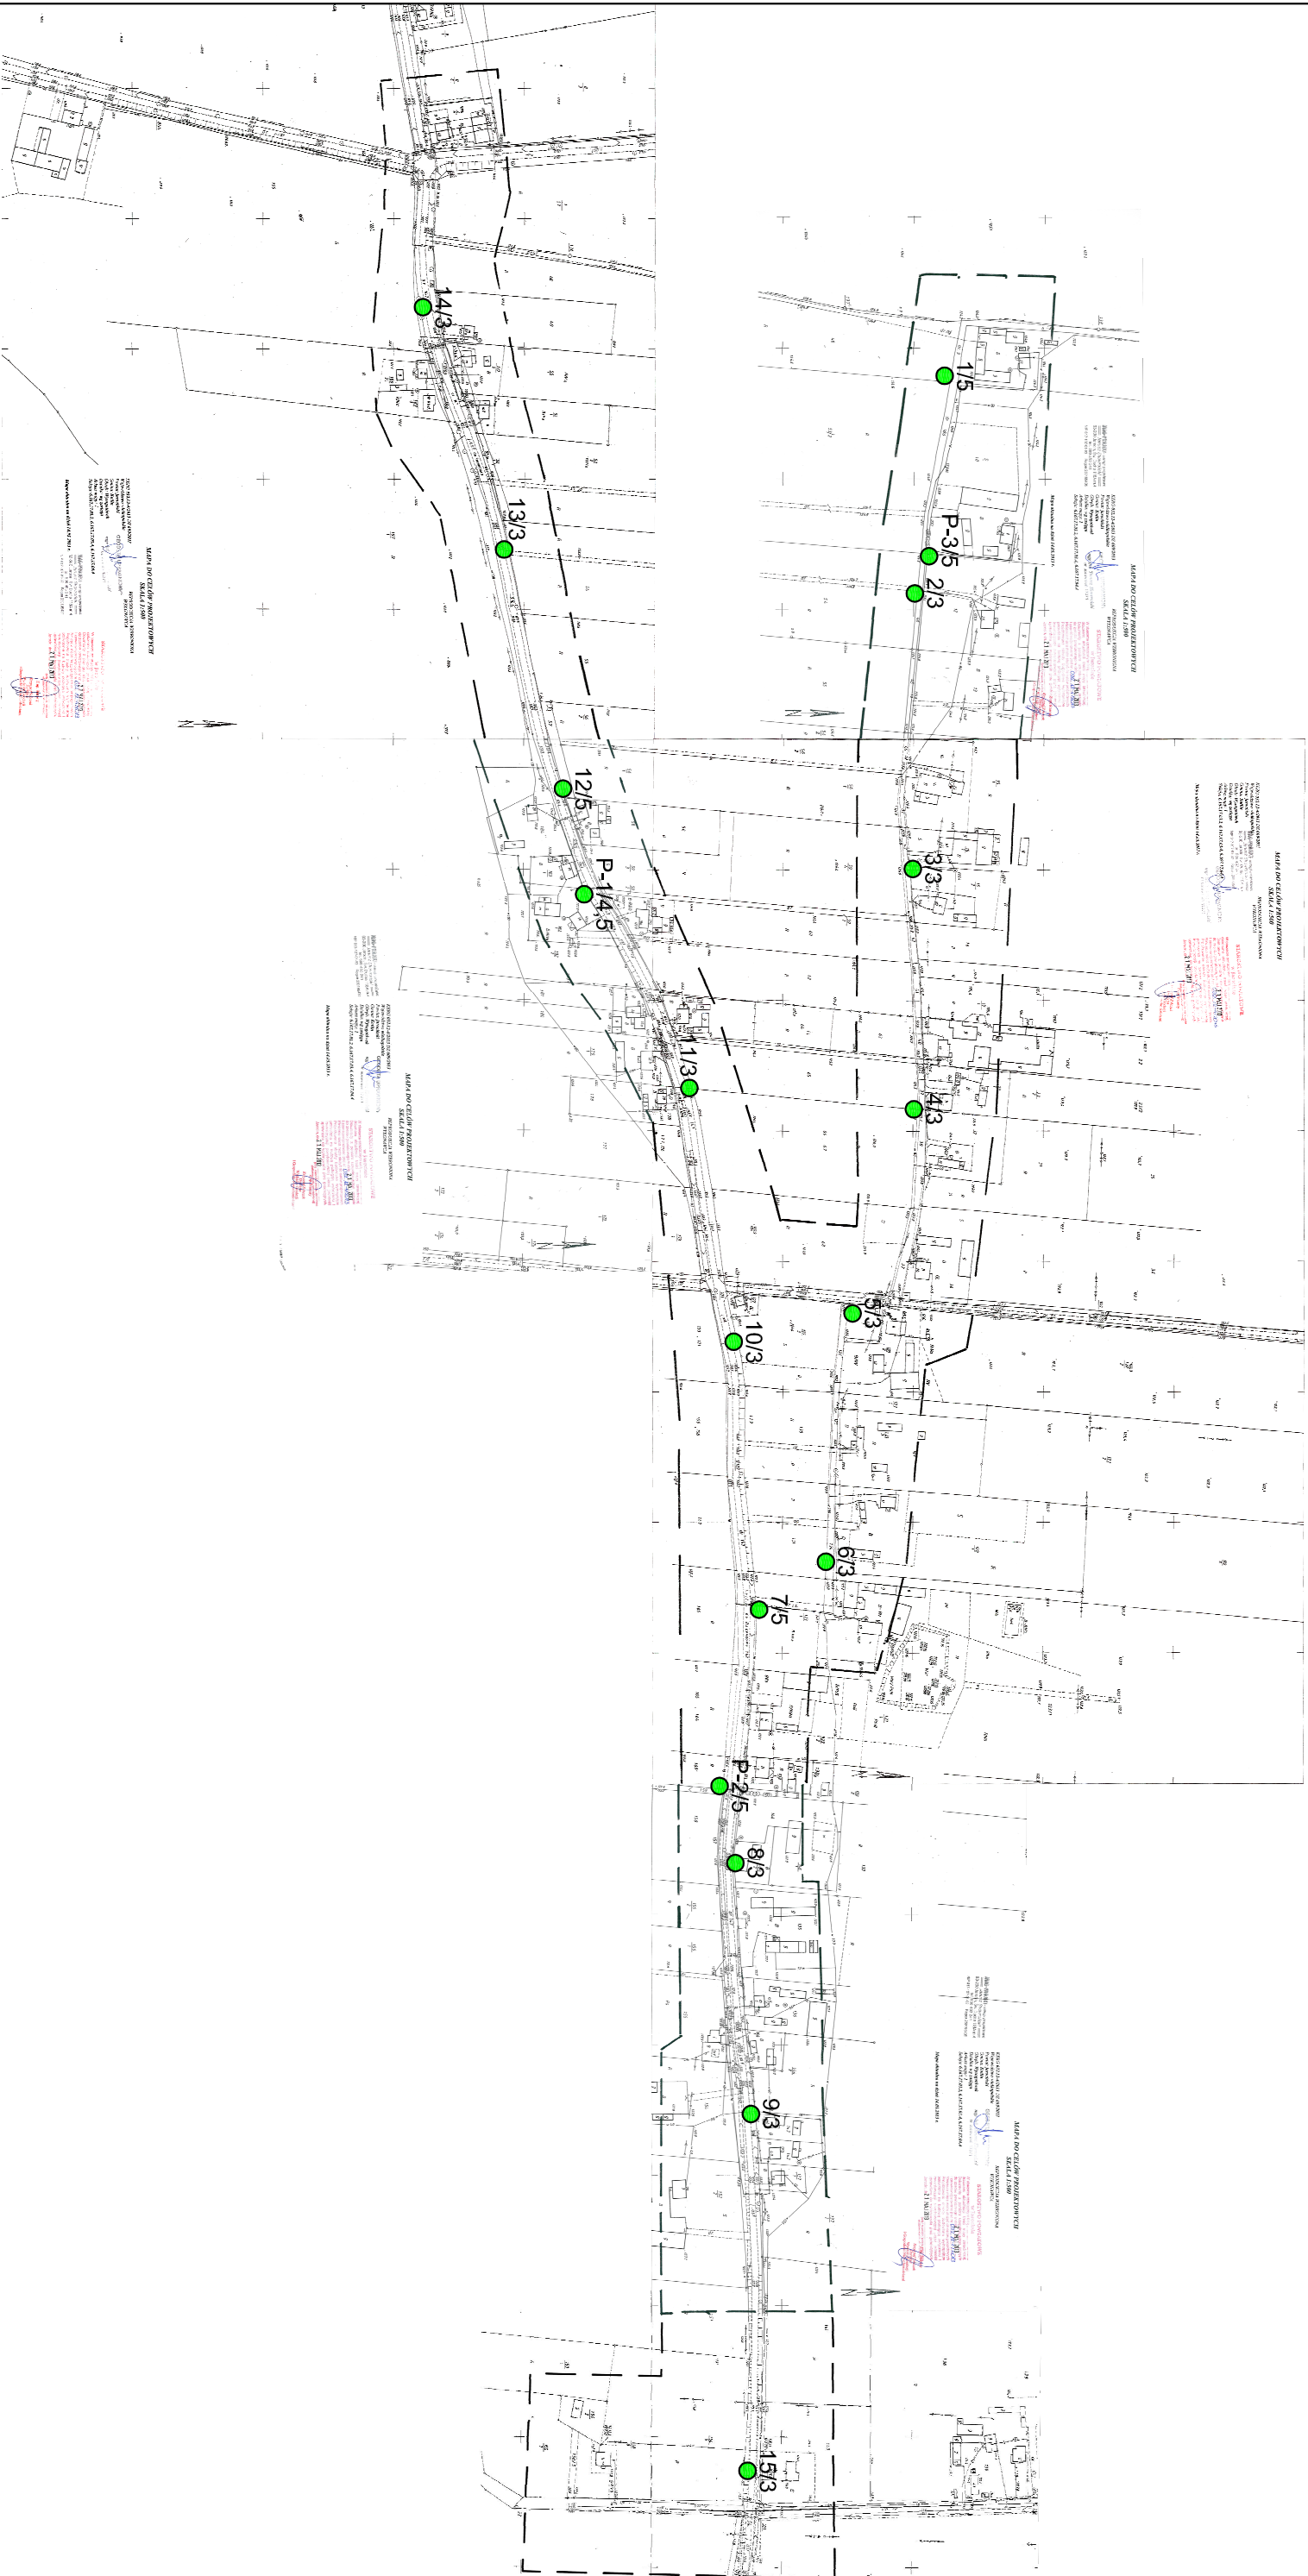

|   |  |                                |                                                                                        |   |                   |                       |  |  |  |  |  |
|---|--|--------------------------------|----------------------------------------------------------------------------------------|---|-------------------|-----------------------|--|--|--|--|--|
| <div><div><div><div></div><div><div>GEOLOGIA</div><div>WIELKOPOLSKA</div></div></div></div></div>   |  |                                |                                                                                        | <div><div><div><div></div><div><div>1/5</div></div></div><div><div><div></div><div><div>P-1/5</div></div></div></div></div></div> |                   |                       |  |  |  |  |  |
| <div><div><div><div></div><div><div>miejsce, numer i głębokość otworu<br/>badawczego wykonanego dla sieci kanalizacji<br/>w ramach niniejszego opracowania</div></div></div><div><div><div></div><div><div>miejsce, numer i głębokość otworu<br/>badawczego wykonanego dla pompowni<br/>ścieków w ramach niniejszego opracowania</div></div></div></div></div></div> |  |                                |                                                                                        |   |                   |                       |  |  |  |  |  |
| <div>LEGENDA</div>   |  | Obiekt                         | <div>RACENDÓW i WYSOGOTÓWEK, gm. Kotlin</div> <div>Budowa kanalizacji sanitarnej</div> |   |                   |                       |  |  |  |  |  |
|   |  | Rodzaj opracowania             | <div>Dokumentacja badań podłoża gruntowego</div>                                       |   |                   |                       |  |  |  |  |  |
|   |  | Treść                          | <div>Mapa orientacyjna</div>                                                           |   |                   |                       |  |  |  |  |  |
| <div>Opracował</div>   |  | <div>mgr Michał Kasprzak</div> |                                                                                        | <div>Data</div>   | <div>Skala</div>  | <div>Nr archiw.</div> |  |  |  |  |  |
| <div><i>M. Kasprzak</i></div>   |  |                                |                                                                                        | <div>07.2013 r.</div>   | <div>1:5000</div> | <div>G-0009</div>     |  |  |  |  |  |