


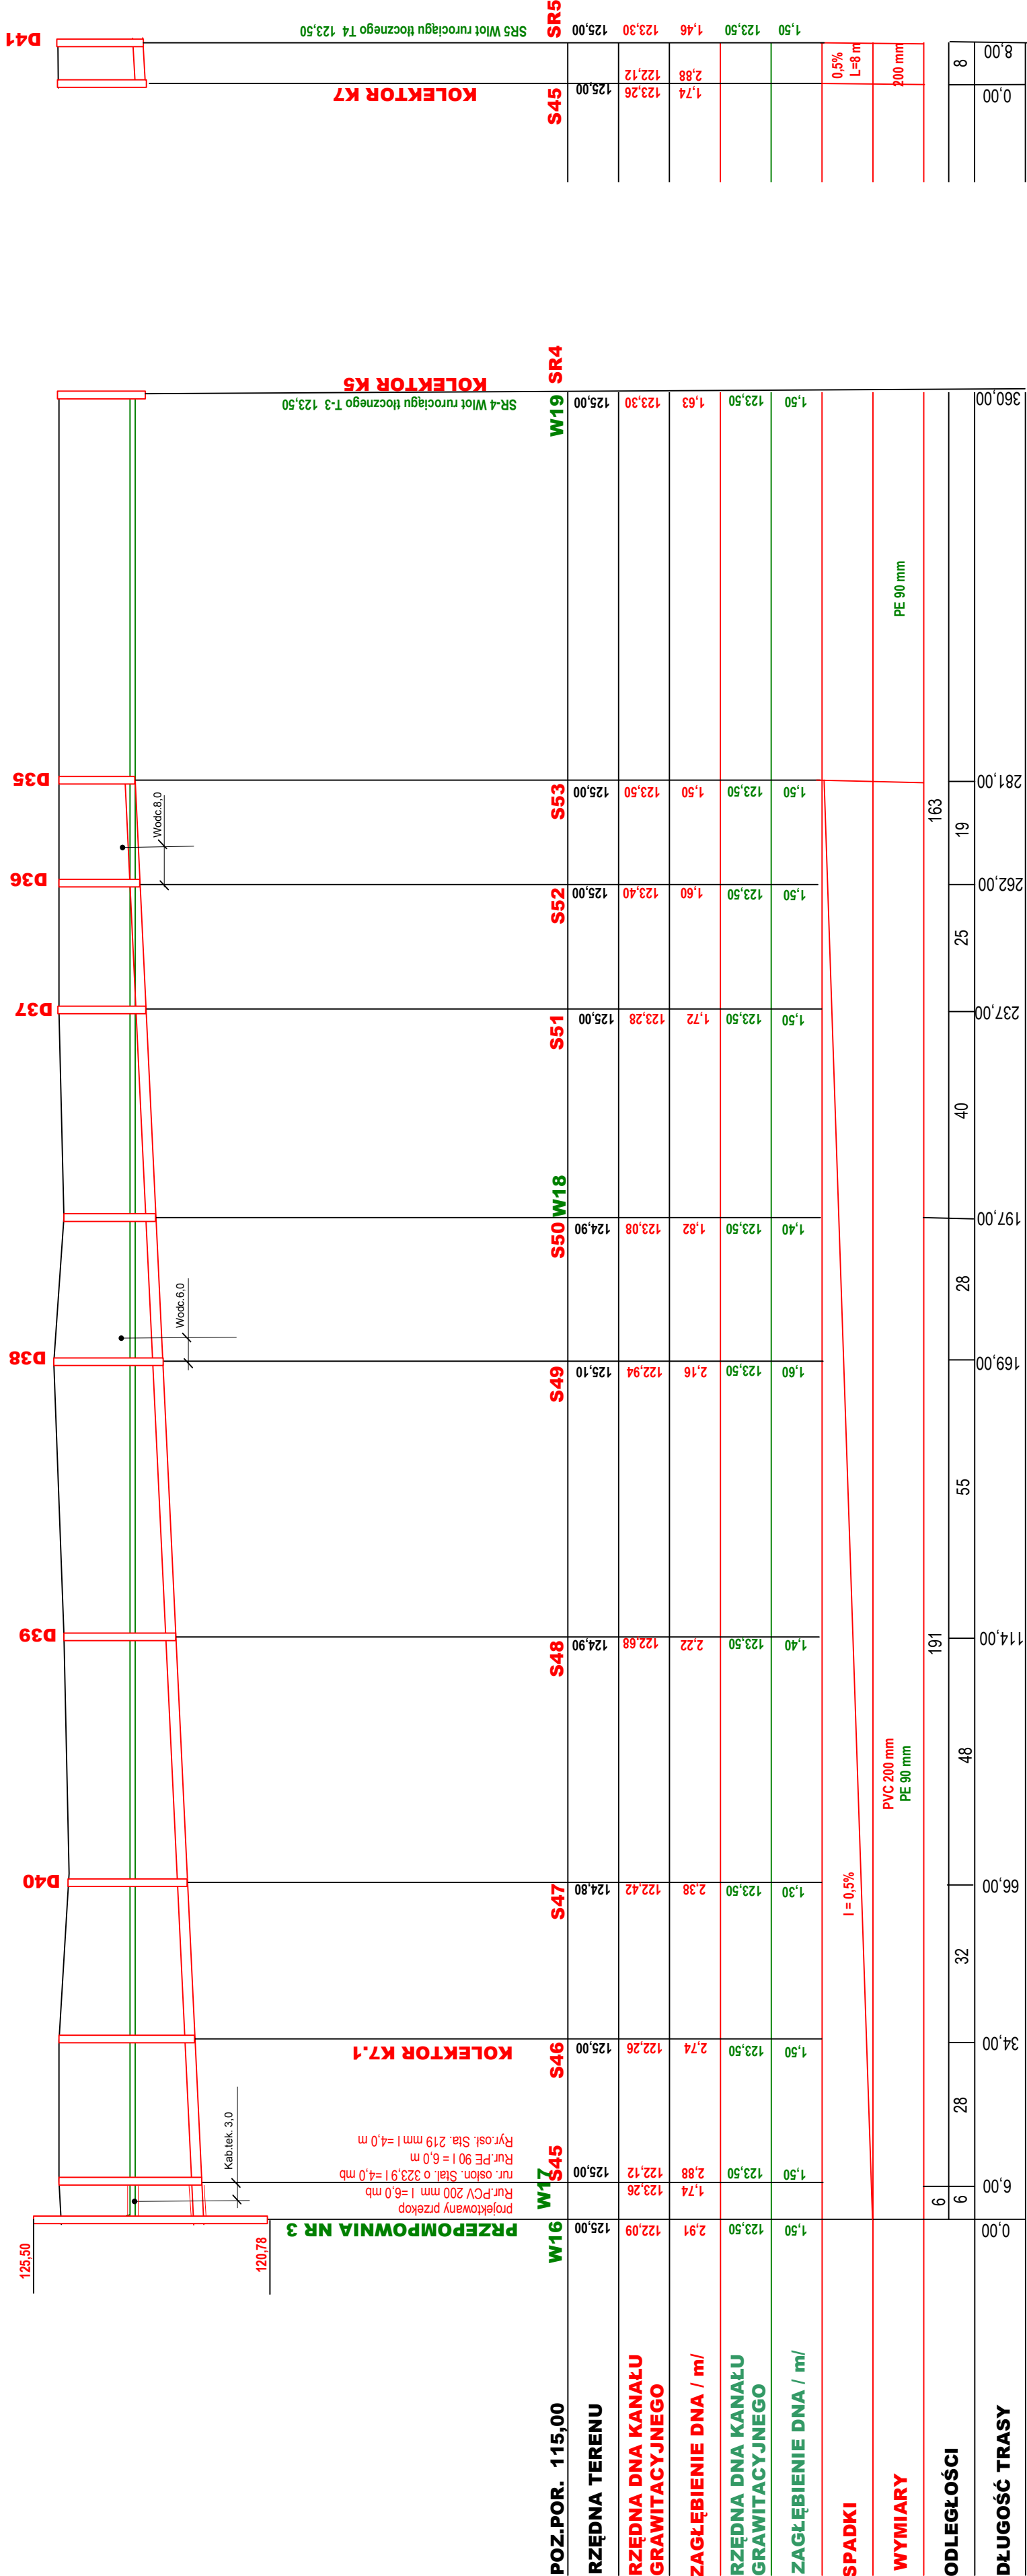

PROJEKTOWANIE I NADZÓR Dariusz Słowinski Roszków 12b 63-200 Jarocin tel.0-62 747 3666	
PROJEKT BUDOWLANY	
Stad dokumentacji	Budowa kanalizacji sanitarnej we wsiach Ratnowo Wysogówek gm. Kolin ETAP I WYSOGÓWOMEK
PRZEKROJ PODŁUŻNY KOLEKTÓRÓW GRAWITACYJNYCH K7 K7.1. T3	
Gmina Kolin	
Wysogówek gm. Kolin inż. Janusz Słowinski	Skala 1 : 100 / 10:00 Data : 08.2013
inż. Jarosław Grzelek	Rys. nr 3/3