
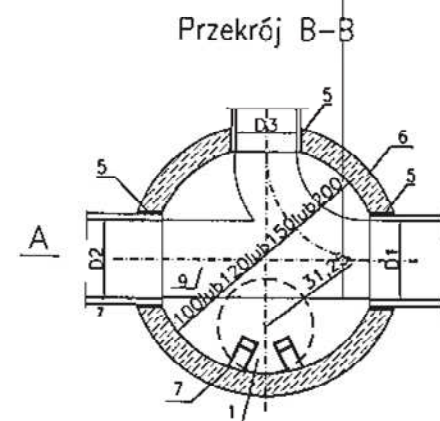


STUDNIA KANALIZACYJNA KIERUNKOWA 1000 MM

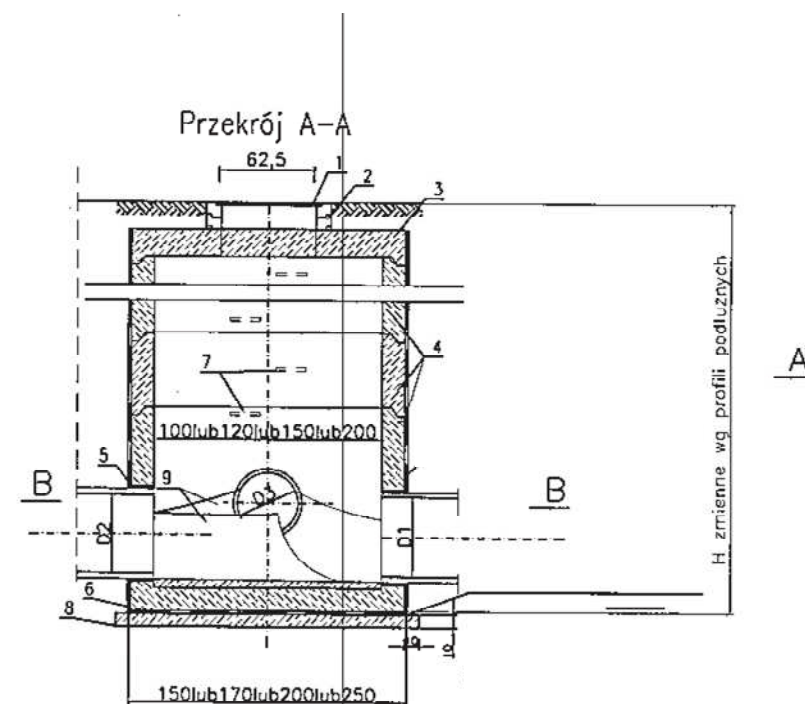

Nr	ELEMENT
1	Właz typ ciężki
2	Pierścienie dystansowe $\varnothing 62,5\text{cm}$; $H=6-10\text{cm}$
3	Płyta pokrywowa $H=18-23\text{cm}$
4	Kręgi pośrednie $H=25-100\text{cm}$
5	Przejście szczelne rurociągów przez ściany
6	Krąg denny
7	Stopnie żłazowe
8	Podbudowa z betonu B10
9	Kineta z betonu B15

Wymiary bez miana podano w centymetrach

UWAGI:

Kręgi z betonu B40 wodoszczelnego W-8, łączone na uszczelkę gumową

W środowisku agresywnym w stosunku do betonu wykonać izolację zewnętrznych ścian studni

Rzędne i wymiary studni i rurociągów wg profili podłużnych

PROJEKTOWANIE I NADZORY Danuta Skowrońska Roszków 12b 63-200 Jarocin tel. 0-62 747 3666		
Stad. dokumentacji	PROJEKT BUDOWLANY	
Obiekt	Budowa kanalizacji sanitarnej we wsiach Racenów Wysogotówek gm. Kotlin ETAP I WYSOGOTÓWEK	
Temat:	SCHEMAT STUDNI KIERUNKOWEJ BETONOWEJ o 1000 MM	
Inwestor	Gmina Kotlin	
Adres budowy	Wysogotówek gm. Kotlin	Skala 1 : 36
autor oprac.	inż. Janusz Skowroński	Data : 08.2013
sprawdzający	inż. Jarosław Grzela k	Rys. nr 7