


PRZEKRÓJ B-B

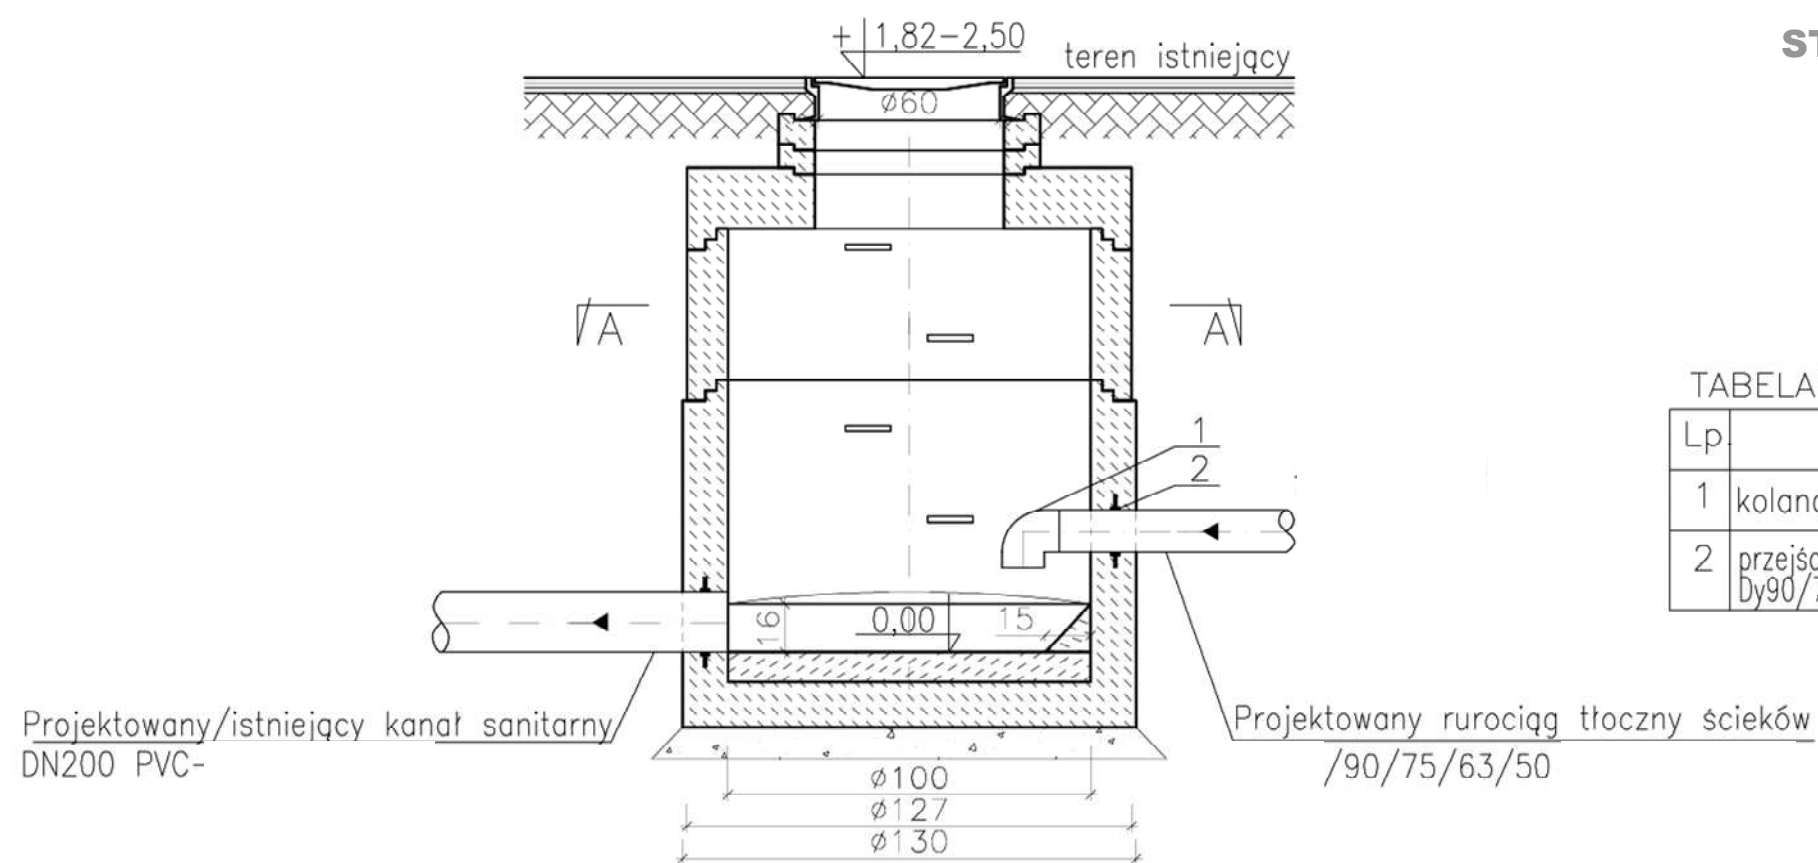

STUDNIA ROZPRĘŻNA SR 1000 MM


TABELARYCZNE ZESTAWIENIE ELEMENTÓW

Lp	NAZWA	PARAMETRY	ILOŚĆ	UWAGI
1	kolano 90°;Dy140/90/75/63/50	PE100 SDR17	1	np. WAVIN
2	przejście szczelne przez ścianę Dy140 Dy90/75/63/50	PE100 SDR17	1	np. WAVIN

UWAGA:

Stopnie włączowe powinny być zamocowane mijankowo w dwóch rzędach, w odległości pionowych 30cm i w odległości poziomej osi stopni 30cm. Górna powierzchnia stopnia powinna być pozioma.

PRZEKRÓJ A-A

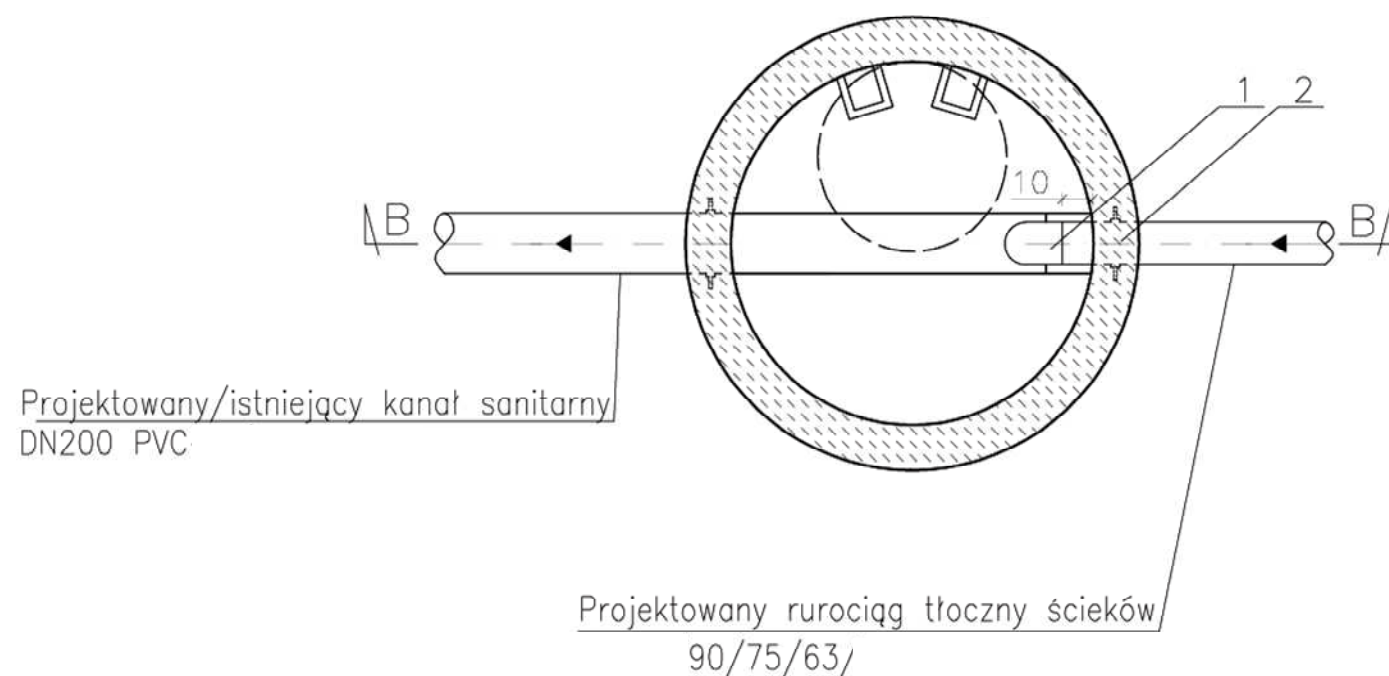

PROJEKTOWANIE I NADZORY

Danuta Skowrońska

Roszków 12b 63-200 Jarocin tel. 0-62 747 3666

Stad. dokumentacji	PROJEKT BUDOWLANY	
Obiekt	Budowa kanalizacji sanitarnej we wsiach Racendów Wysogotówek gm. Kotlin ETAP I WYSOGOTÓWEK	
Temat:	SCHEMAT STUDNI ROZPRĘŻNEJ o 1000 MM	
Inwestor	Gmina Kotlin	
Adres budowy	Wysogotówek gm. Kotlin	Skala 1:20
autor oprac.	inż. Janusz Skowroński	Data: 08.2013
sprawdzający	inż. Jarosław Grzela	Rys. nr 6