


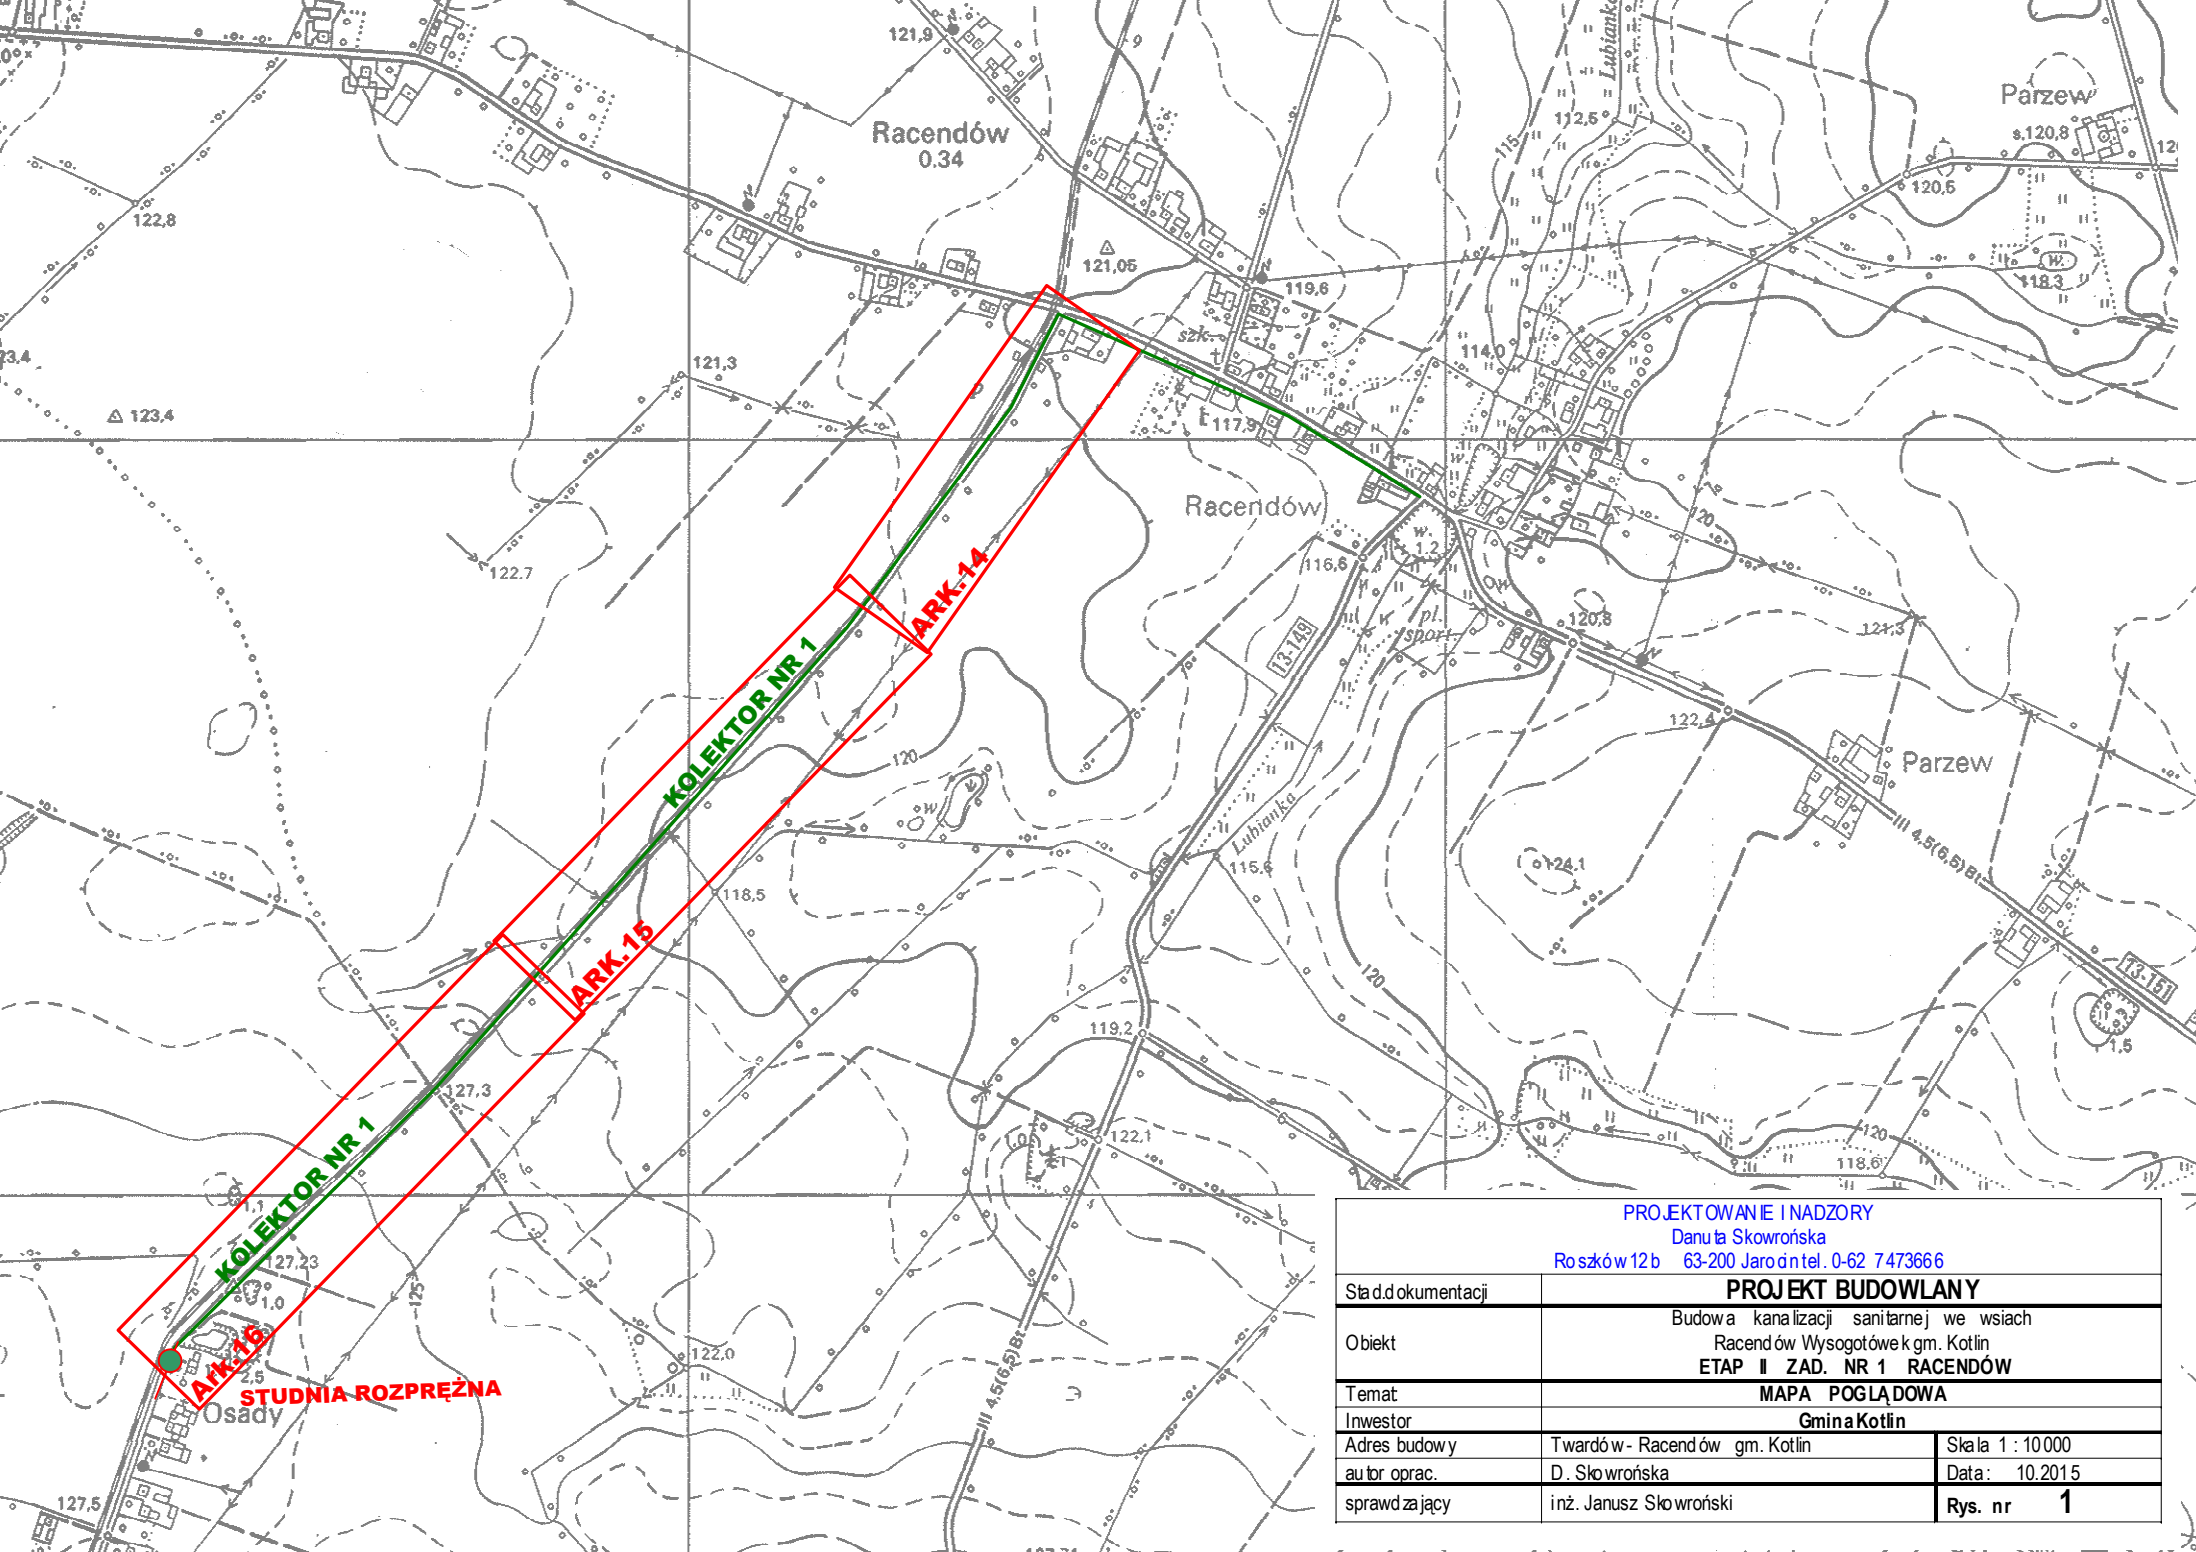

PROJEKTOWANIE I NADZORY

Danuta Skowrońska

Roszków 12b 63-200 Jarocin tel. 0-62 7473666

Stan dokumentacji	PROJEKT BUDOWLANY	
Objekt	Budowa kanalizacji sanitarnej we wsiach Racendów Wysogotów k gm. Kotlin	
Temat	ETAP II ZAD. NR 1 RACENDÓW	
Investor	MAPA POGLĄDOWA	
Adres budowy	Twardów - Racendów gm. Kotlin	Skala 1 : 10 000
autor oprac.	D. Skowrońska	Data: 10.2015
sprawdzający	inż. Janusz Skowroński	Rys. nr 1