


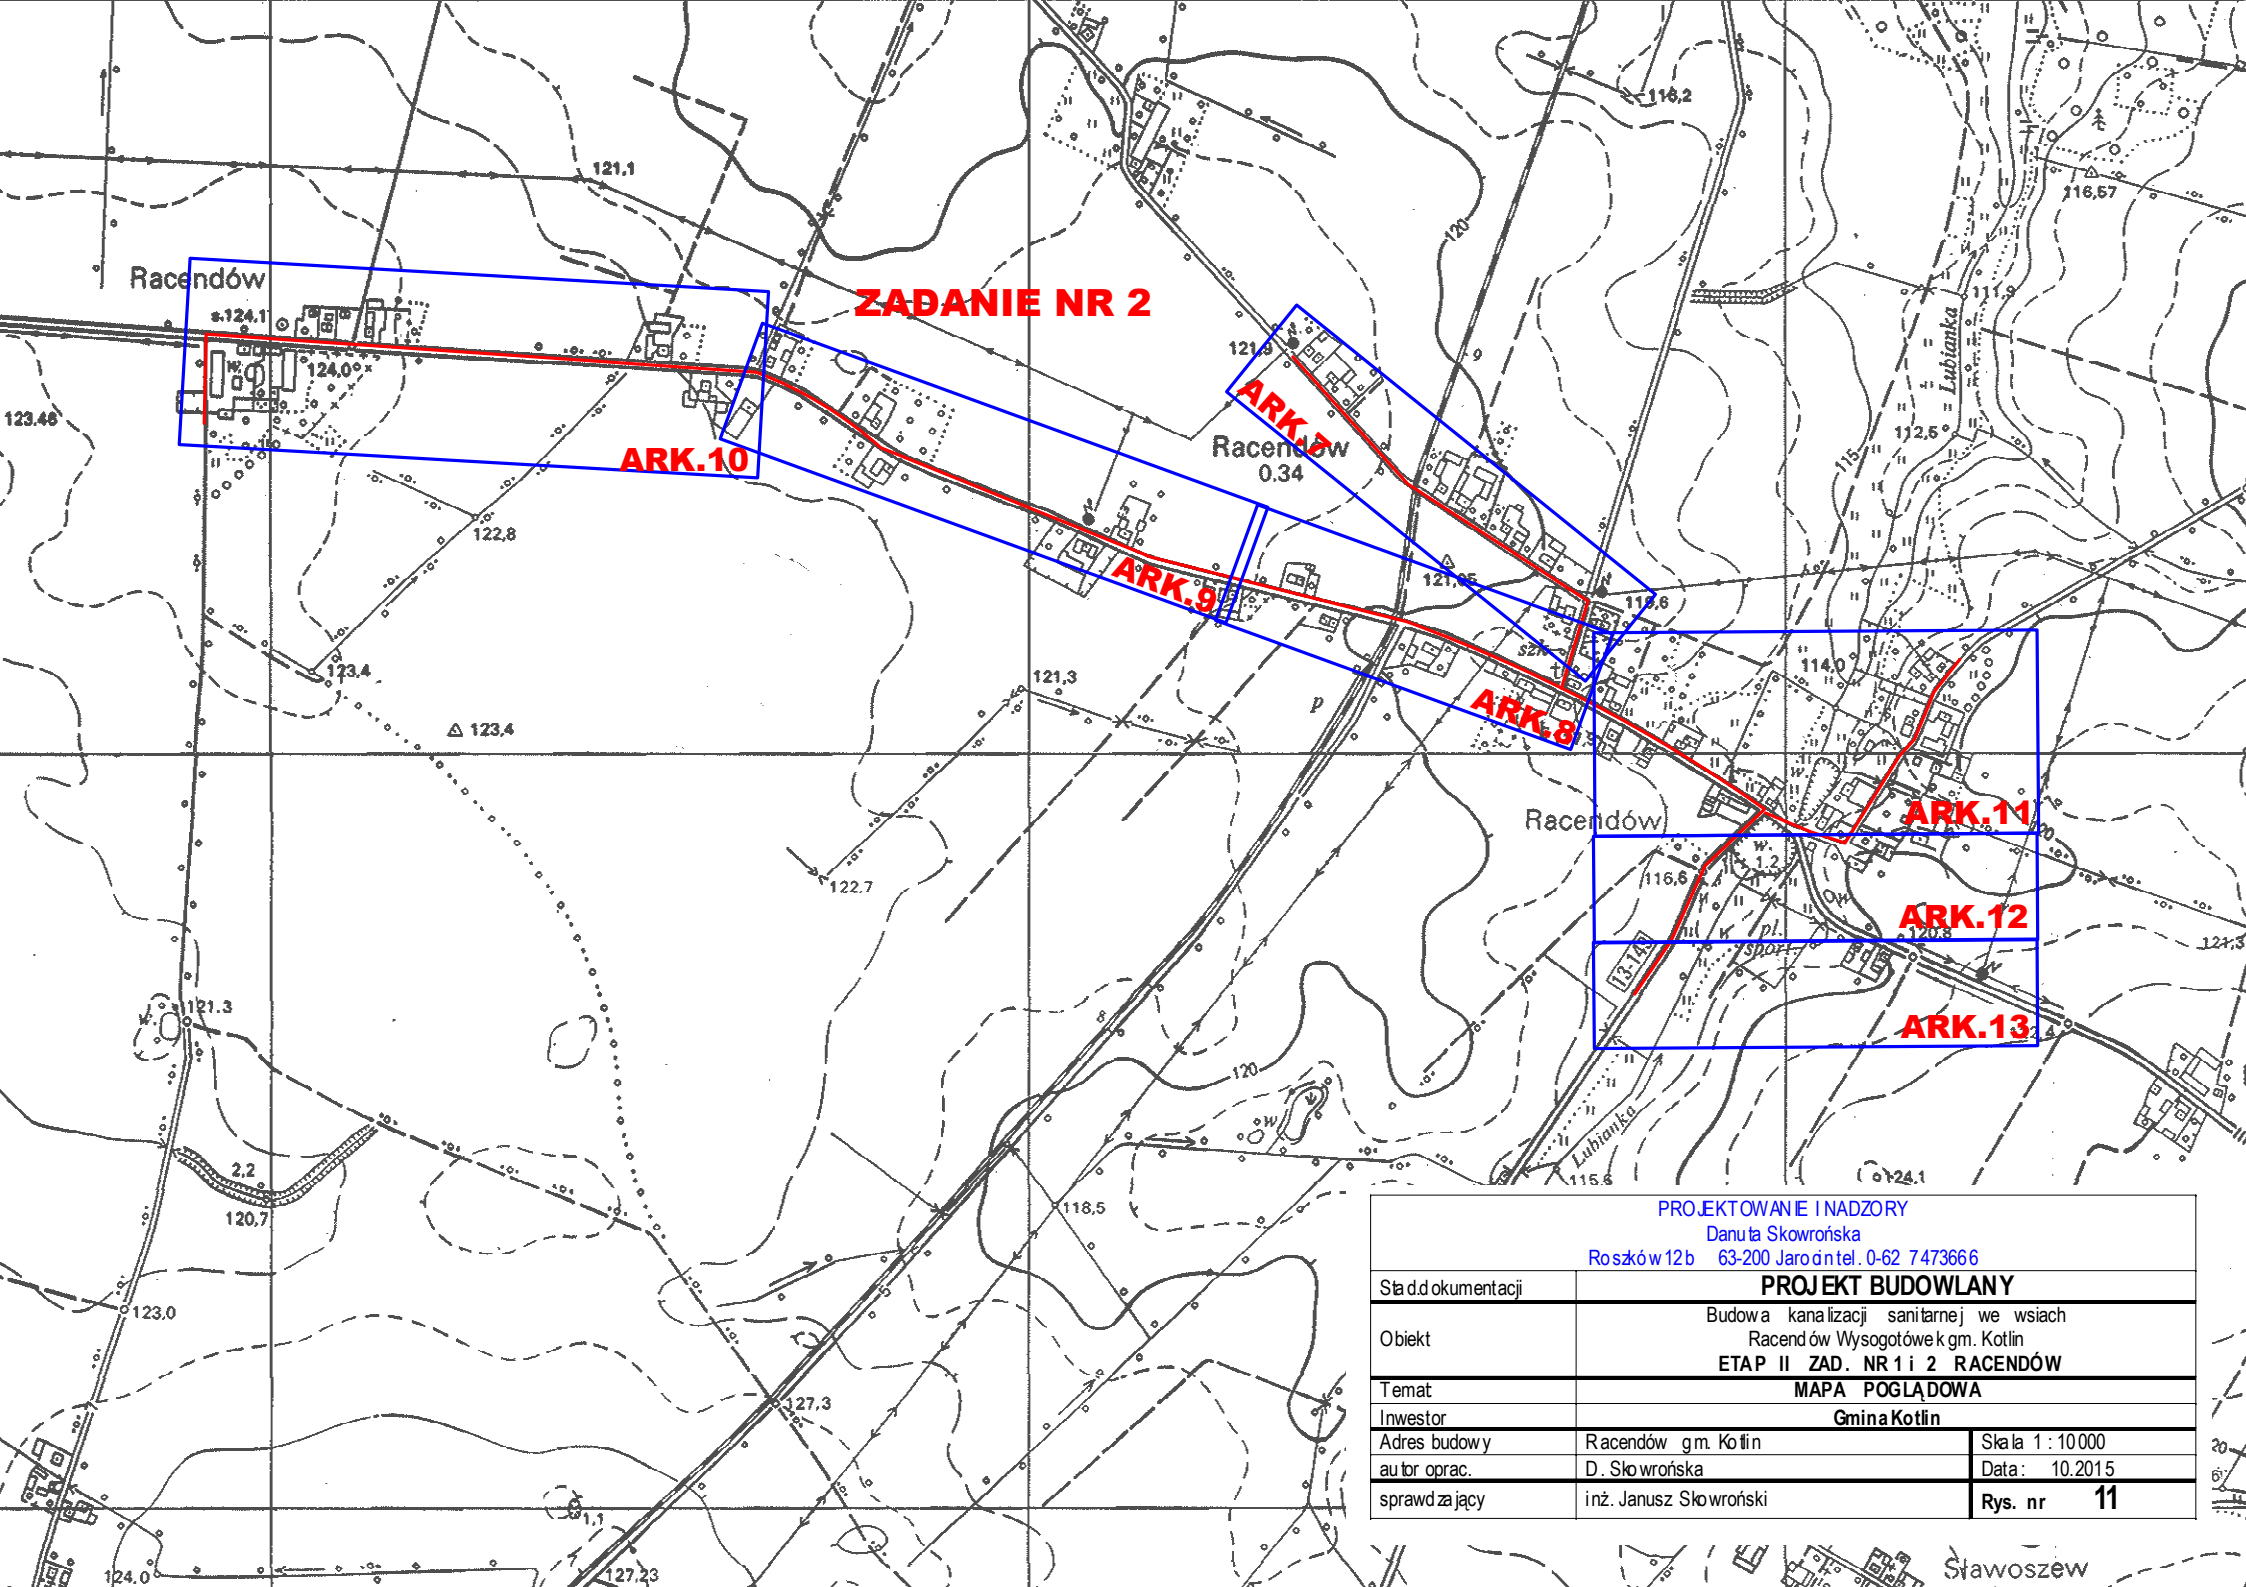

ZADANIE NR 2

ARK.10

ARK.9

ARK.8

ARK.11

ARK.12

ARK.13

PROJEKTOWANIE I NADZORY Danuta Skowrońska Roszków 12b 63-200 Jarocin tel. 0-62 7473666		
Stan dokumentacji	PROJEKT BUDOWLANY	
Obiekt	Budowa kanalizacji sanitarnej we wsiach Racendów Wysogotów k gm. Kotlin	
Temat	ETAP II ZAD. NR 1 i 2 RACENDÓW	
Inwestor	Gmina Kotlin	
Adres budowy	Racendów gm. Kotlin	Skala 1 : 10 000
autor oprac.	D. Skowrońska	Data : 10.2015
sprawdzający	inż. Janusz Skowroński	Rys. nr 11