




## PLAN ORIENTACYJNY

|                           |   |           |         |                                                         |                                       |
|---------------------------|---|-----------|---------|---------------------------------------------------------|---------------------------------------|
| JEDNOSTKA PROJEKTOWA      |  <b>IRENEUSZ IGNASZAK</b><br>BUDOWNICTWO KOMUNIKACYJNE<br>PROJEKTY NADZORY |           |         | OS. KONSTYTUCJI 3 MAJA 14a<br>63-200 JAROCIN            | Tel. 603 333 671<br>fax. 62 505 43 15 |
| NAZWA OBIEKTU BUDOWLANEGO | PRZEBUDOWA ULICY DWORCOWEJ<br>W KOTLINIE   |           |         | GINNA KOTLIN<br>ul. Powstańców Wlkp. 3<br>63-220 KOTLIN |                                       |
| INWESTOR                  |   |           |         |                                                         |                                       |
| RYSUJEK                   |   |           |         |                                                         |                                       |
| PROJEKTANT                | mgr inż. Ireneusz Ignaszak<br>UAN - 8386/7/8   |           |         | PODPIS                                                  |                                       |
| OPRACOWAŁ                 | inż. Paweł Ignaszak   |           |         | PODPIS                                                  |                                       |
| SPRAWDZIŁ                 | mgr inż. Andrzej Tomaszewski<br>27/85Pw 370/88/Pw   |           |         | PODPIS                                                  |                                       |
| stadium                   | branza   | skala     | data    | numer rysunku                                           |                                       |
| Projekt budowlany         | Drogowa   | 1 : 10000 | 02.2017 | 1                                                       |                                       |



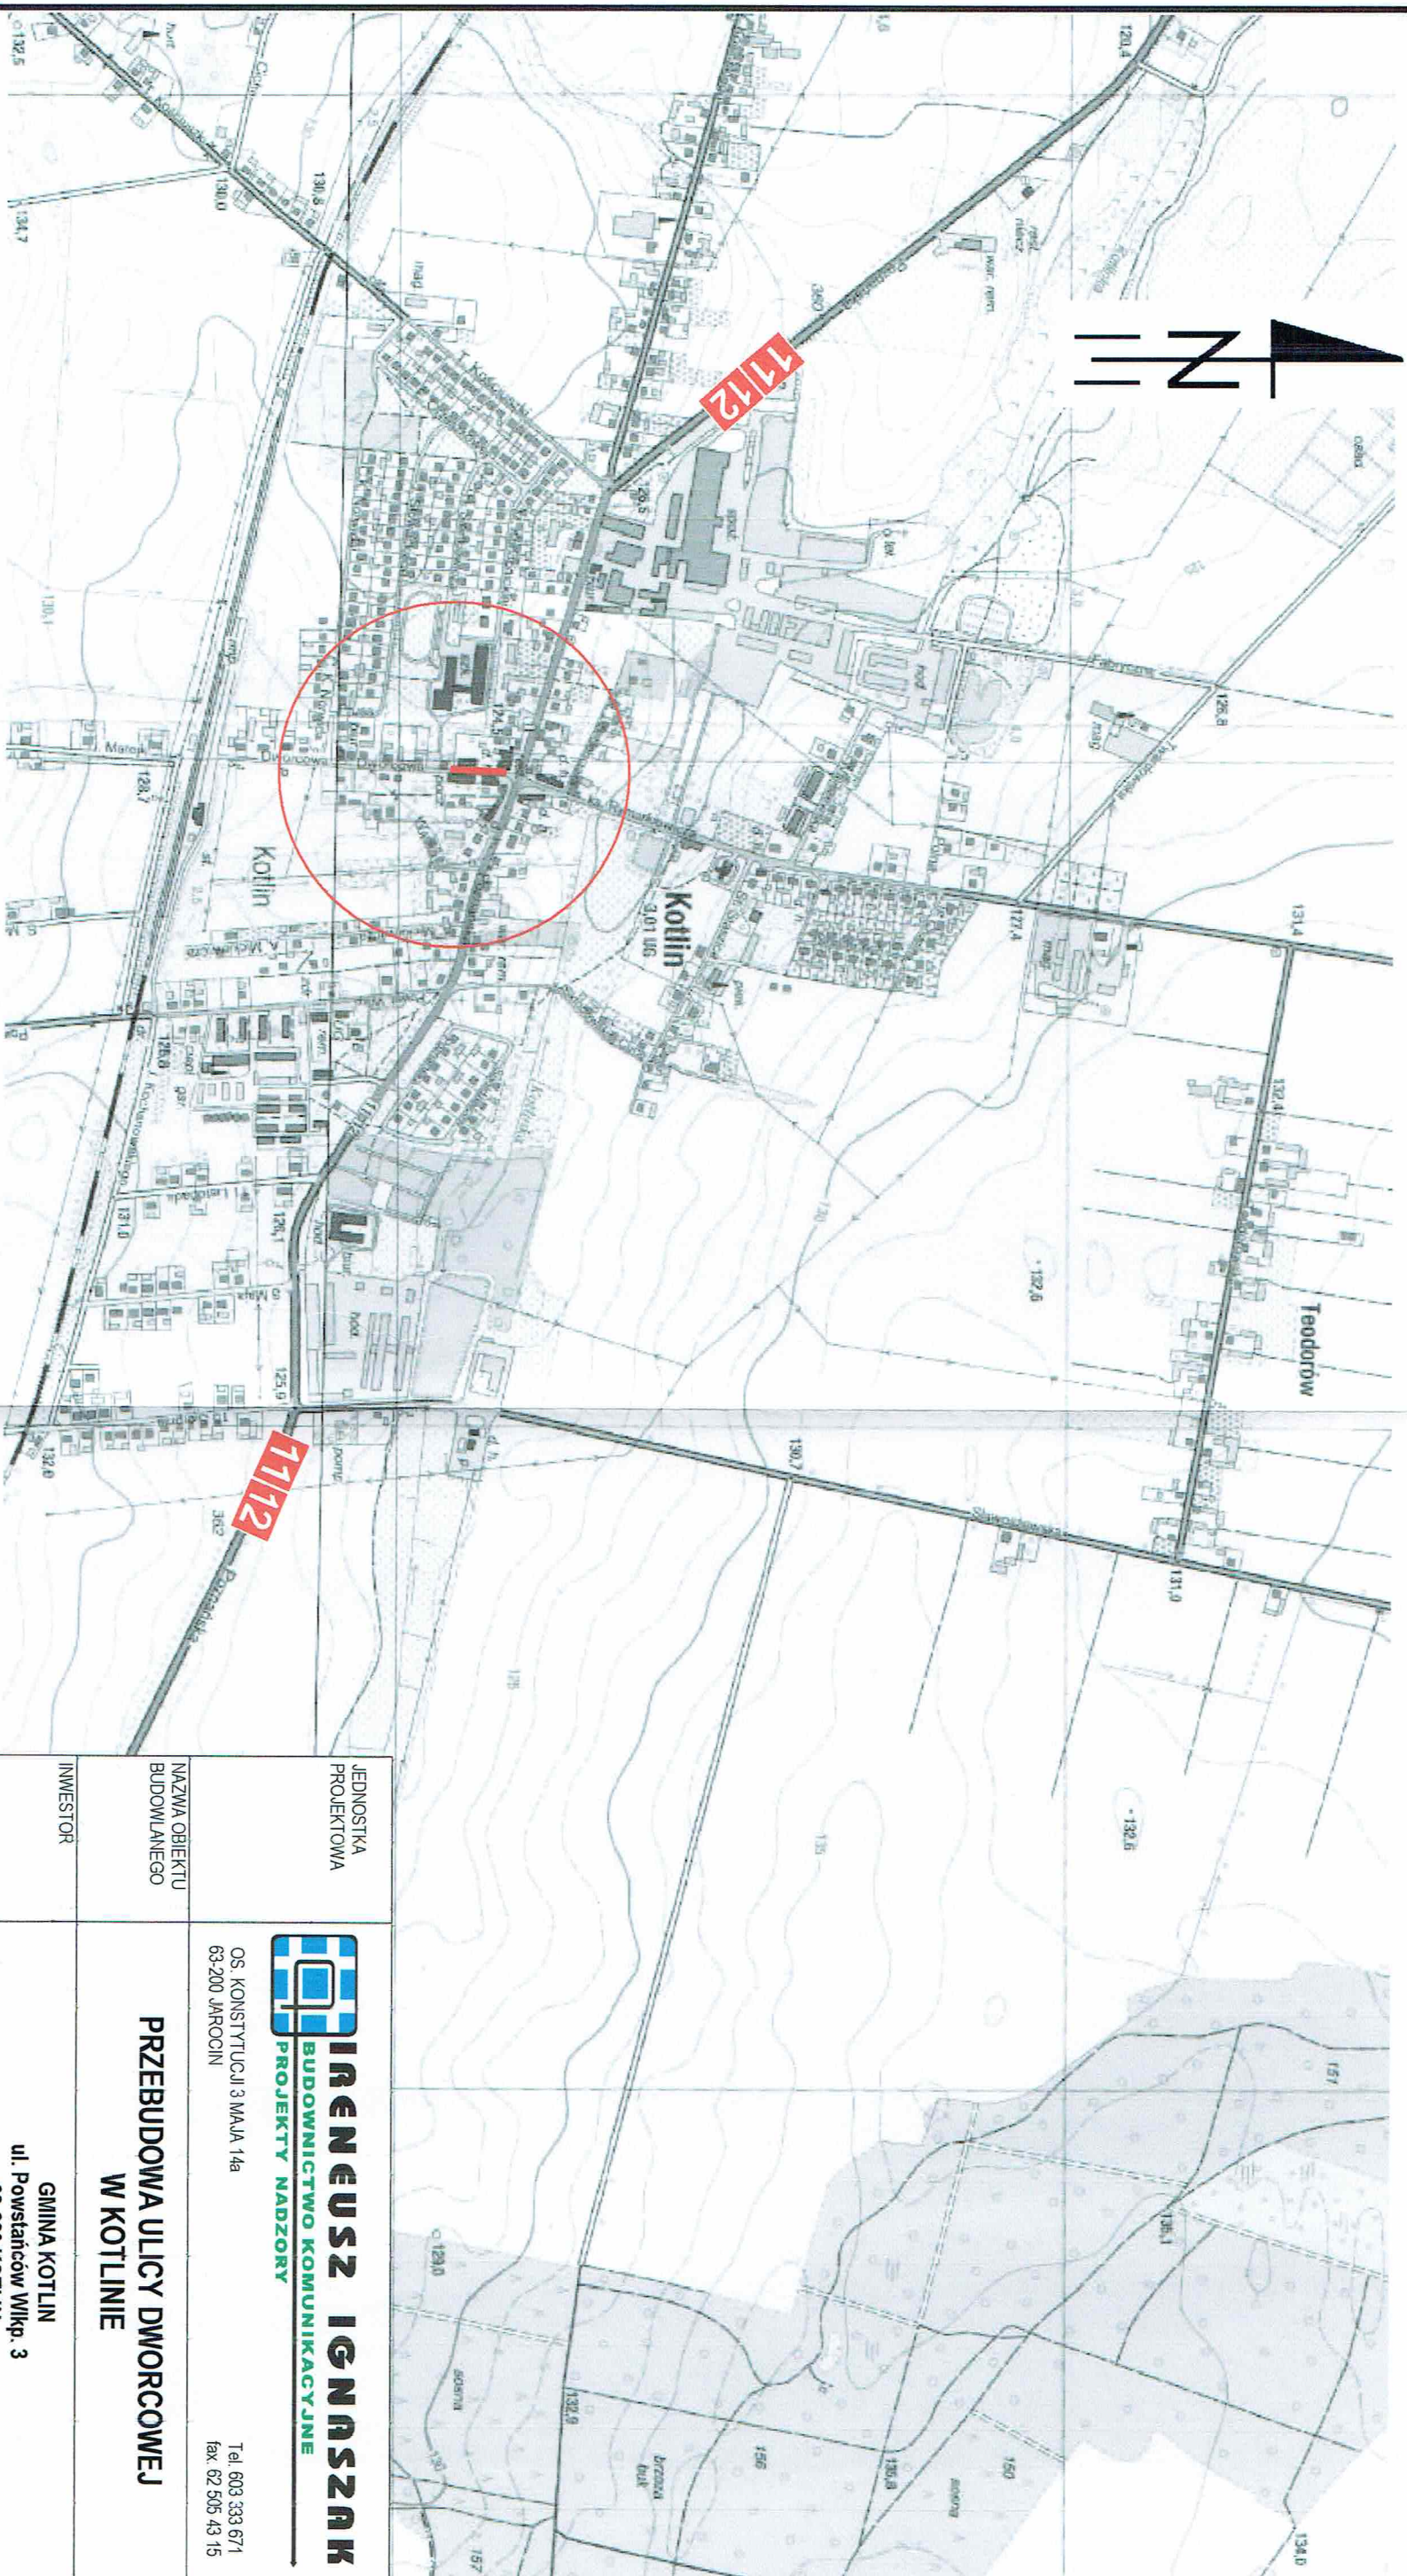

**WYRÓWNIANIE PROFILU JEZDNI - PRZEŁOŻENIE ISTNIEJCEJ NAWIERZCHNI  
Z KOSTKI KAMIENNEJ GRANITOWEJ**

**PROJEKTOWANY CHODNIK Z KOSTKI BRUK. BET. GR. 6cm**  
**- KOLOR SZARY**

**PROJEKTOWANY PRÓG PŁYTOWY ORAZ WYSEPKA Z KOSTKI BRUK. BET. GR. 8cm**  
**- KOLOR CZERWONY**

## GRANICE DZIAŁEK

**ISTNIEJĄCE OZNAKOWANIE PIONOWE**

## PROJEKTOWANE OZNAKOWANIE PIONOWI

### ISTNIEJĄCE OZNAKOWANIE POZIOME


## PROJEKTOWANE OZNAKOWANIE POZIOME

|                              |   |       |         |               |                                       |
|------------------------------|---|-------|---------|---------------|---------------------------------------|
| JEDNOSTKA<br>PROJEKTOWA      |  <b>IRENEUSZ IGNASZAK</b><br>BUDOWNICTWO KOMUNIKACYJNE<br>PROJEKTY NADZORY |       |         |               | Tel. 603 333 671<br>fax. 62 506 43 15 |
| NAZWA OBIEKTU<br>BUDOWLANEGO | <b>PRZEBUDOWA ULICY DWORCOWEJ<br/>W KOTLINIE</b>   |       |         |               |                                       |
| INWESTOR                     | GMINA KOTLIN<br>ul. Powstańców Włp. 3<br>63-228 KOTLIN   |       |         |               |                                       |
| RYSunEK                      | <b>PLAN SYTUACYJNY</b>   |       |         |               |                                       |
| PROJEKTANT                   | mgr inż. Ireneusz Ignaszak<br>UAN - 6368/7/6   |       | PODPIS  |               |                                       |
| OPRACOWAL                    | inż. Paweł Ignaszak   |       | PODPIS  |               |                                       |
| SPRAWDZIŁ                    | mgr inż. Andrzej Tomaszewski<br>27/85/Pw 370/88/Pw   |       | PODPIS  |               |                                       |
| stadium                      | branża   | skala | data    | numer rysunku |                                       |
| Projekt budowlany            | Drogiowa   | 1:500 | 02.2017 | 2             |                                       |






A line drawing of a tree, likely a pine, showing its trunk and branches. The drawing is positioned on the right side of the page. Below the tree, there is a scale bar labeled "15/17cm" and a label "NAW".

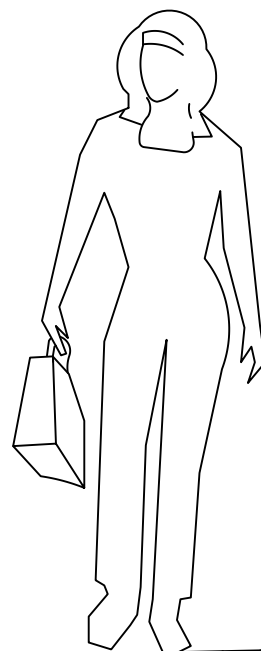

|                              |                                                    |   |               |
|------------------------------|----------------------------------------------------|---|---------------|
| JEDNOSTKA<br>PROJEKTOWA      |                                                    |  <b>IRENEUSZ IGNASZAK</b><br>BUDOWNICTWO KOMUNIKACYJNE<br>PROJEKTY NADZORY |               |
| NAZWA OBIEKTU<br>BUDOWLANEGO |                                                    | <b>PRZEBUDOWA ULICY DWORCOWEJ<br/>W KOTLINIE</b>   |               |
| INWESTOR                     |                                                    | GMINA KOTLIN<br>ul. Powstańców Włp. 3<br>63-220 KOTLIN   |               |
| RYSUNEK                      |                                                    | <b>PRZEKRÓJ NORMALNY</b>   |               |
| PROJEKTANT                   | mgr inż. Ireneusz Ignaszak<br>UAN - 8388/7/8       | PODPIS   |               |
| OPRACOWAŁ                    | inż. Paweł Ignaszak                                | PODPIS   |               |
| SPRAWDZIŁ                    | mgr inż. Andrzej Tomaszewski<br>27/85/Pw 370/88/Pw | PODPIS   |               |
| stadium                      | branża                                             | skala   | numer rysunku |
| Projekt budowlany            | Drogowa                                            | 1:20   | 02.2017       |
|                              |                                                    |   | 3.1           |

PŁYTOWY PRÓG ZWALNIAJĄCY

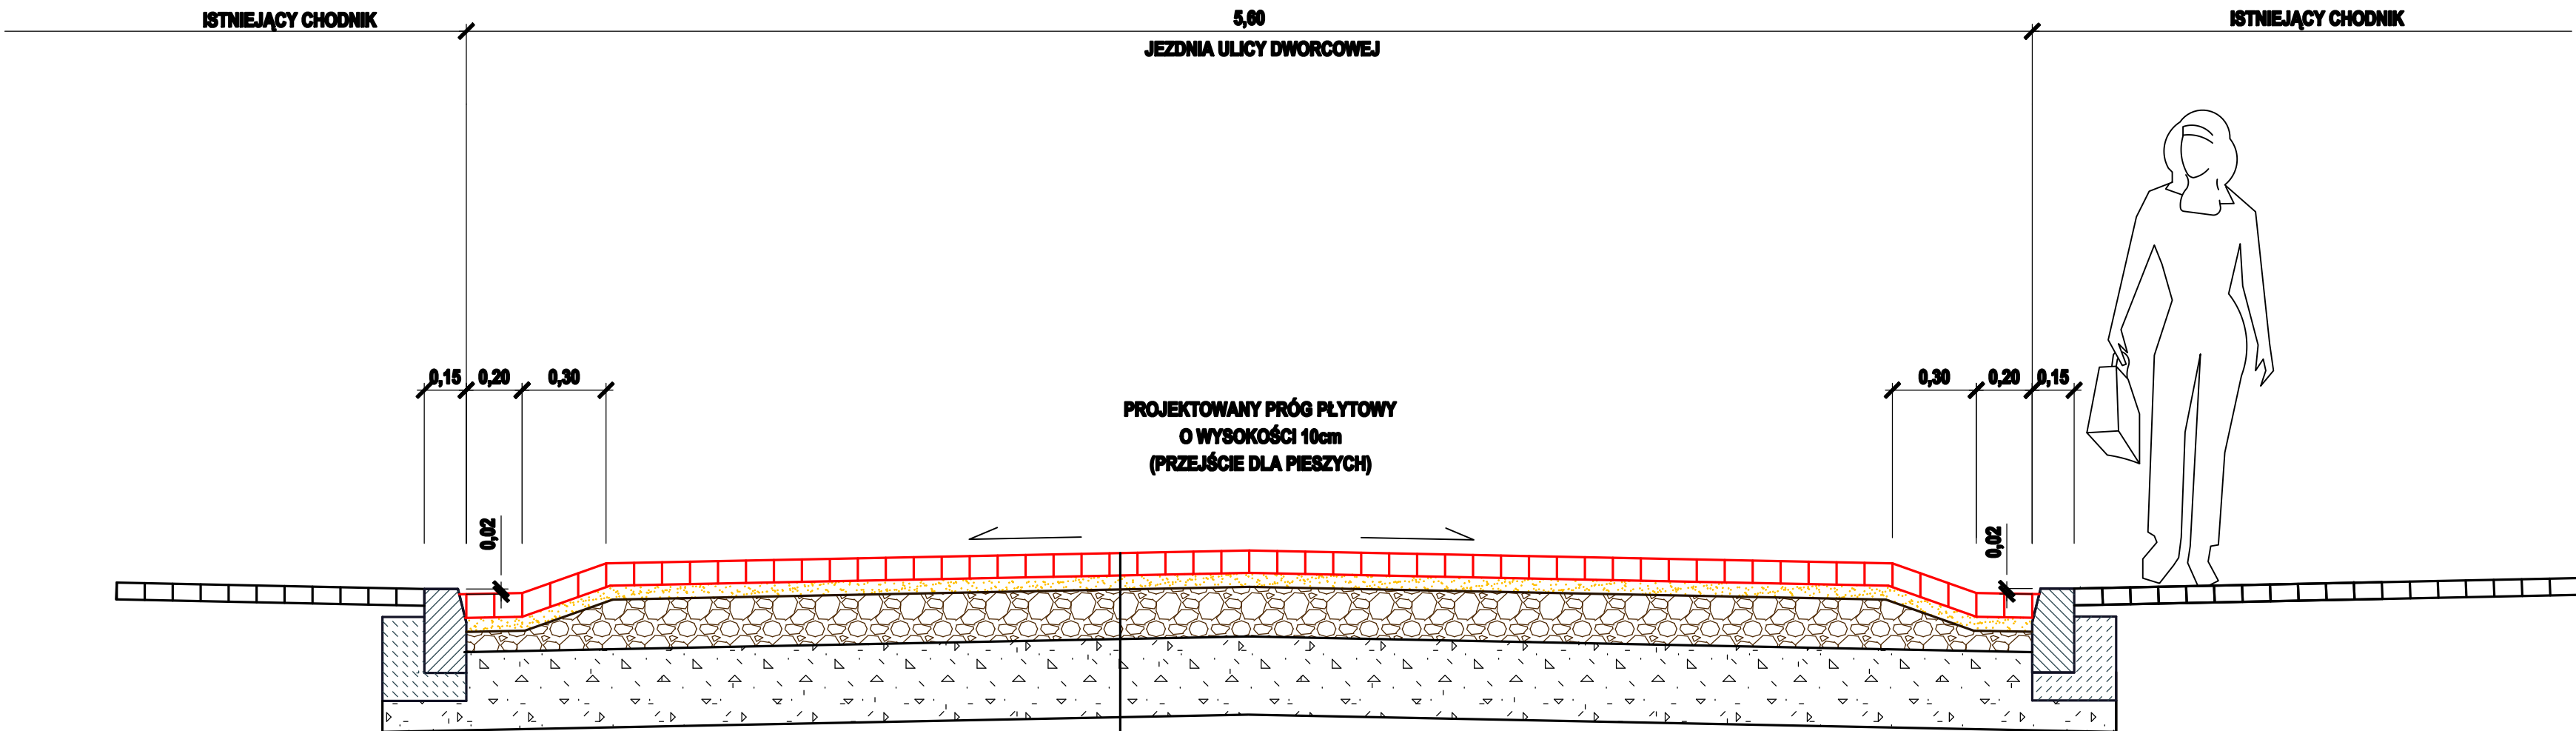

PROJEKTOWANY PRÓG PŁYTOWY  
O WYSOKOŚCI 10cm  
(PRZEJŚCIE DLA PIESZYCH)

|       |   |
|-------|---|
| 8 cm  | <b>NAWIERZCHNIA</b><br>KOSTKA BRUK.BET. KOLORU CZERWONEGO                                                                 |
| 5 cm  | <b>PODSYPKA</b><br>PODSYPKA CEMENTOWO - PIASKOWA 1:4                                                                      |
| 18 cm | <b>WARSTWA PODBUDOWY ZASADNICZEJ GÓRNEJ</b><br>KRUSZYWO ŁAMANE STABILIZOWANE MECHANICZNIE O UZIARNIENIU CIĄGLYM 0/31,5 mm |
|       | <b>ISTNIEJĄCA PODBUDOWA</b><br>PODBUDOWA KAMIENNA                                                                         |

|                           |   |        |         |               |
|---------------------------|---|--------|---------|---------------|
| JEDNOSTKA PROJEKTOWA      | <div><div></div><div><b>IRENEUSZ IGNASZAK</b><br/>BUDOWNICTWO KOMUNIKACYJNE<br/>PROJEKTY NADZORY</div></div> <div>OS. KONSTYTUCJI 3 MAJA 14a<br/>63 - 200 JAROCIN</div> <div>Tel. 603 333 671<br/>fax. 62 505 43 15</div> |        |         |               |
| NAZWA OBIEKTU BUDOWLANEGO | <b>PRZEBUDOWA ULICY DWORCOWEJ<br/>W KOTLINIE</b>   |        |         |               |
| INWESTOR                  | GMINA KOTLIN<br>ul. Powstańców Włkp. 3<br>63-220 KOTLIN   |        |         |               |
| RYSunEK                   | <b>PRZEKRÓJ NORMALNY</b>   |        |         |               |
| PROJEKTANT                | mgr inż. Ireneusz Ignaszak<br>UAN - 8386/7/8   | PODPIS |         |               |
| OPRACOWAŁ                 | inż. Paweł Ignaszak   | PODPIS |         |               |
| SPRAWDZIŁ                 | mgr inż. Andrzej Tomaszewski<br>27/85/Pw 370/88/Pw   | PODPIS |         |               |
| stadium                   | branża   | skala  | data    | numer rysunku |
| Projekt budowlany         | Drogowa   | 1:20   | 02.2017 | 3.2           |