



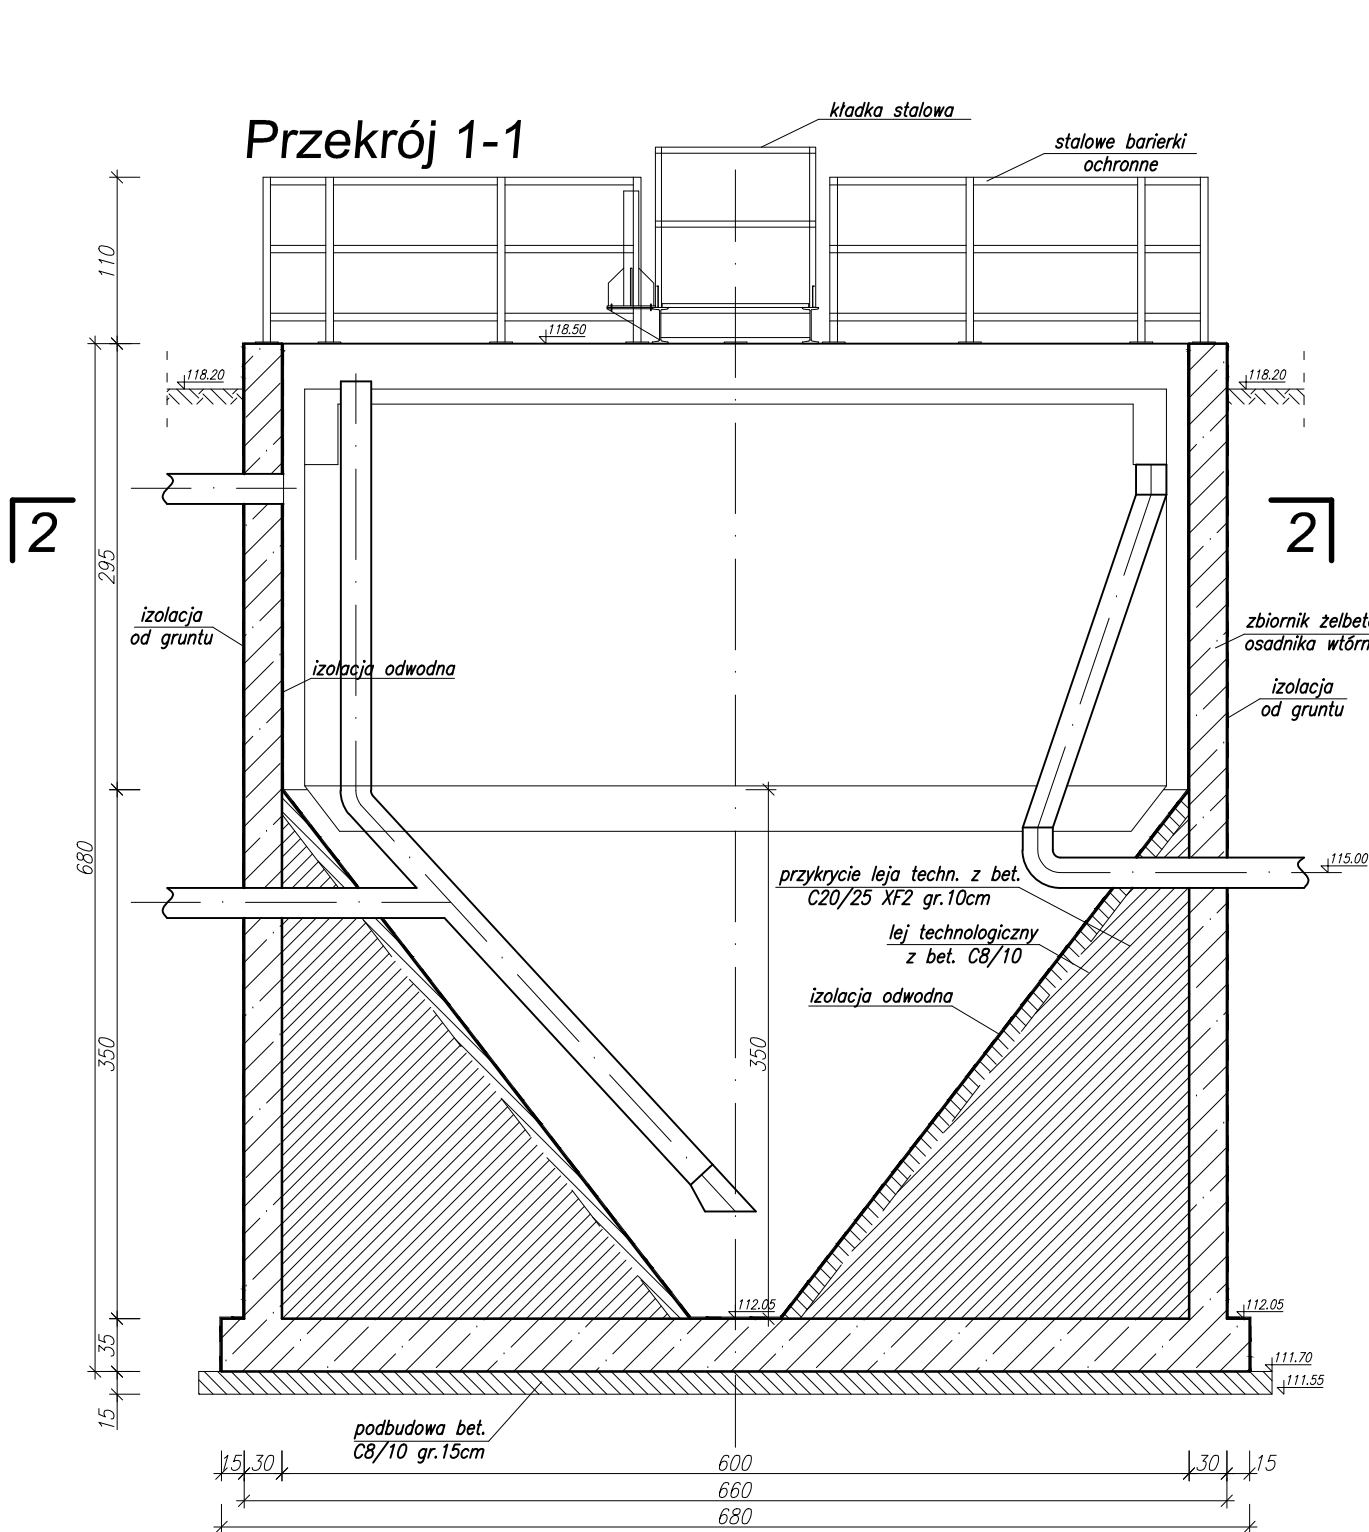

Przekrój 2-2

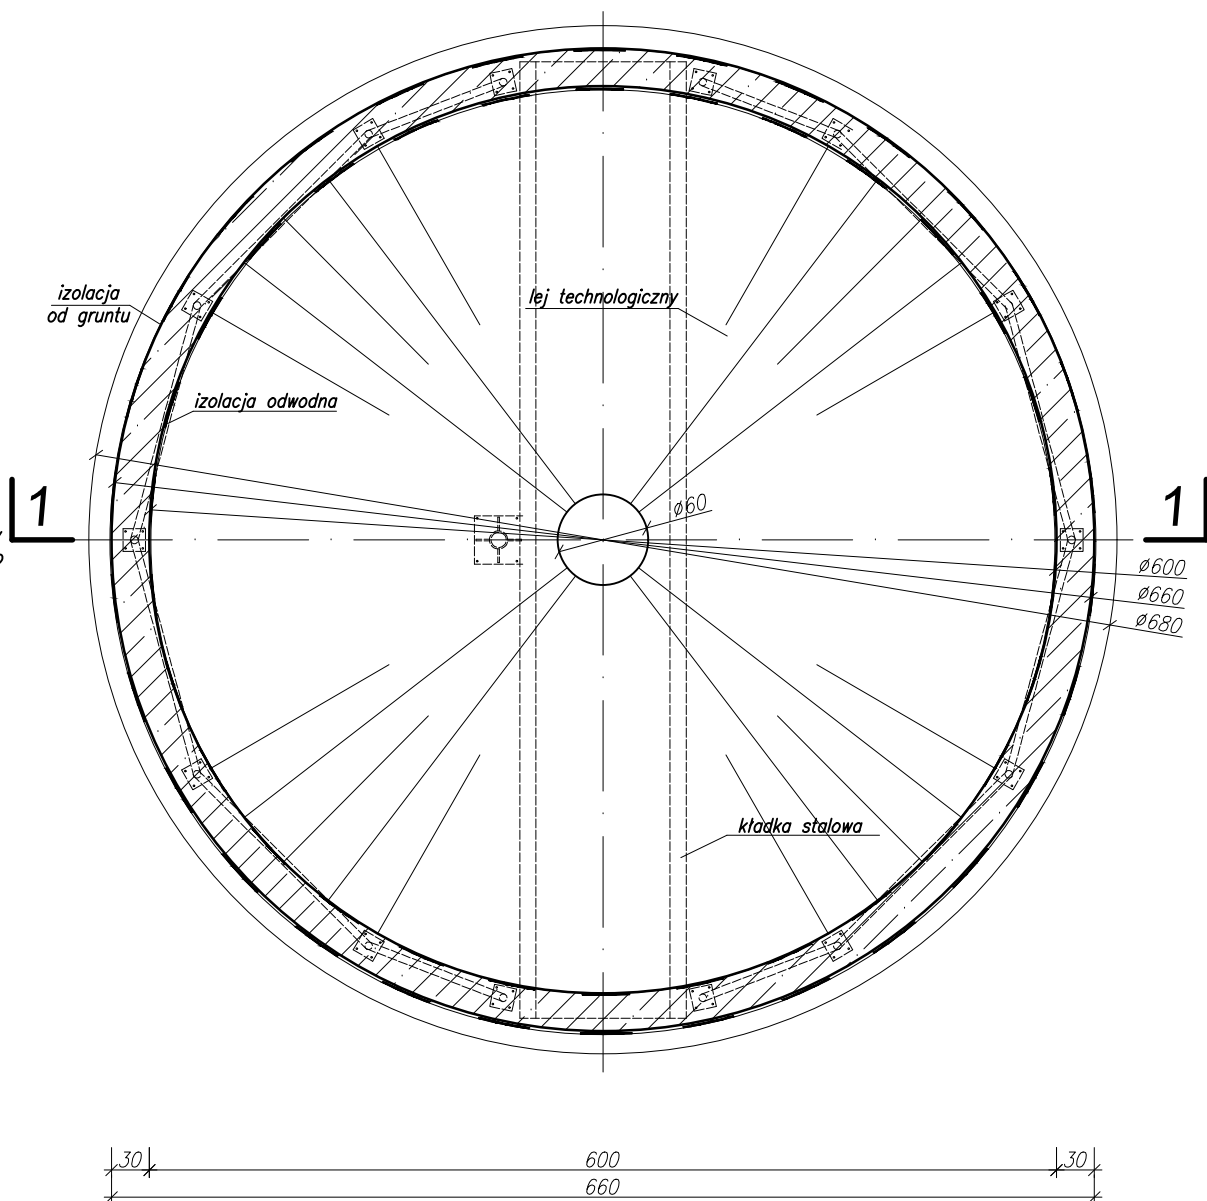

Zastrzega się wszelkie prawa wynikające z prawa autorskiego. Rysunek niniejszy nie może być przerysowywany i uzupełniany bez zgody PPHU HYDROAGROMAR

PPHU HYDROAGROMAR mgr inż. Marcin Pawłowski www.hydroagromar.com.pl, e-mail:marcin@hydroagromar.com.pl,				Trzebin 5 63-330 Dobrzyca tel. 606 362 478, (062) 741-37-70	
Przedsięwzięcie: ROZBUDOWA OCZYSZCZALNI ŚCIEKÓW W MIEJSCOWOŚCI WYSZKI ETAP II				Miejscowość: Wyszki Powiat: jarociński Województwo: wielkopolskie	
Nazwa załącznika: RYSUNEK OGÓLNY OSADNIKA WTÓRNEGO				Nr zał:	
Imię i nazwisko		specjalność	nr uprawnień	podpis	
Projektant kon.: mgr inż. Marcin Pawłowski		konstrukcyjno-budowlana	WKP/0065/ZOOK/12	II/4	
Projektant tech.: mgr inż. Józef Zgrabczynski		instalacyjno-inżynieryjna	414/PW/91		
Opracował: mgr inż. Rafał Urbaniak		instalacyjno-wykonawcza	WKP/0342/OWOS/13		
Sprawdził kon.: mgr inż. Filip Ciołkowiak		konstrukcyjno-budowlana	WKP/0081/ZOOK/11		
Sprawdził tech: inż. Janusz Skowroński		instacyjno-sanitarne	UAN-7342-86/92		
Stadium dokumentacji: <i>PB</i>		Skala: <i>1:50</i>	Data: <i>05. 2017 r.</i>		