


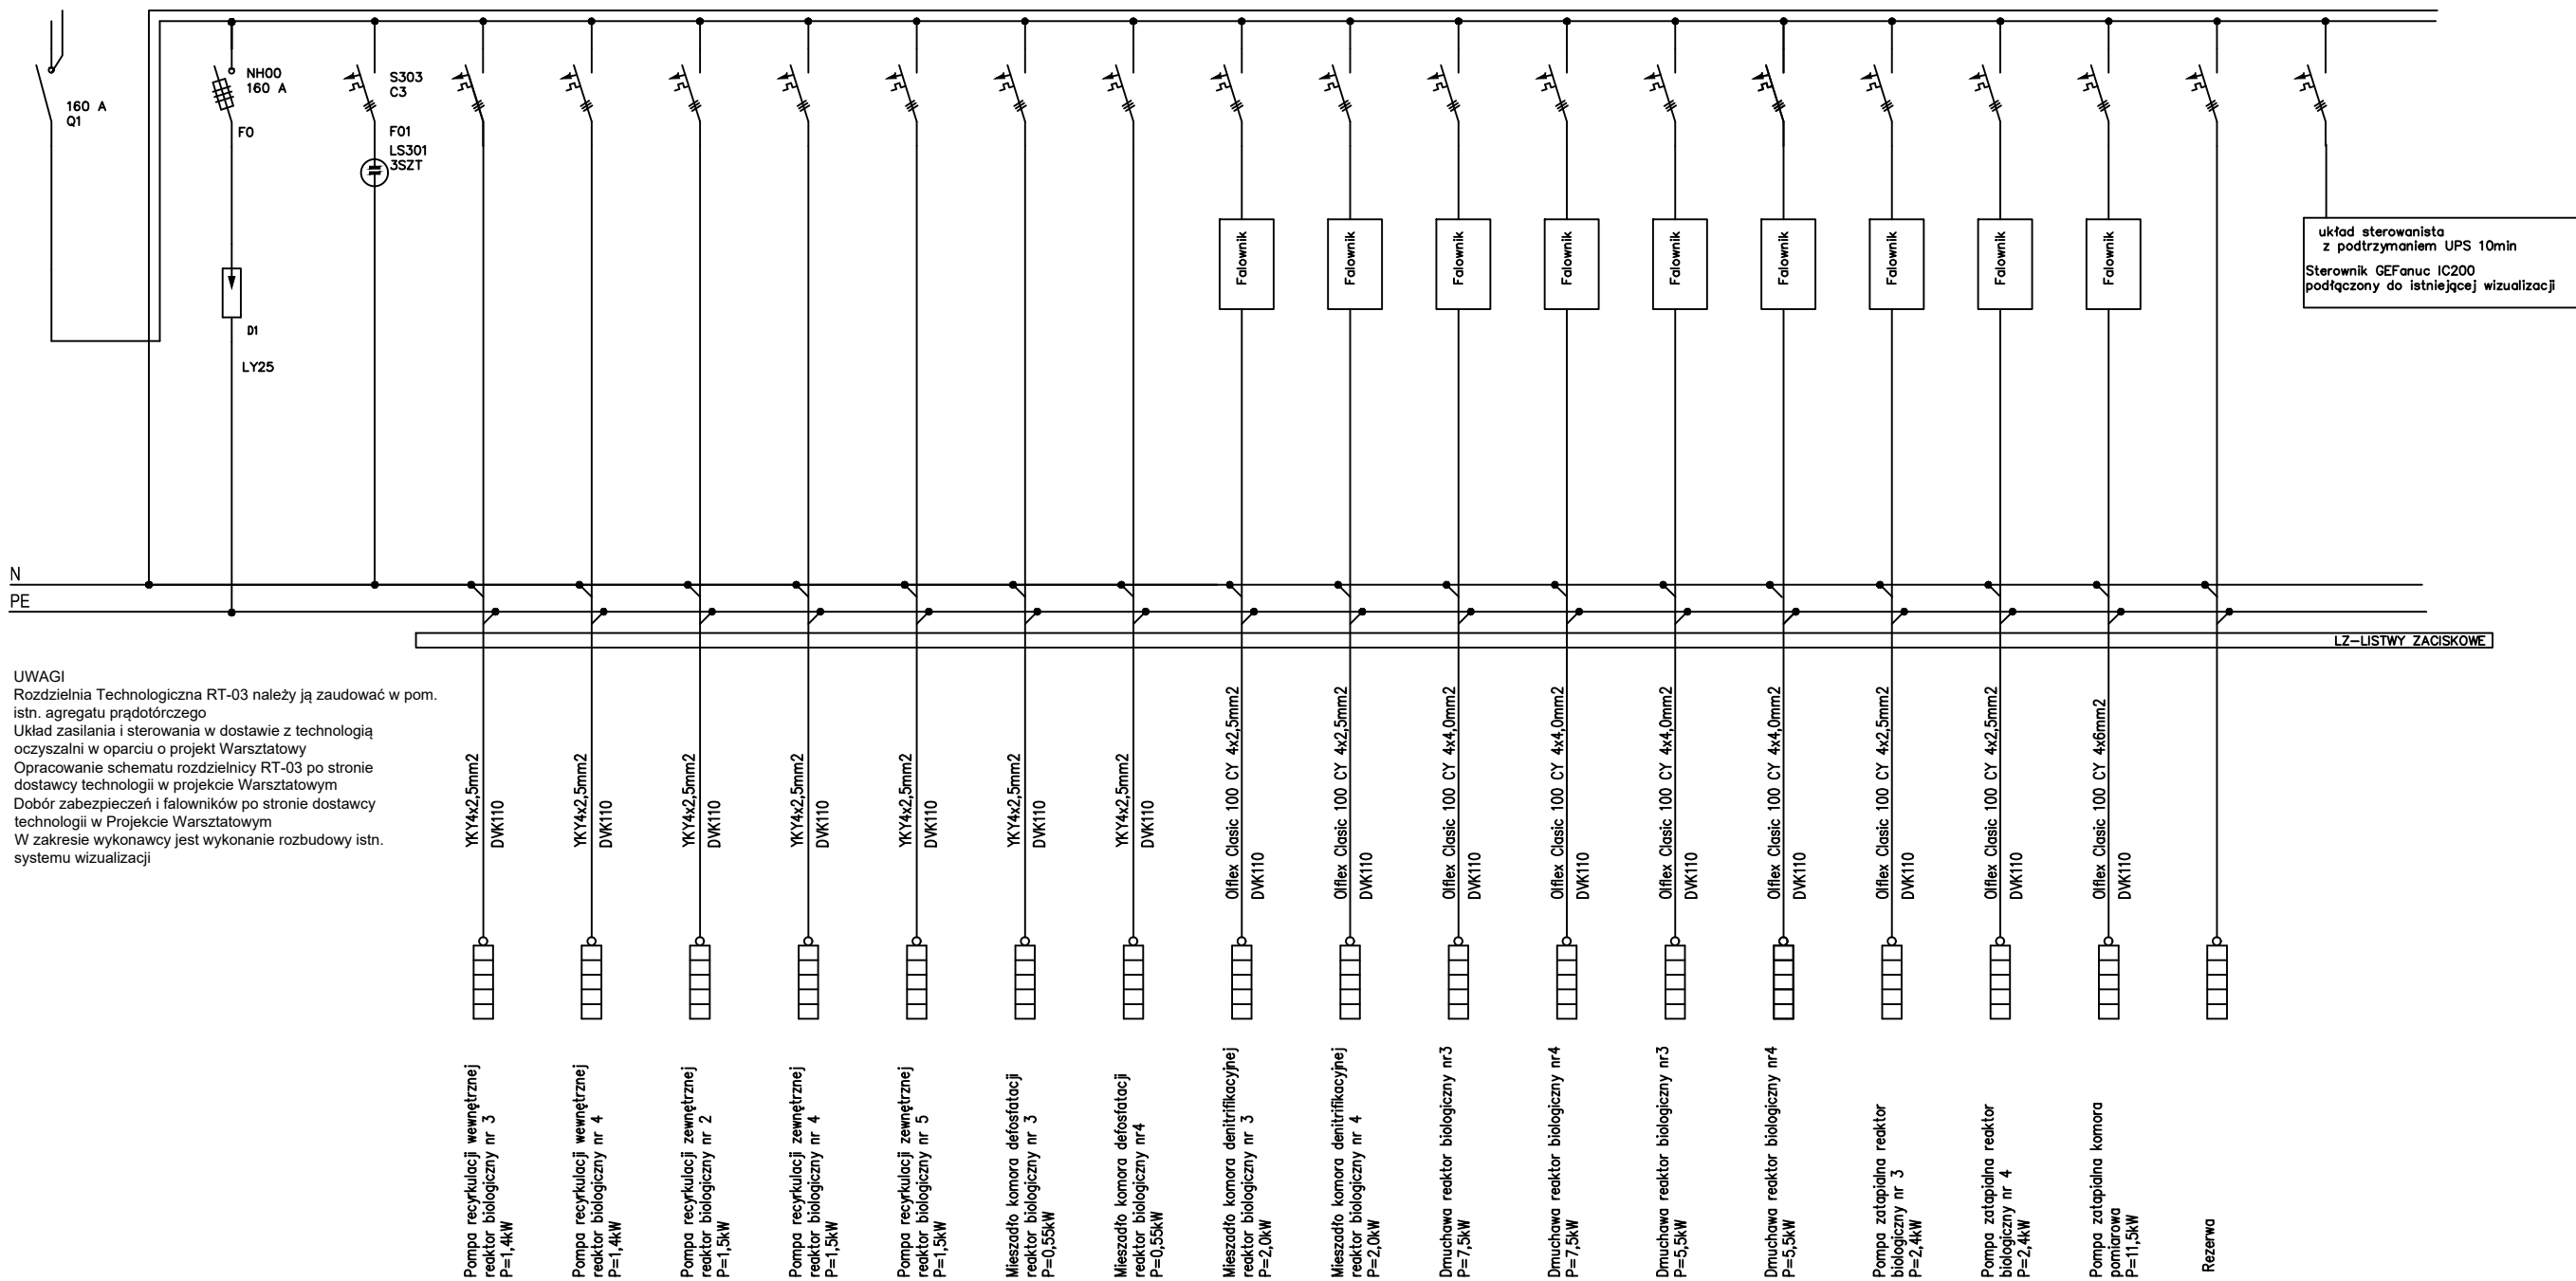

UWAGI
Rozdzielnia Technologiczna RT-03 należy ją zaudować w pom.
istn. agregatu prądotorczego
Układ zasilania i sterowania w dostawie z technologią
oczyszczalni w oparciu o projekt Warsztatowy
Opracowanie schematu rozdzielnic RT-03 po stronie
dostawcy technologii w projekcie Warsztatowym
Dobór zabezpieczeń i falowników po stronie dostawcy
technologii w Projekcie Warsztatowym
W zakresie wykonawcy jest wykonanie rozbudowy istn.
systemu wizualizacji

PPHU HYDROAGROMAR mgr inż. Marcin Pawłowski www.hydroagromar.com.pl, e-mail:marcin@hydroagromar.com.pl,				Trzebin 5 63-330 Dobrzyca tel. 606 362 478, (062) 741-37-70	
Przedsięwzięcie: ROZBUDOWA OCZYSZCZALNI ŚCIEKÓW W MIEJSCOWOŚCI WYSZKI ETAP II				Miejscowość: Wyszki Powiat: jarociński Województwo: wielkopolskie	
Nazwa załącznika: Schemat jednokreskowy rozdzielni RT-03				Nr zał:	
Imię i nazwisko		specjalność	nr uprawnień	podpis	
Projektant: mgr inż. Tomasz Malecha		instalacyjna elektryczna	WKP/0287/PWOE/06		
Sprawdzający: mgr inż. Marek Mielczarek		instalacyjna elektryczna	ZAP/0146/POOE/07		
Stadium dokumentacji: PB		Skala:	Data: 05. 2017 r.		

II/10