

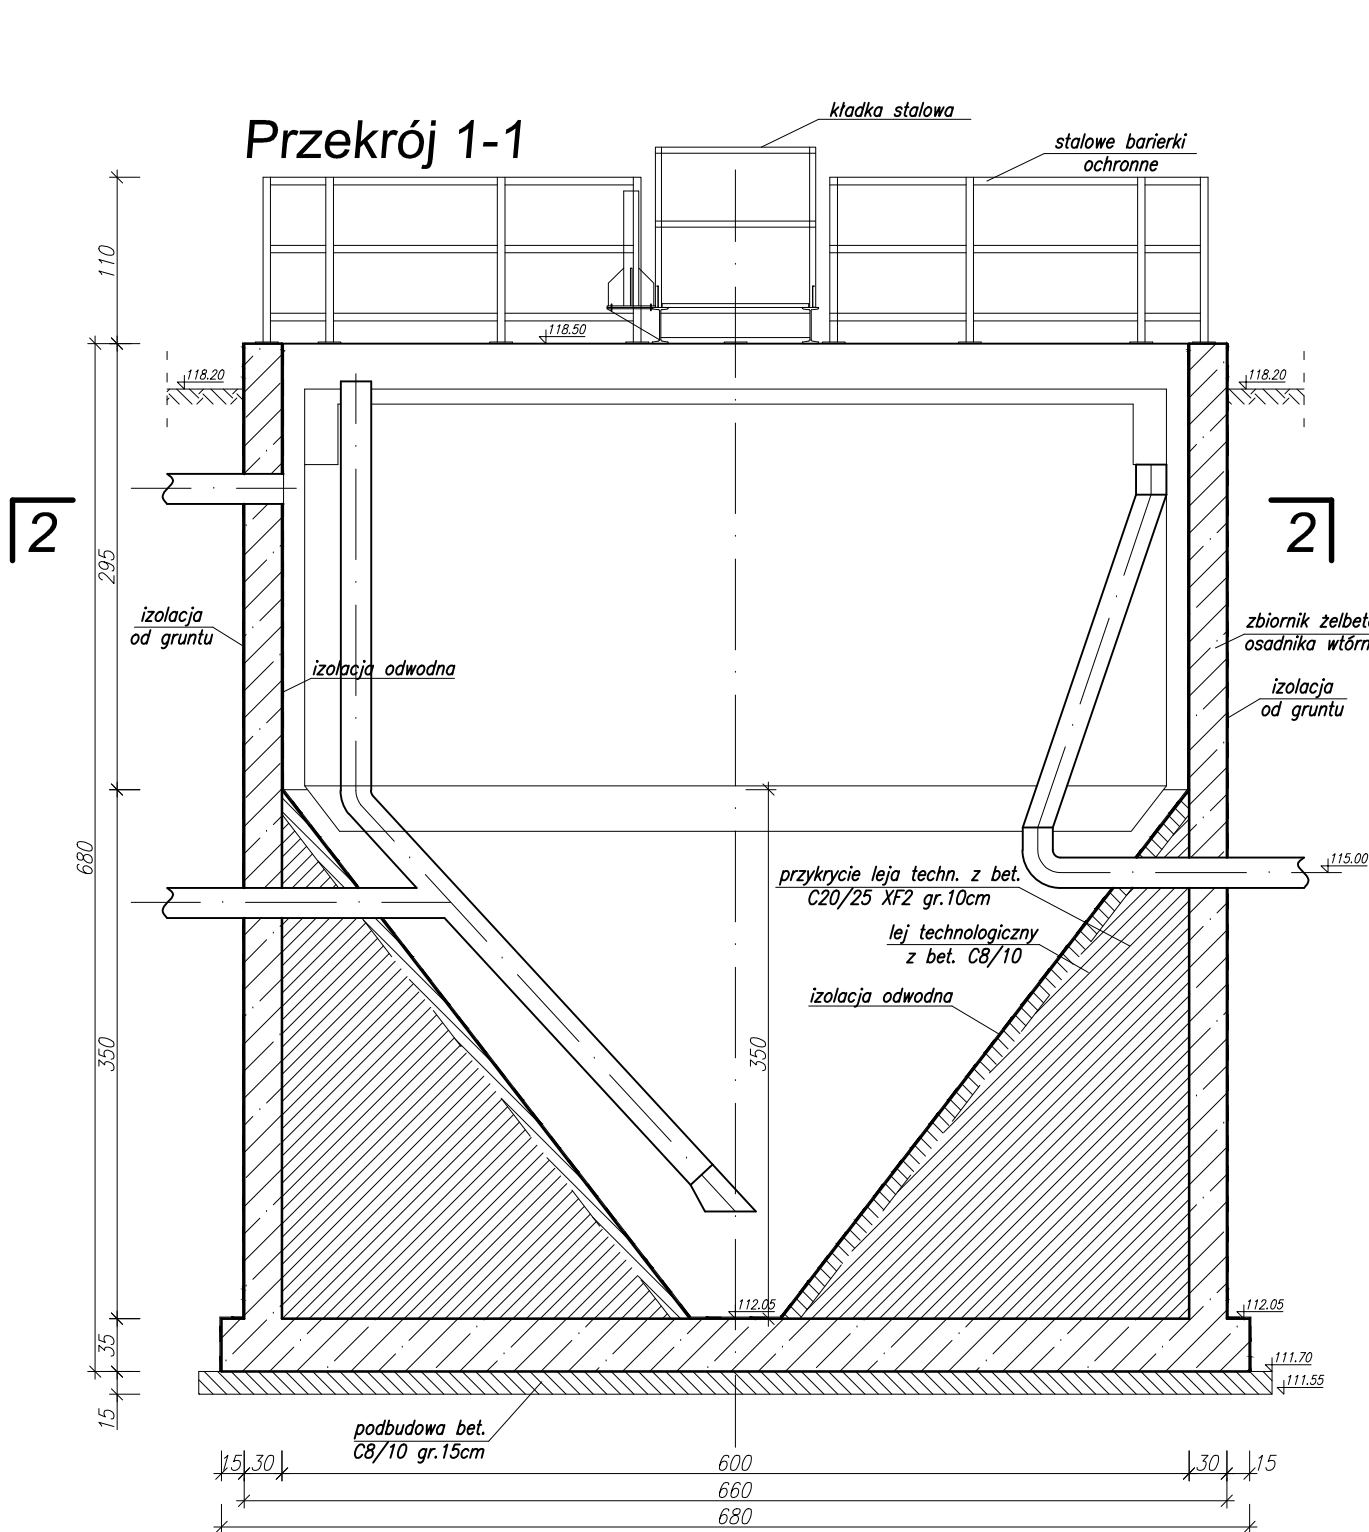


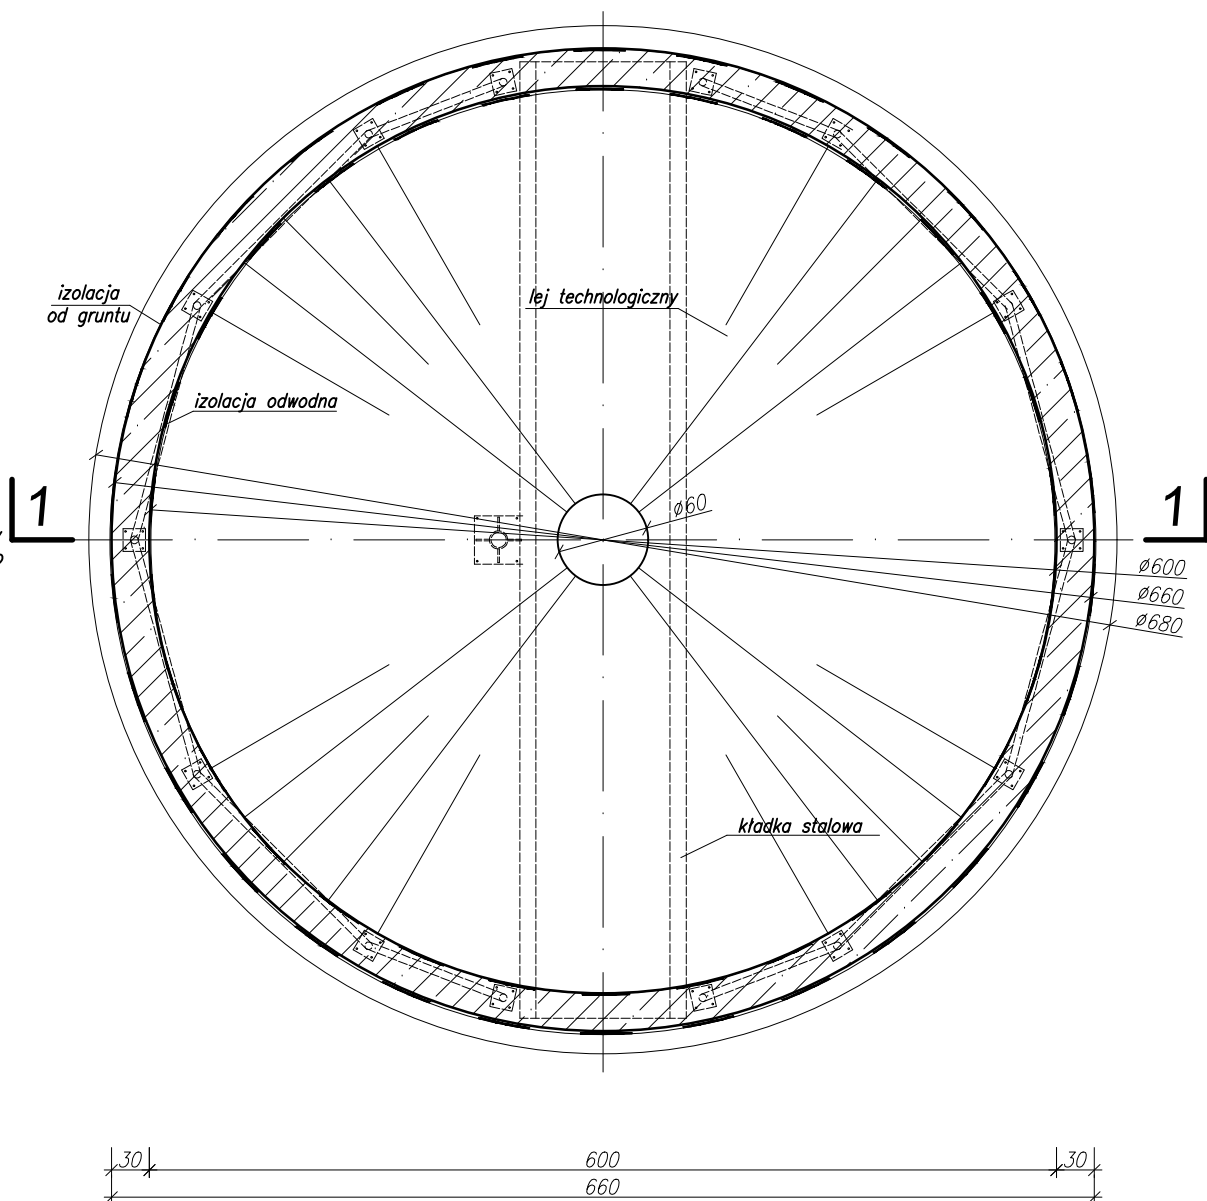

Przekrój 2-2

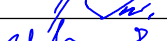

Zastrzega się wszelkie prawa wynikające z prawa autorskiego. Rysunek niniejszy nie może być przerysowywany i uzupełniany bez zgody PPHU HYDROAGROMAR

PPHU HYDROAGROMAR mgr inż. Marcin Pawłowski www.hydroagromar.com.pl, e-mail:marcin@hydroagromar.com.pl, tel. 606 362 478, (062) 741-37-70				Trzebin 5 63-330 Dobrzyca		
Przedsięwzięcie: ROZBUDOWA OCZYSZCZALNI ŚCIEKÓW W MIEJSCOWOŚCI WYSZKI ETAP II				Miejscowość: Wyszki Powiat: jarociński Województwo: wielkopolskie		
Nazwa załącznika: RYSUNEK OGÓLNY OSADNIKA WTÓRNEGO				Nr zał: II/5		
Imię i nazwisko		specjalność	nr uprawnień			podpis
Projektant kon.: mgr inż. Marcin Pawłowski		konstrukcyjno-budowlana	WKP/0065/ZOOK/12			
Projektant tech.: mgr inż. Józef Zgrabczyński		instalacyjno-inżynieryjna	414/PW/91			
Opracował: mgr inż. Rafał Urbaniak		instalacyjno-wykonawcza	WKP/0342/OWOS/13			
Sprawdził kon.: mgr inż. Filip Ciołkowiak		konstrukcyjno-budowlana	WKP/0081/ZOOK/11			
Sprawdził tech: inż. Janusz Skowroński		instacyjno-sanitarne	UAN-7342-86/92			
Stadium dokumentacji: PW		Skala: 1:50	Data: 05. 2017 r.			