
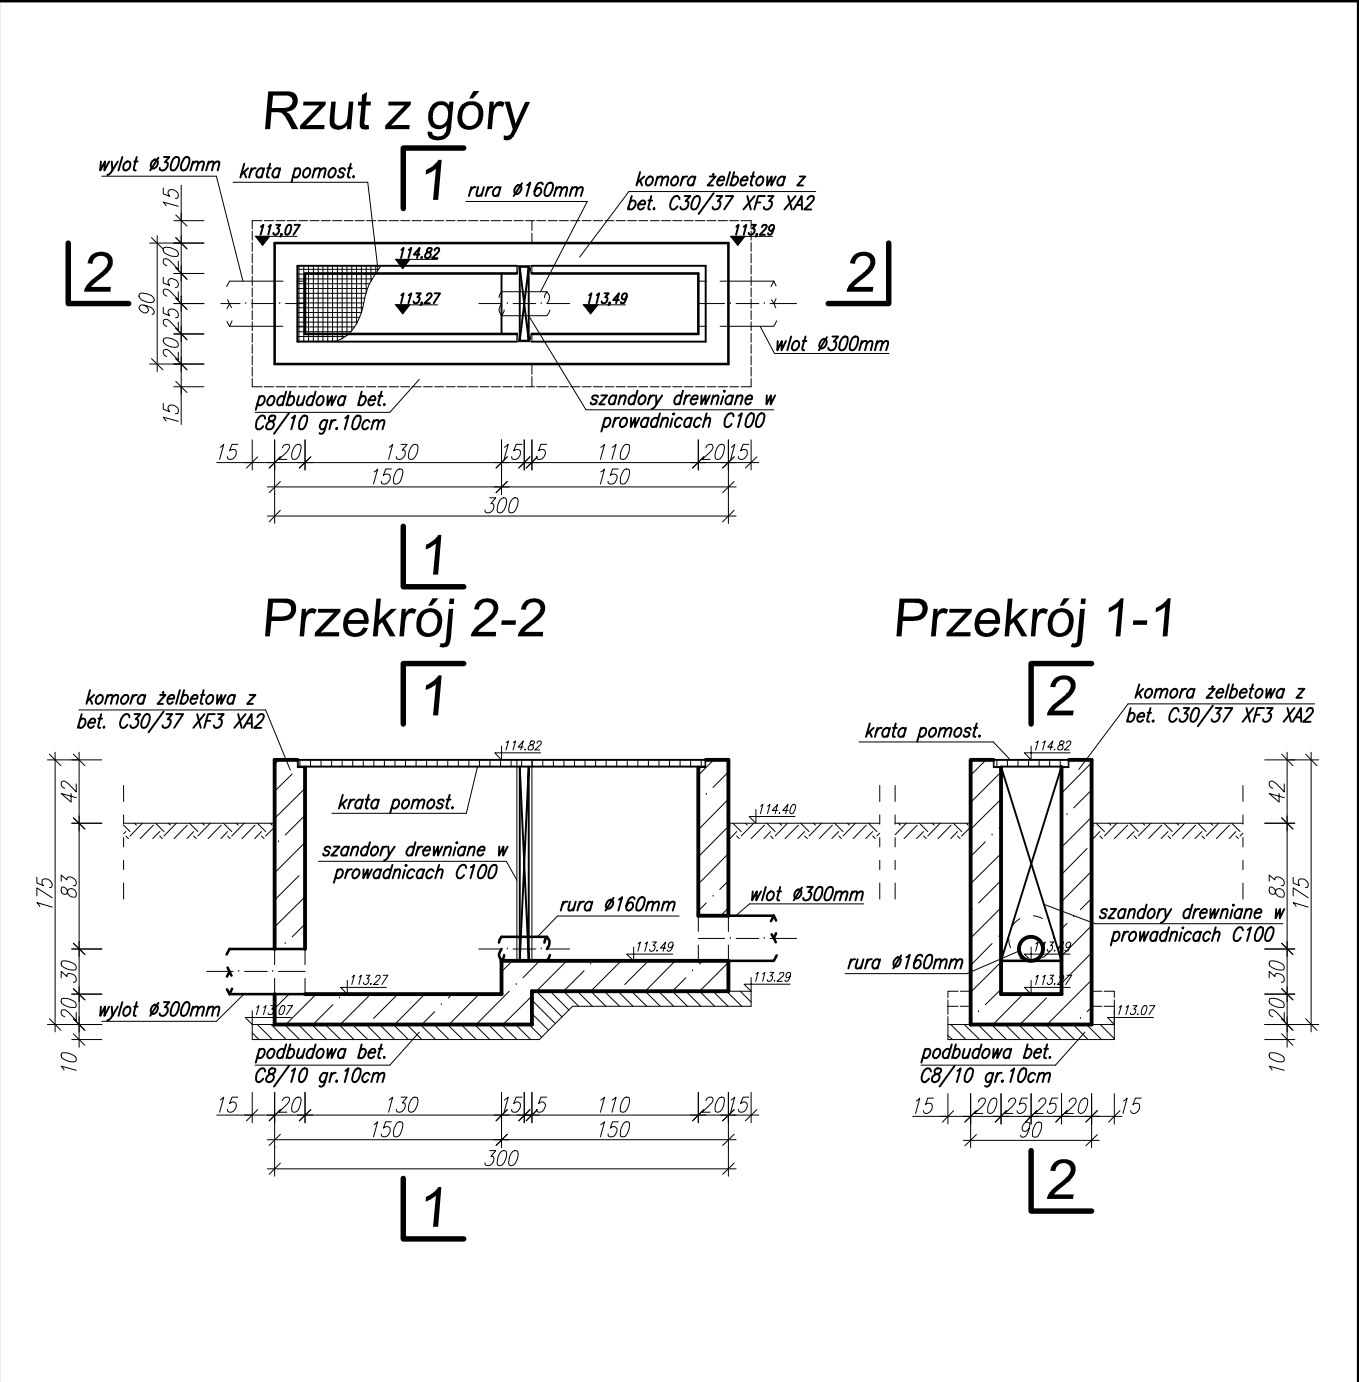
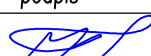


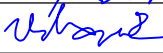

Zastrzega się wszelkie prawa wynikające z prawa autorskiego. Rysunek niniejszy nie może być przerysowywany i uzupełniany bez zgody PPHU HYDROAGROMAR

PPHU HYDROAGROMAR mgr inż. Marcin Pawłowski www.hydroagromar.com.pl, e-mail:marcin@hydroagromar.com.pl,				Trzebin 5 63-330 Dobrzyca tel. 606 362 478, (062) 741-37-70		
Przedsięwzięcie: ROZBUDOWA OCZYSZCZALNI ŚCIEKÓW W MIEJSCOWOŚCI WYSZKI ETAP II				Miejscowość: Wyszki Powiat: jarociński Województwo: wielkopolskie		
Nazwa załącznika: RYSUNEK OGÓLNY KOMORY POMIAROWEJ				Nr zał: 11/9		
Imię i nazwisko		specjalność	nr uprawnień			podpis
Projektant kon.: mgr inż. Marcin Pawłowski		konstrukcyjno–budowlana	WKP/0065/ZOOK/12			
Projektant tech.: mgr inż. Józef Zgrabczyński		instalacyjno–inżynierska	414/PW/91			
Opracował: mgr inż. Rafał Urbaniak		instalacyjno–wykonawcza	WKP/0342/OWOS/13			
Sprawdził kon.: mgr inż. Filip Ciołkowiak		konstrukcyjno–budowlana	WKP/0081/ZOOK/11			
Sprawdził tech: inż. Janusz Skowroński		instalacyjno–sanitarne	UAN–7342–86/92			
Stadium dokumentacji: PW		Skala: 1:50	Data: 05. 2017 r.			