


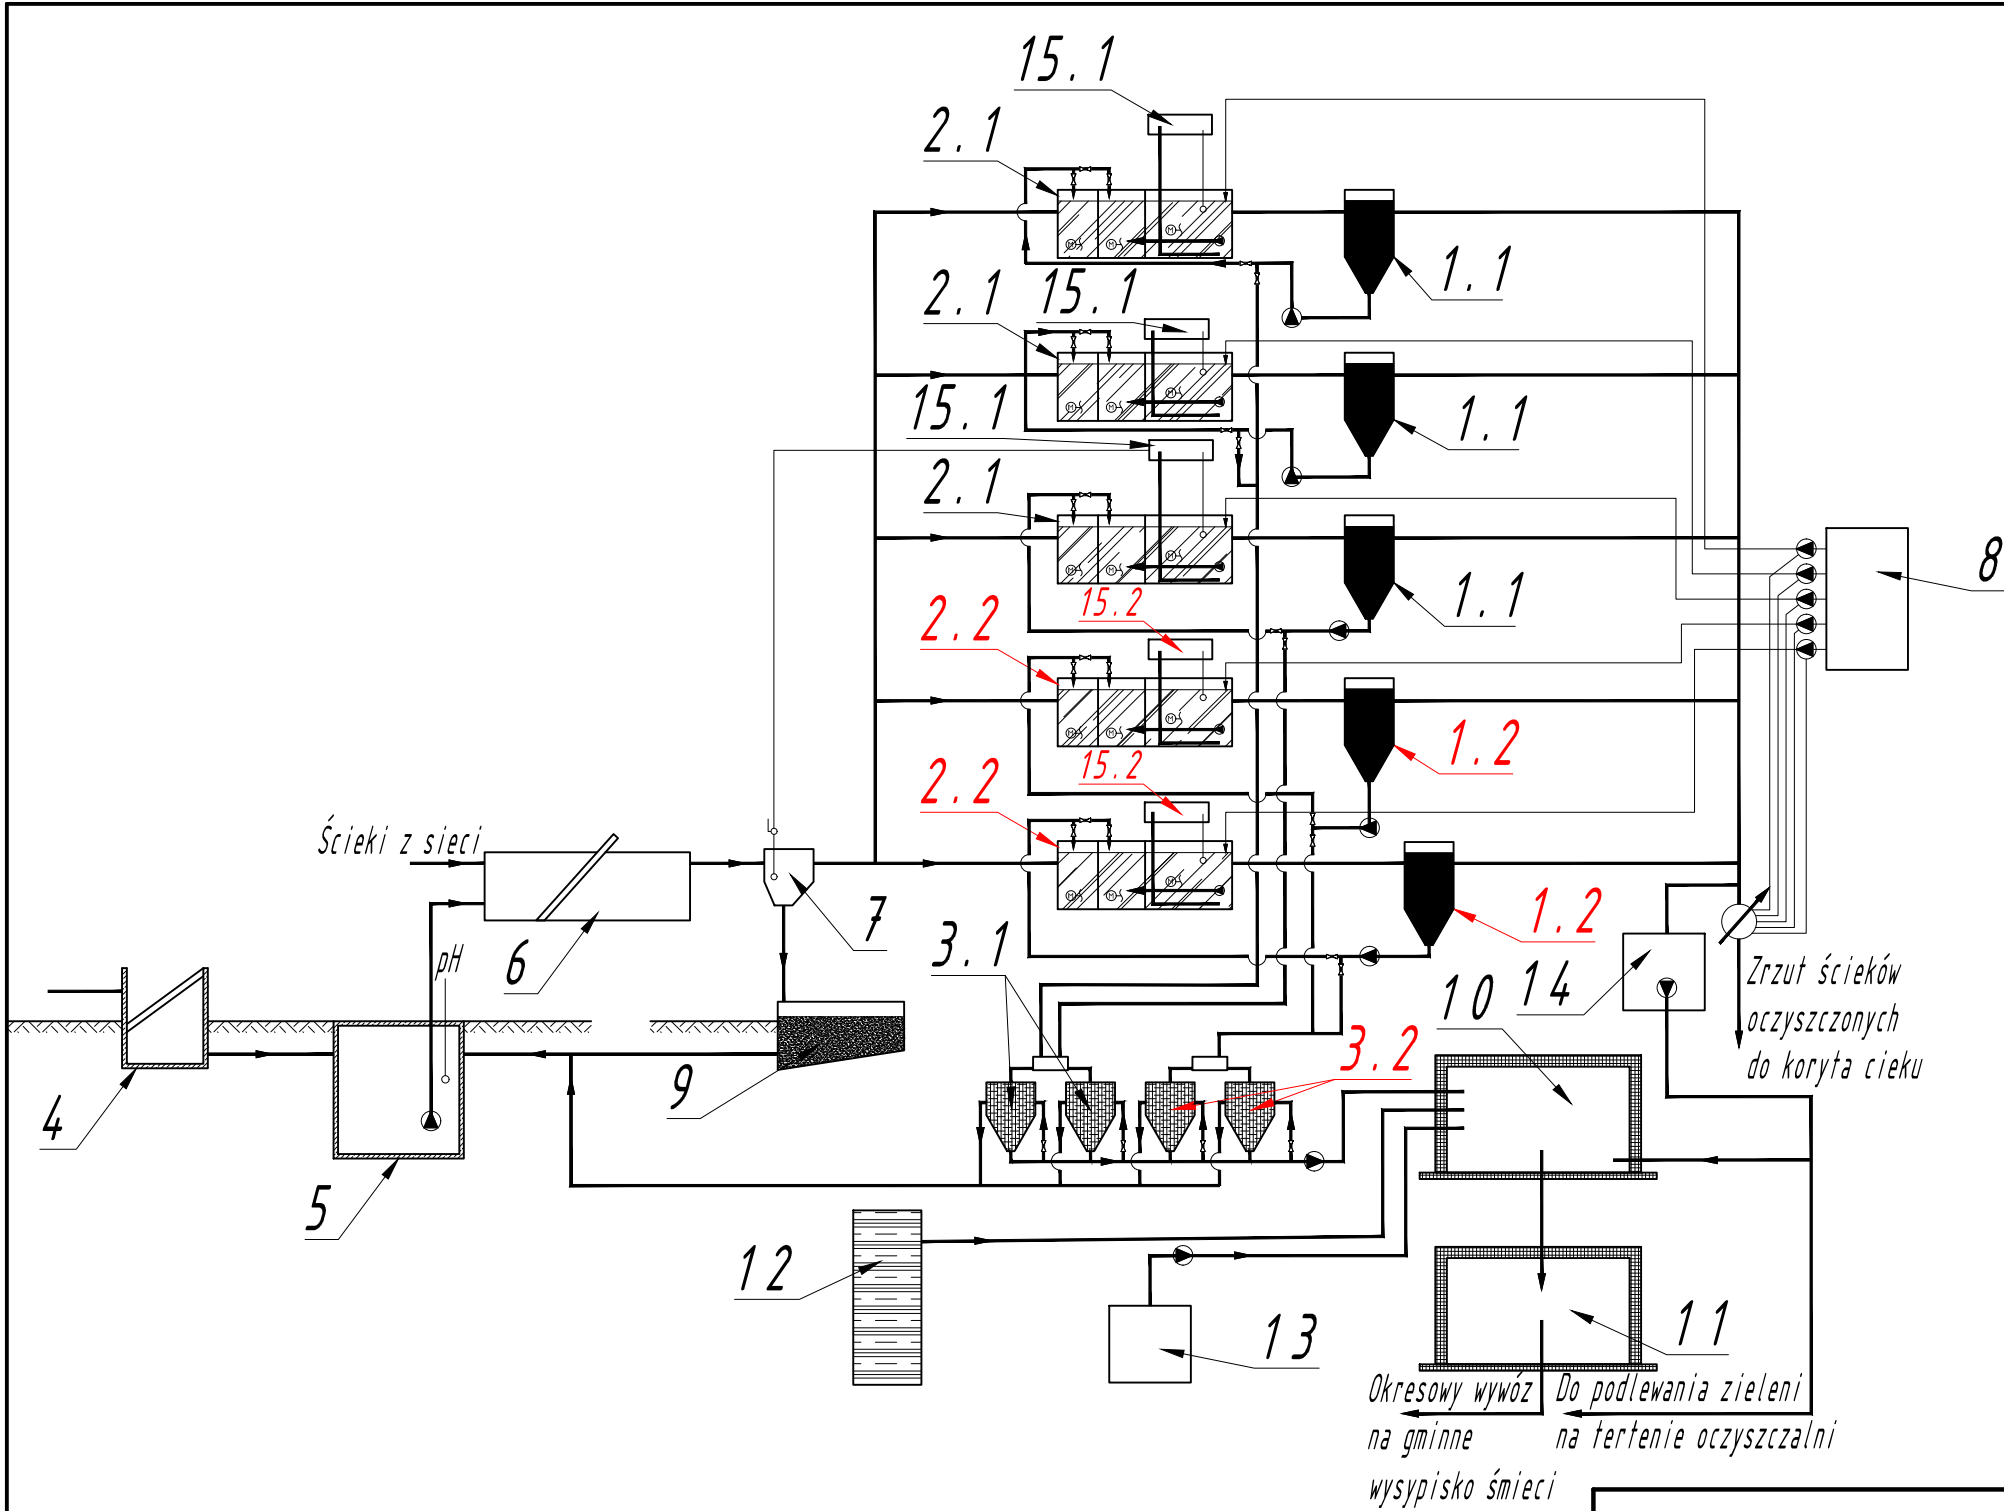

| POZ  | NAZWA ELEMENTU                                                           |
|------|--------------------------------------------------------------------------|
| 1.1  | Osadnik wtórny - stan istniejący                                         |
| 1.2  | Osadnik wtórny - stan projektowany                                       |
| 2.1  | Reaktor biologiczny - stan istniejący                                    |
| 2.2  | Reaktor biologiczny - stan projektowany                                  |
| 3.1  | Zagęszczacz osadu - stan istniejący                                      |
| 3.2  | Zagęszczacz osadu - stan projektowany                                    |
| 4    | Punkt zlewny ścieków dowożonych z siecią kanalową                        |
| 5    | Zbiornik retencyjny z pompownią lokalną                                  |
| 6    | Krata mechaniczna                                                        |
| 7    | Piaskownik                                                               |
| 8    | Zbiornik PIX-a                                                           |
| 9    | Poletko ociekowe piasku z separatorem piasku                             |
| 10   | Budynek socjalno-techniczny z linią do odwodnienia osadu z prasą taśmową |
| 11   | Wiatła na osad po odwodnieniu                                            |
| 12   | Silos na wapno                                                           |
| 13   | Stacja przygotowania polimeru                                            |
| 14   | Pompownia ścieków oczyszczonych                                          |
| 15.1 | Stacja dmuchaw - stan istniejący                                         |
| 15.2 | Stacja dmuchaw - stan projektowany                                       |

|   |                           |                                                                       |                    |
|---|---------------------------|-----------------------------------------------------------------------|--------------------|
| <b>PPHU HYDROAGROMAR</b><br>mgr inż. Marcin Pawłowski<br>www.hydroagromar.com.pl, e-mail:marcin@hydroagromar.com.pl, |                           | Trzebin 5<br>63-330 Dobrzyca<br>tel. 606 362 478, (062) 741-37-70     |                    |
| Przedsięwzięcie:<br><b>ROZBUDOWA OCZYSZCZALNI ŚCIEKÓW<br/>W MIEJSCOWOŚCI WYSZKI ETAP II</b>                          |                           | Miejscowość: Wyszki<br>Powiat: jaroński<br>Województwo: wielkopolskie |                    |
| Nazwa zółcznika:<br><b>Schemat technologiczny oczyszczalni,</b>                                                      |                           |                                                                       | Nr zół:            |
| Imię i nazwisko   | specjalność               | nr uprawnień                                                          | podpis             |
| Projektant kon.: mgr inż. Marcin Pawłowski                                                                           | konstrukcyjno-budowlana   | WKP/0065/ZOOK/12                                                      | <i>[Signature]</i> |
| Projektant tech.: mgr inż. Józef Zgrabczyński                                                                        | instalacyjno-inżynieryjna | 414/PW/91                                                             | <i>[Signature]</i> |
| Opracował: mgr inż. Rafał Urbaniak                                                                                   | instalacyjno-wykonawcza   | WKP/0342/OWOS/13                                                      | <i>[Signature]</i> |
| Sprawił kon.: mgr inż. Filip Ciołkowiak                                                                              | konstrukcyjno-budowlana   | WKP/0081/ZOOK/11                                                      | <i>[Signature]</i> |
| Sprawił tech.: inż. Janusz Skowronski                                                                                | instalacyjno-sanitarne    | UAN-7342-86/92                                                        | <i>[Signature]</i> |
| Stadium dokumentacji: <b>PW-PT</b>                                                                                   | Skala: ---                | Data: 05. 2017 r.                                                     |                    |