
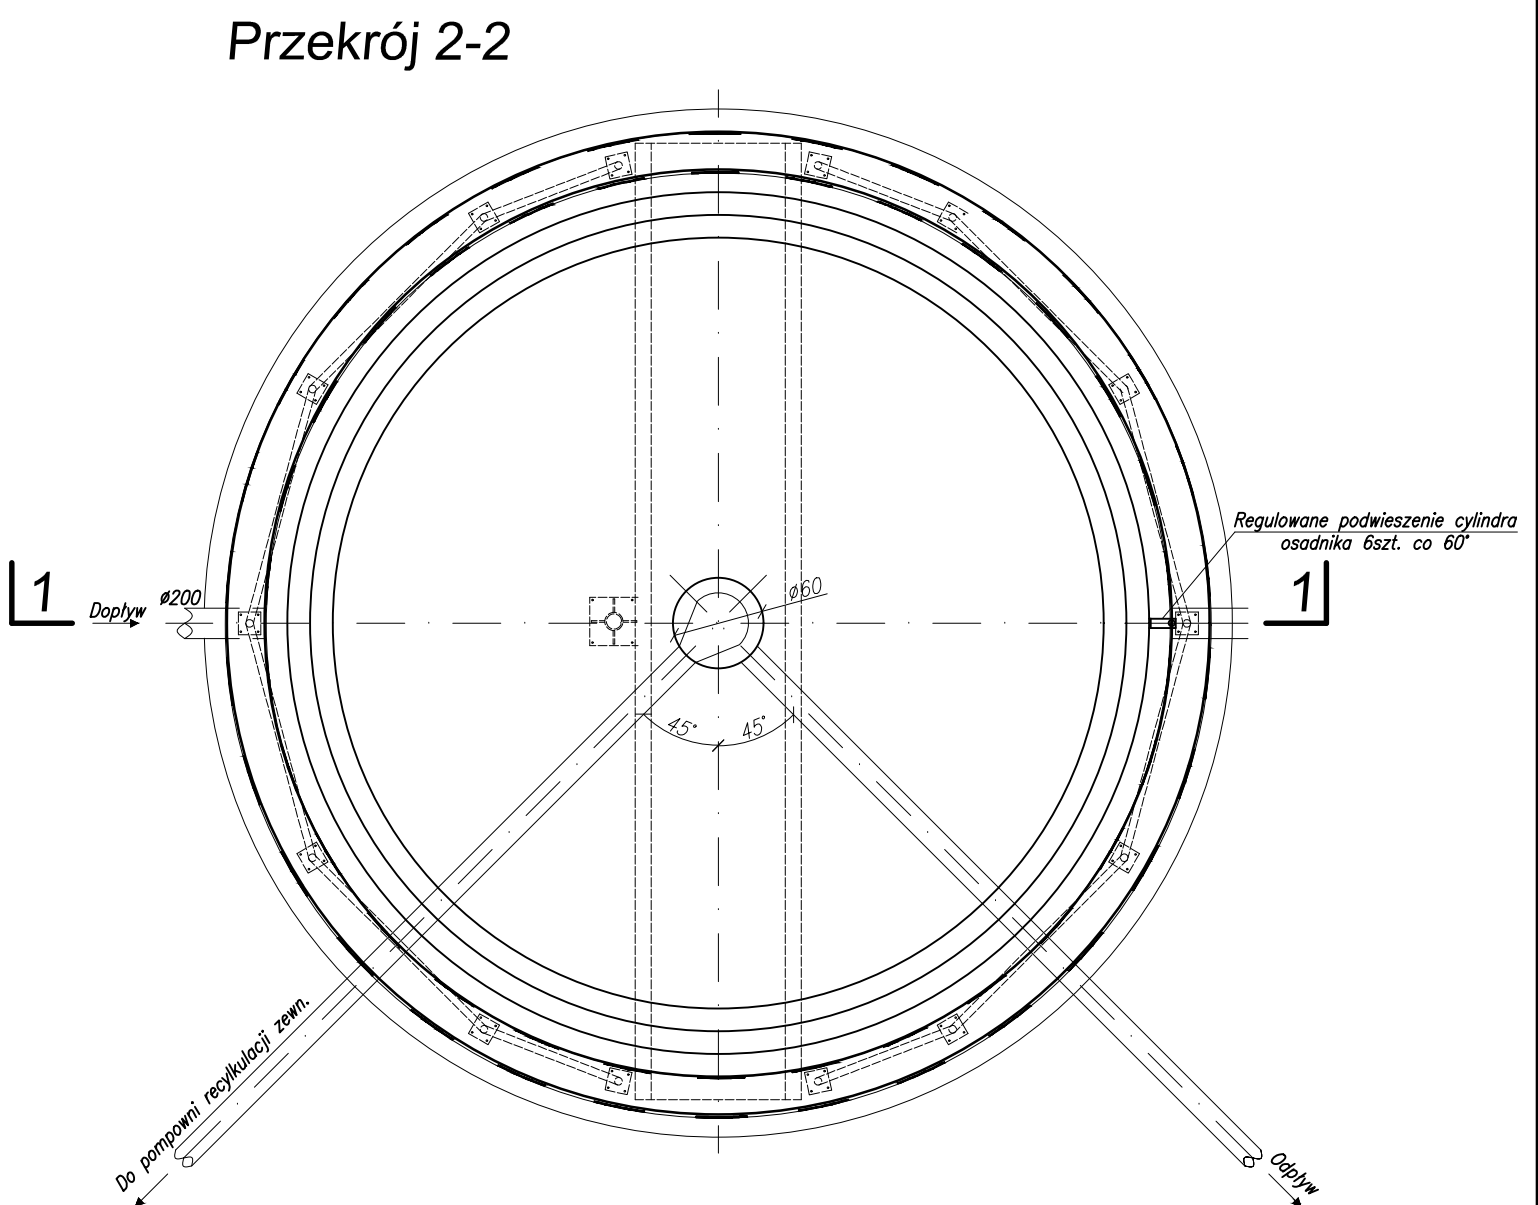
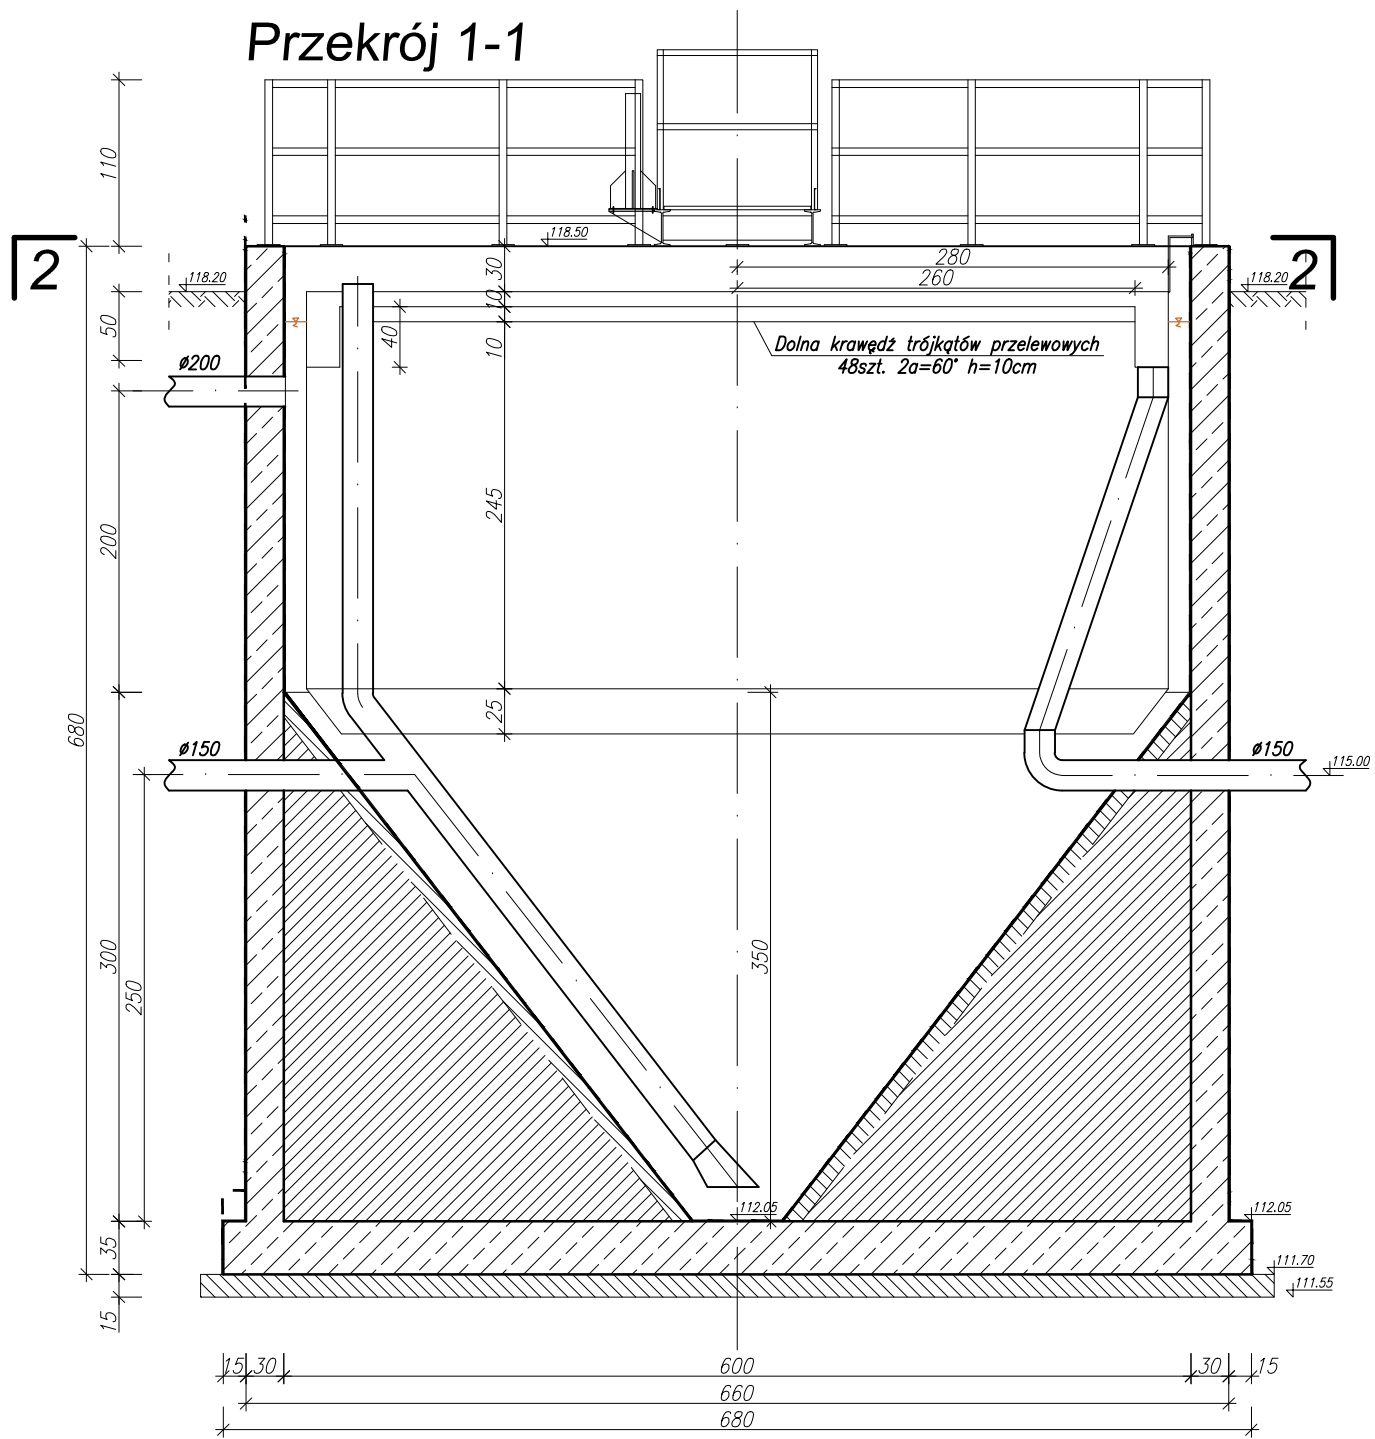
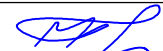


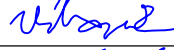

Zastrzega się wszelkie prawa wynikające z prawa autorskiego. Rysunek niniejszy nie może być przerysowywany i uzupełniany bez zgody PPHU HYDROAGROMAR

|   |  |                          |                   |                                                                                       |               |
|---|--|--------------------------|-------------------|---------------------------------------------------------------------------------------|---------------|
| <b>PPHU HYDROAGROMAR</b><br>mgr inż. Marcin Pawłowski<br>www.hydroagromar.com.pl, e-mail:marcin@hydroagromar.com.pl, tel. 606 362 478, (062) 741-37-70 |  |                          |                   | Trzebin 5<br>63-330 Dobrzyca                                                          |               |
| Przedsięwzięcie:<br><b>ROZBUDOWA OCZYSZCZALNI ŚCIEKÓW<br/>W MIEJSCOWOŚCI WYSZKI ETAP II</b>                                                            |  |                          |                   | Miejscowość: Wyszki<br>Powiat: jarociński<br>Województwo: wielkopolskie               |               |
| Nazwa załącznika:<br><b>RYSUNEK TECHNOLOGICZNY OSADNIKA WTÓRNEGO</b>                                                                                   |  |                          |                   | Nr zał:                                                                               |               |
| Imię i nazwisko   |  | specjalność              | nr uprawnień      | podpis                                                                                | <b>III/17</b> |
| Projektant kon.: mgr inż. Marcin Pawłowski   |  | konstrukcyjno-budowlana  | WKP/0065/ZOOK/12  |  |               |
| Projektant tech.: mgr inż. Józef Zgrabczyński   |  | instalacyjno-inżynierska | 414/PW/91         |  |               |
| Opracował: mgr inż. Rafał Urbaniak   |  | instalacyjno-wykonawcza  | WKP/0342/OWOS/13  |  |               |
| Sprawdził kon.: mgr inż. Filip Ciołkowiak   |  | konstrukcyjno-budowlana  | WKP/0081/ZOOK/11  |  |               |
| Sprawdził tech: inż. Janusz Skowronski   |  | instalacyjno-sanitarne   | UAN-7342-86/92    |  |               |
| Stadium dokumentacji: <i>PW-PT</i>   |  | Skala: 1:50              | Data: 05. 2017 r. |                                                                                       |               |