
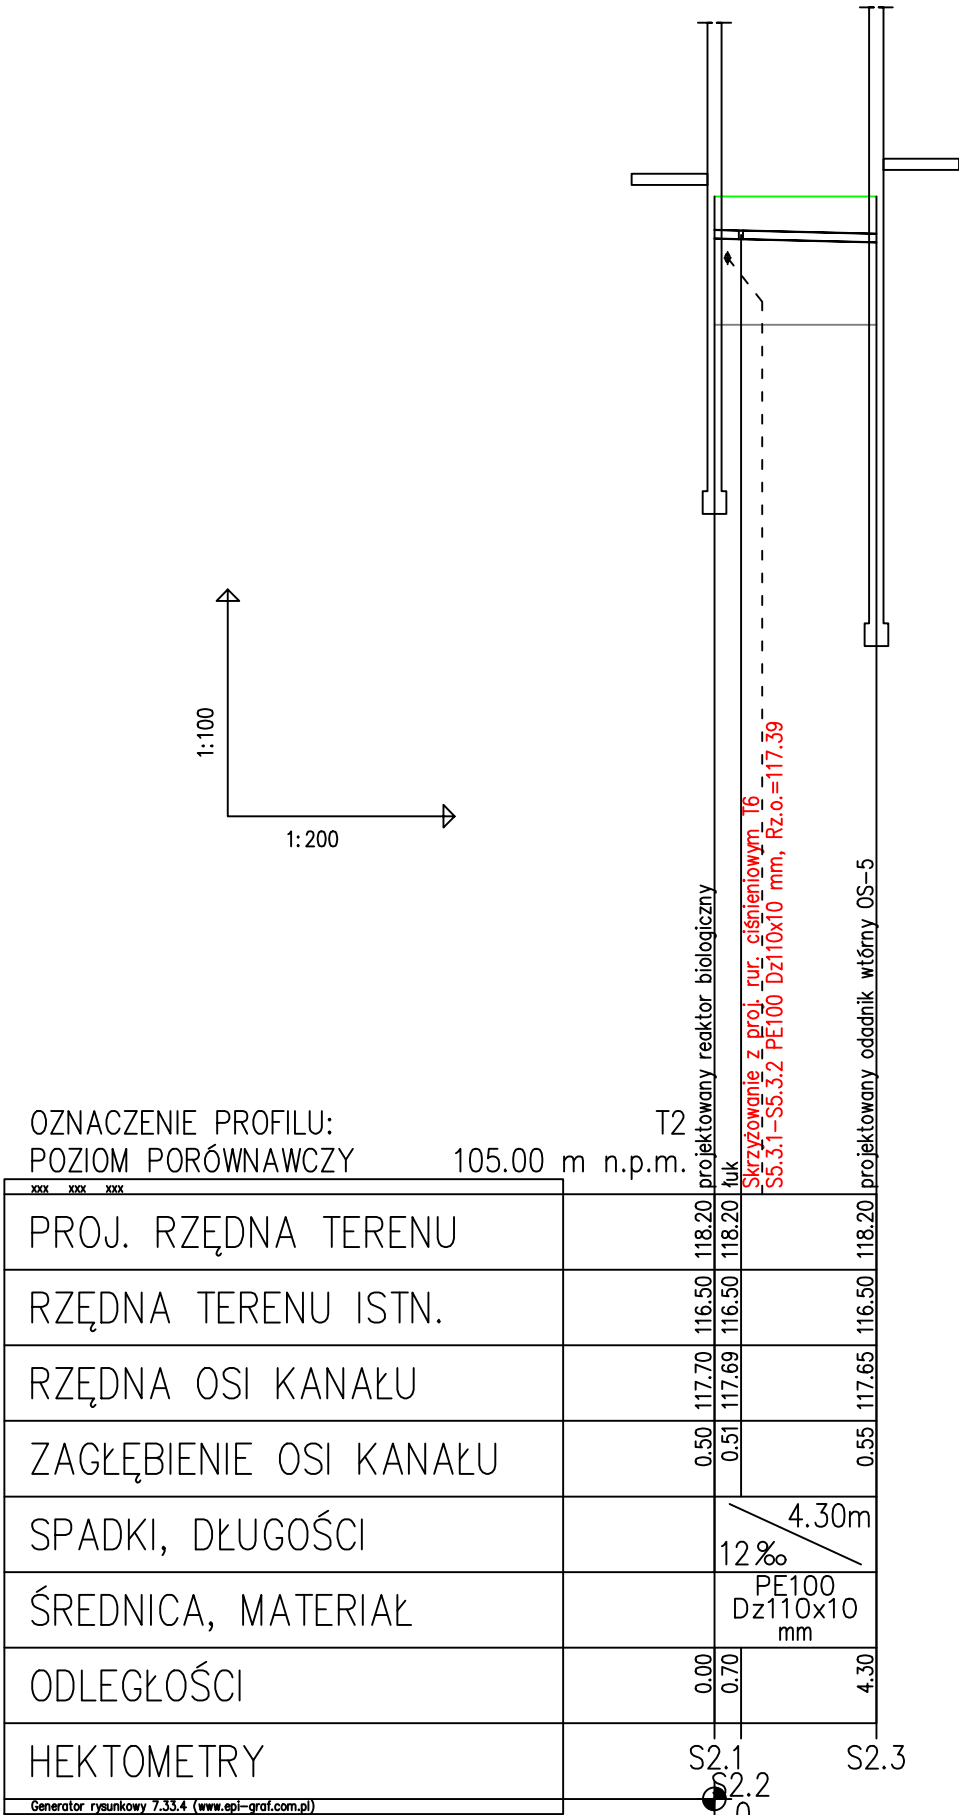
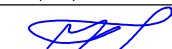


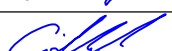

|   |  |                           |                                                                         |                                                                                       |
|---|--|---------------------------|-------------------------------------------------------------------------|---------------------------------------------------------------------------------------|
| PPHU <b>HYDROAGROMAR</b><br>mgr inż. Marcin Pawłowski<br>www.hydroagromar.com.pl, e-mail:marcin@hydroagromar.com.pl                                   |  |                           | Trzebin 5<br>63-330 Dobrzyca<br>tel. 606 362 478, (062) 741-37-70       |                                                                                       |
| Przedsięwzięcie:<br><b>ROZBUDOWA OCZYSZCZALNI ŚCIEKÓW<br/>W MIEJSCOWOŚCI WYSZKI ETAP II</b>                                                           |  |                           | Miejscowość: Wyszki<br>Powiat: jarociński<br>Województwo: wielkopolskie |                                                                                       |
| Nazwa załącznika:<br><b>PROFIL PODŁUŻNY RUROCIĄGU GRAWITACYJNEGO POMIĘDZY<br/>NOWO PROJEKTOWANYM REAKTOREM BIOLOGICZNYM A OSADNIKIEM WTÓRNYM OS-5</b> |  |                           | Nr zał:                                                                 |                                                                                       |
| Imię i nazwisko   |  | specjalność               | nr uprawnień                                                            | podpis                                                                                |
| Projektant kon.: mgr inż. Marcin Pawłowski   |  | konstrukcyjno-budowlana   | WKP/0065/ZOOK/12                                                        |  |
| Projektant tech.: mgr inż. Józef Zgrabczyński   |  | instalacyjno-inżynieryjna | 414/PW/91                                                               |  |
| Opracował: mgr inż. Rafał Urbaniak   |  | instalacyjno-wykonawcza   | WKP/0342/OWOS/13                                                        |  |
| Sprawdził kon.: mgr inż. Filip Ciotkowiak   |  | konstrukcyjno-budowlana   | WKP/0081/ZOOK/11                                                        |  |
| Sprawdził tech: inż. Janusz Skowroński   |  | instacyjno-sanitarne      | UAN-7342-86/92                                                          |  |
| Stadium dokumentacji: <b>PW-PT</b>   |  | Skala: <b>1:100/200</b>   | Data: <b>05. 2017 r.</b>                                                |                                                                                       |

II/24.2