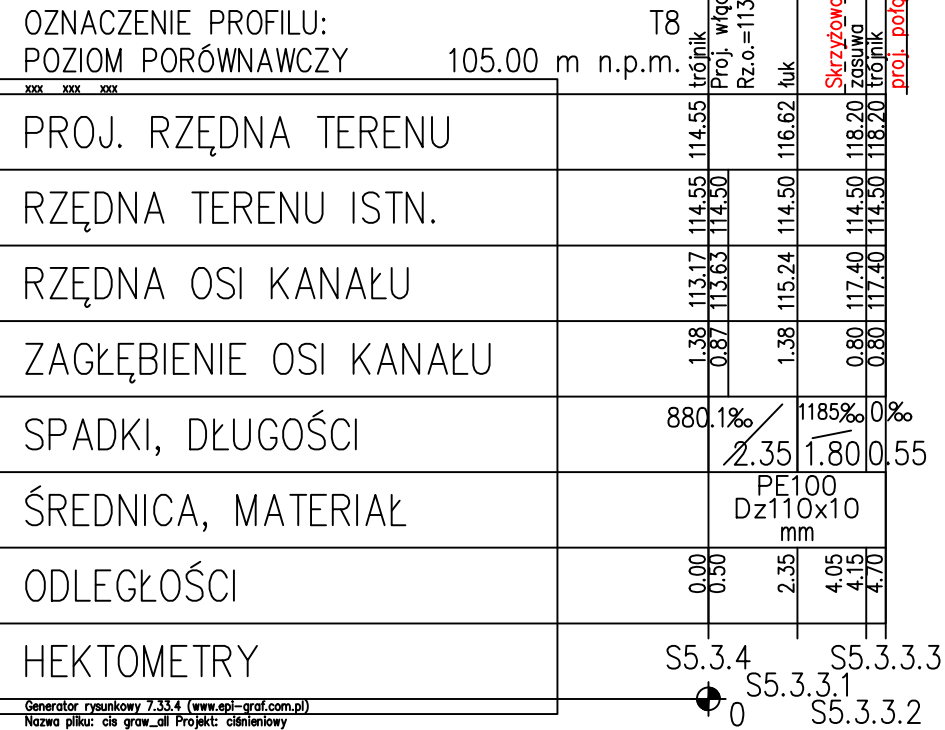




PPHU HYDROAGROMAR

mgr inż. Marcin Pawłowski

www.hydroagromar.com.pl, e-mail:marcin@hydroagromar.com.pl,

Trzebin 5

63-330 Dobrzyca

tel. 606 362 478, (062) 741-37-70

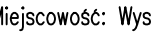
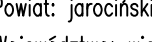
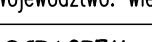
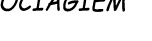
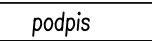
Przedsięwzięcie:

ROZBUDOWA OCZYSZCZALNI ŚCIEKÓW
W MIEJSCOWOŚCI WYSZKI ETAP II

Miejscowość: Wyszki
Powiat: jarociński
Województwo: wielkopolskie

Nazwa załącznika: PROFIL PODŁUŻNY RUROCIĄGU CIŚNIENIOWEGO POMIĘDZY RUROCIĄGIEM
RECYRKULACJI T5 (OS4-REAKTOR) A RUROCIĄGIEM T6

Nr zał:

Imię i nazwisko	specjalność	nr uprawnień	podpis
Projektant kon.: mgr inż. Marcin Pawłowski	konstrukcyjno-budowlana	WKP/0065/ZOOK/12	
Projektant tech.: mgr inż. Józef Zgrabczyński	instalacyjno-inżynierska	414/PW/91	
Opracował: mgr inż. Rafał Urbaniak	instalacyjno-wykonawcza	WKP/0342/OWOS/13	
Sprawdził kon.: mgr inż. Filip Ciołkowiak	konstrukcyjno-budowlana	WKP/0081/ZOOK/11	
Sprawdził tech.: inż. Janusz Skowroński	instalacyjno-sanitarne	UAN-7342-86/92	
Stadium dokumentacji: PW-PT	Skala: 1:100/200	Data: 05. 2017 r.	

II/24.8