
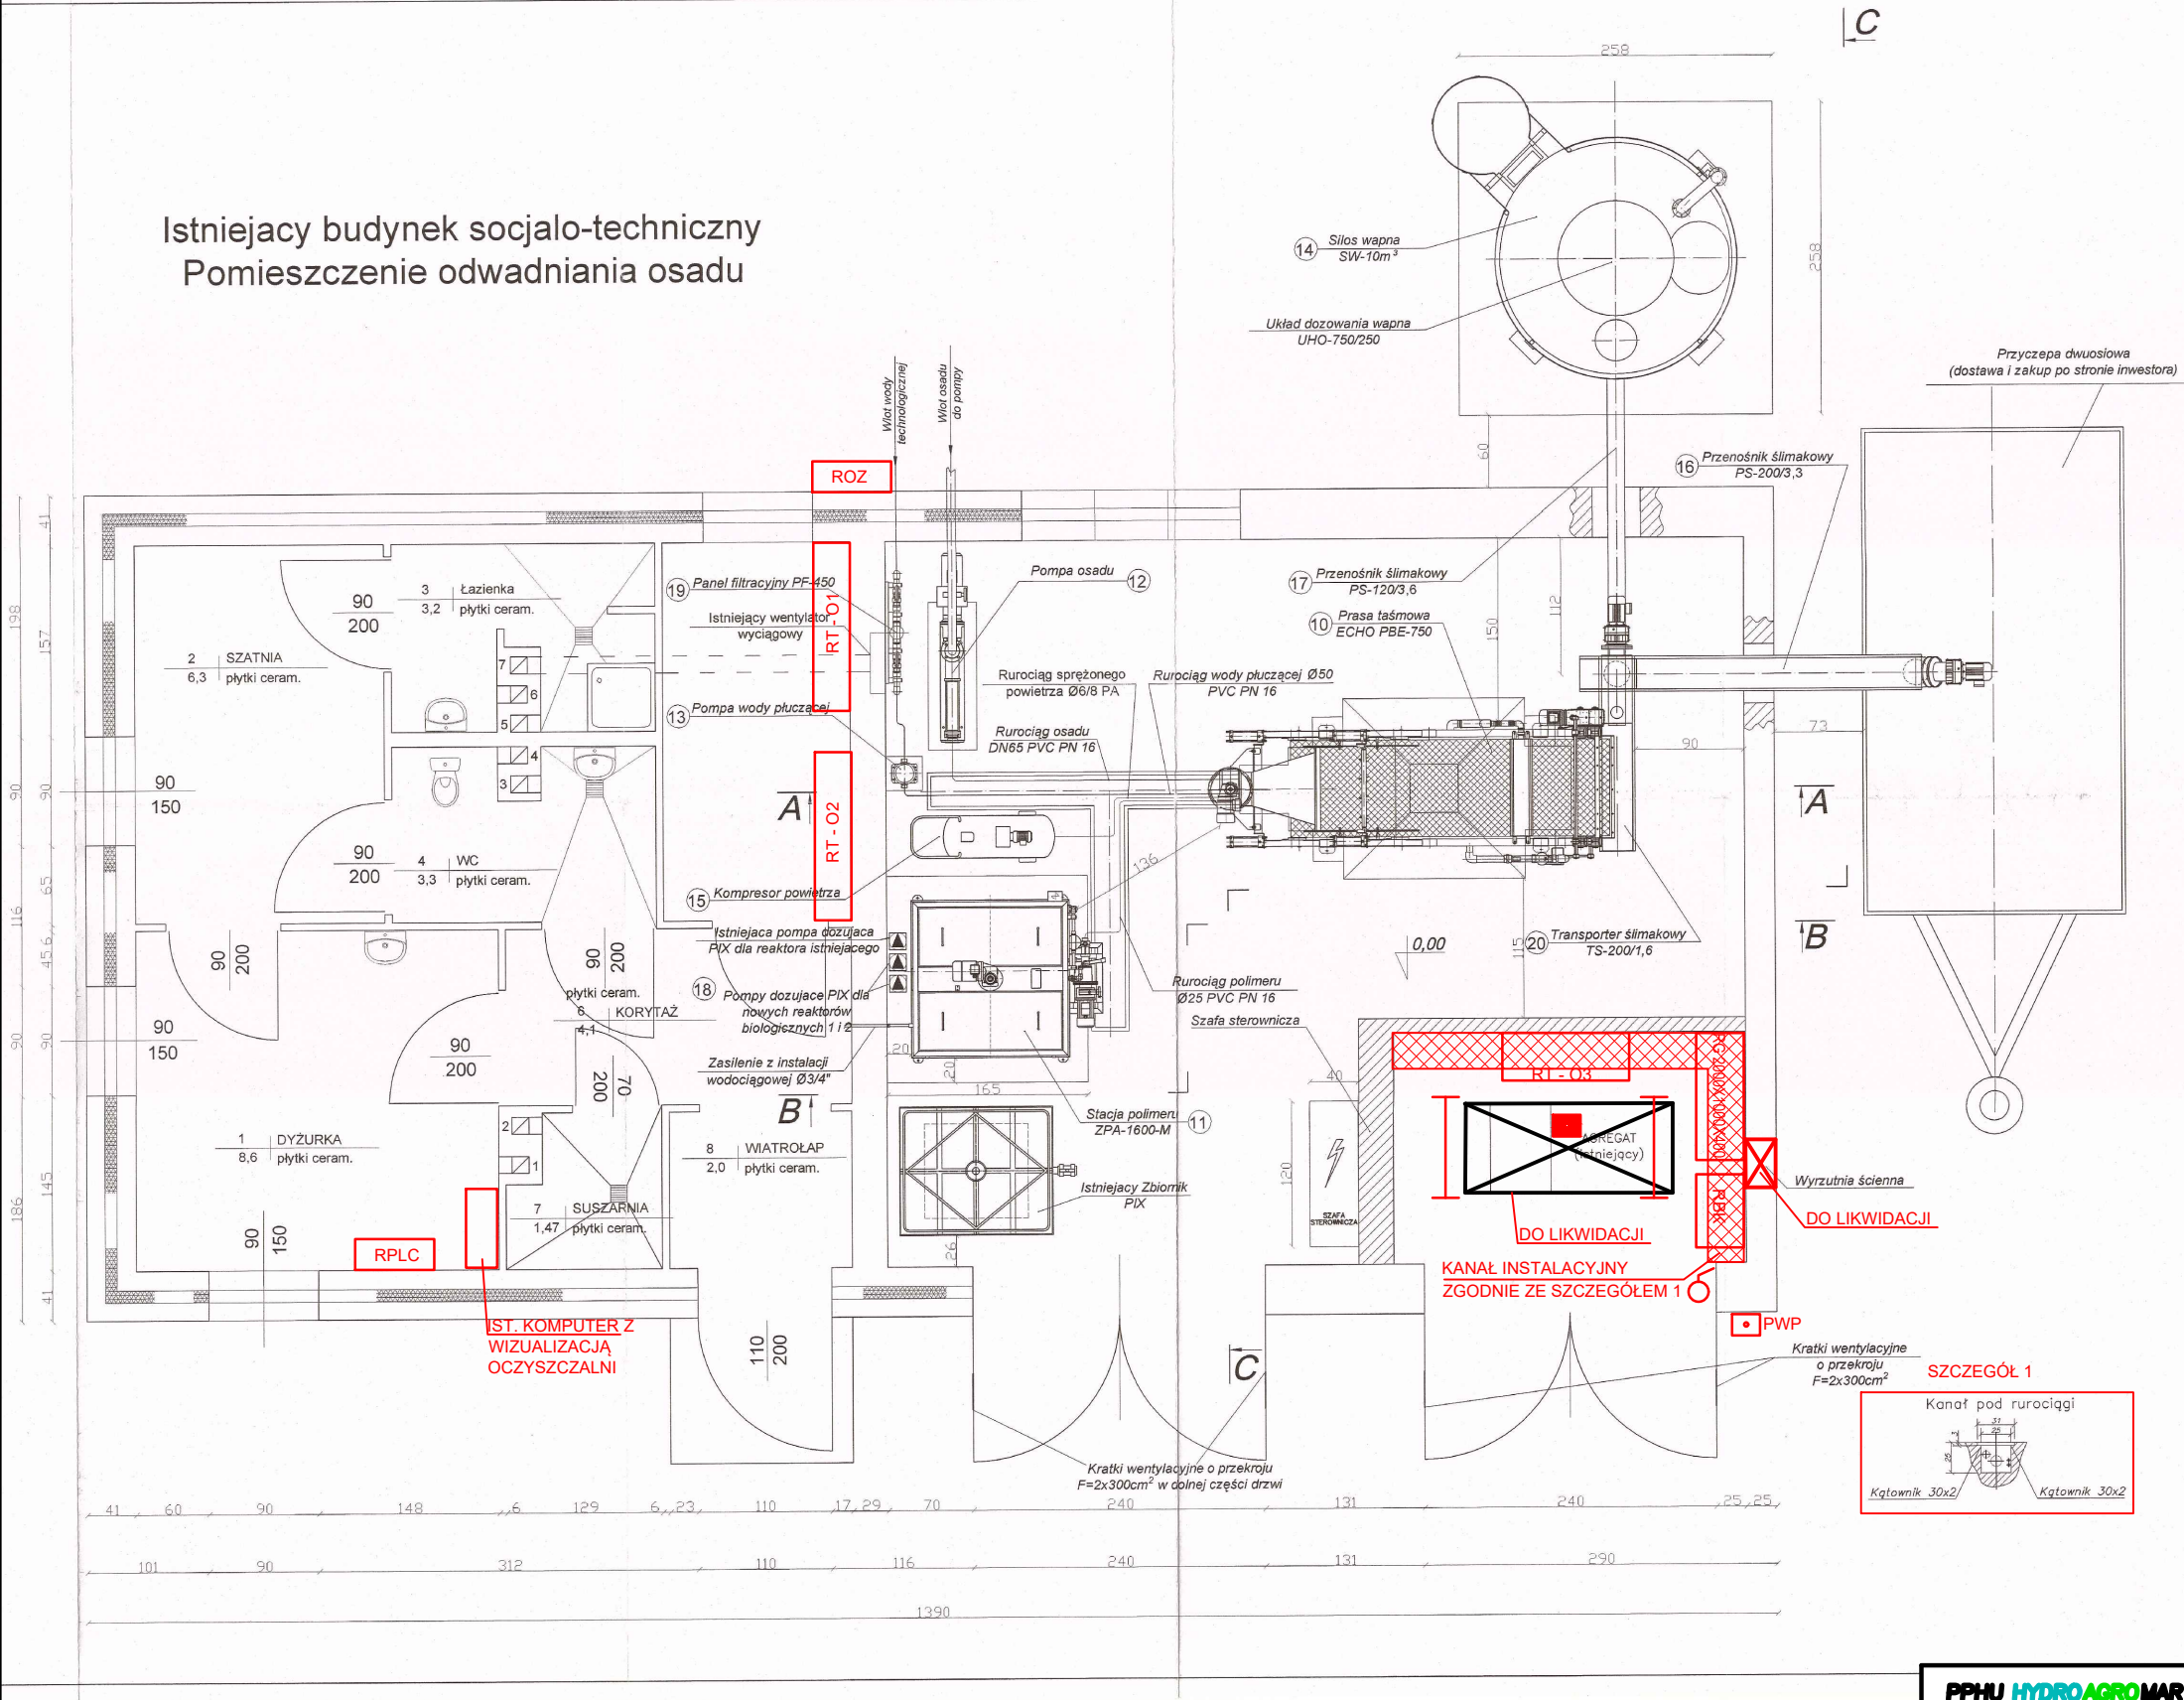


Istniejący budynek socjalo-techniczny
Pomieszczenie odwadniania osadu

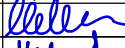

PPHU HYDROAGROMAR mgr inż. Marcin Pawłowski www.hydroagromar.com.pl, e-mail:marcin@hydroagromar.com.pl,				Trzebin 5 63-330 Dobrzyca tel. 606 362 478, (062) 741-37-70	
Przedsięwzięcie: ROZBUDOWA OCZYSZCZALNI ŚCIEKÓW W MIEJSCOWOŚCI WYSZKI ETAP II				Miejscowość: Wyszki Powiat: jarociński Województwo: wielkopolskie	
Nazwa załącznika: Schemat rozmieszczenia urządzeń w budynku				Nr zał: II/E.4.	
Imię i nazwisko		specjalność	nr uprawnień	podpis	
Projektant: mgr inż. Tomasz Małocha		instalacyjna elektryczna	WKP/0287/PWOE/06		
Sprawdzający: mgr inż. Marek Mielczarek		instalacyjna elektryczna	ZAP/0146/PWOE/07		
Stadium dokumentacji: PW		Skala:	Data: 05. 2017 r.		