


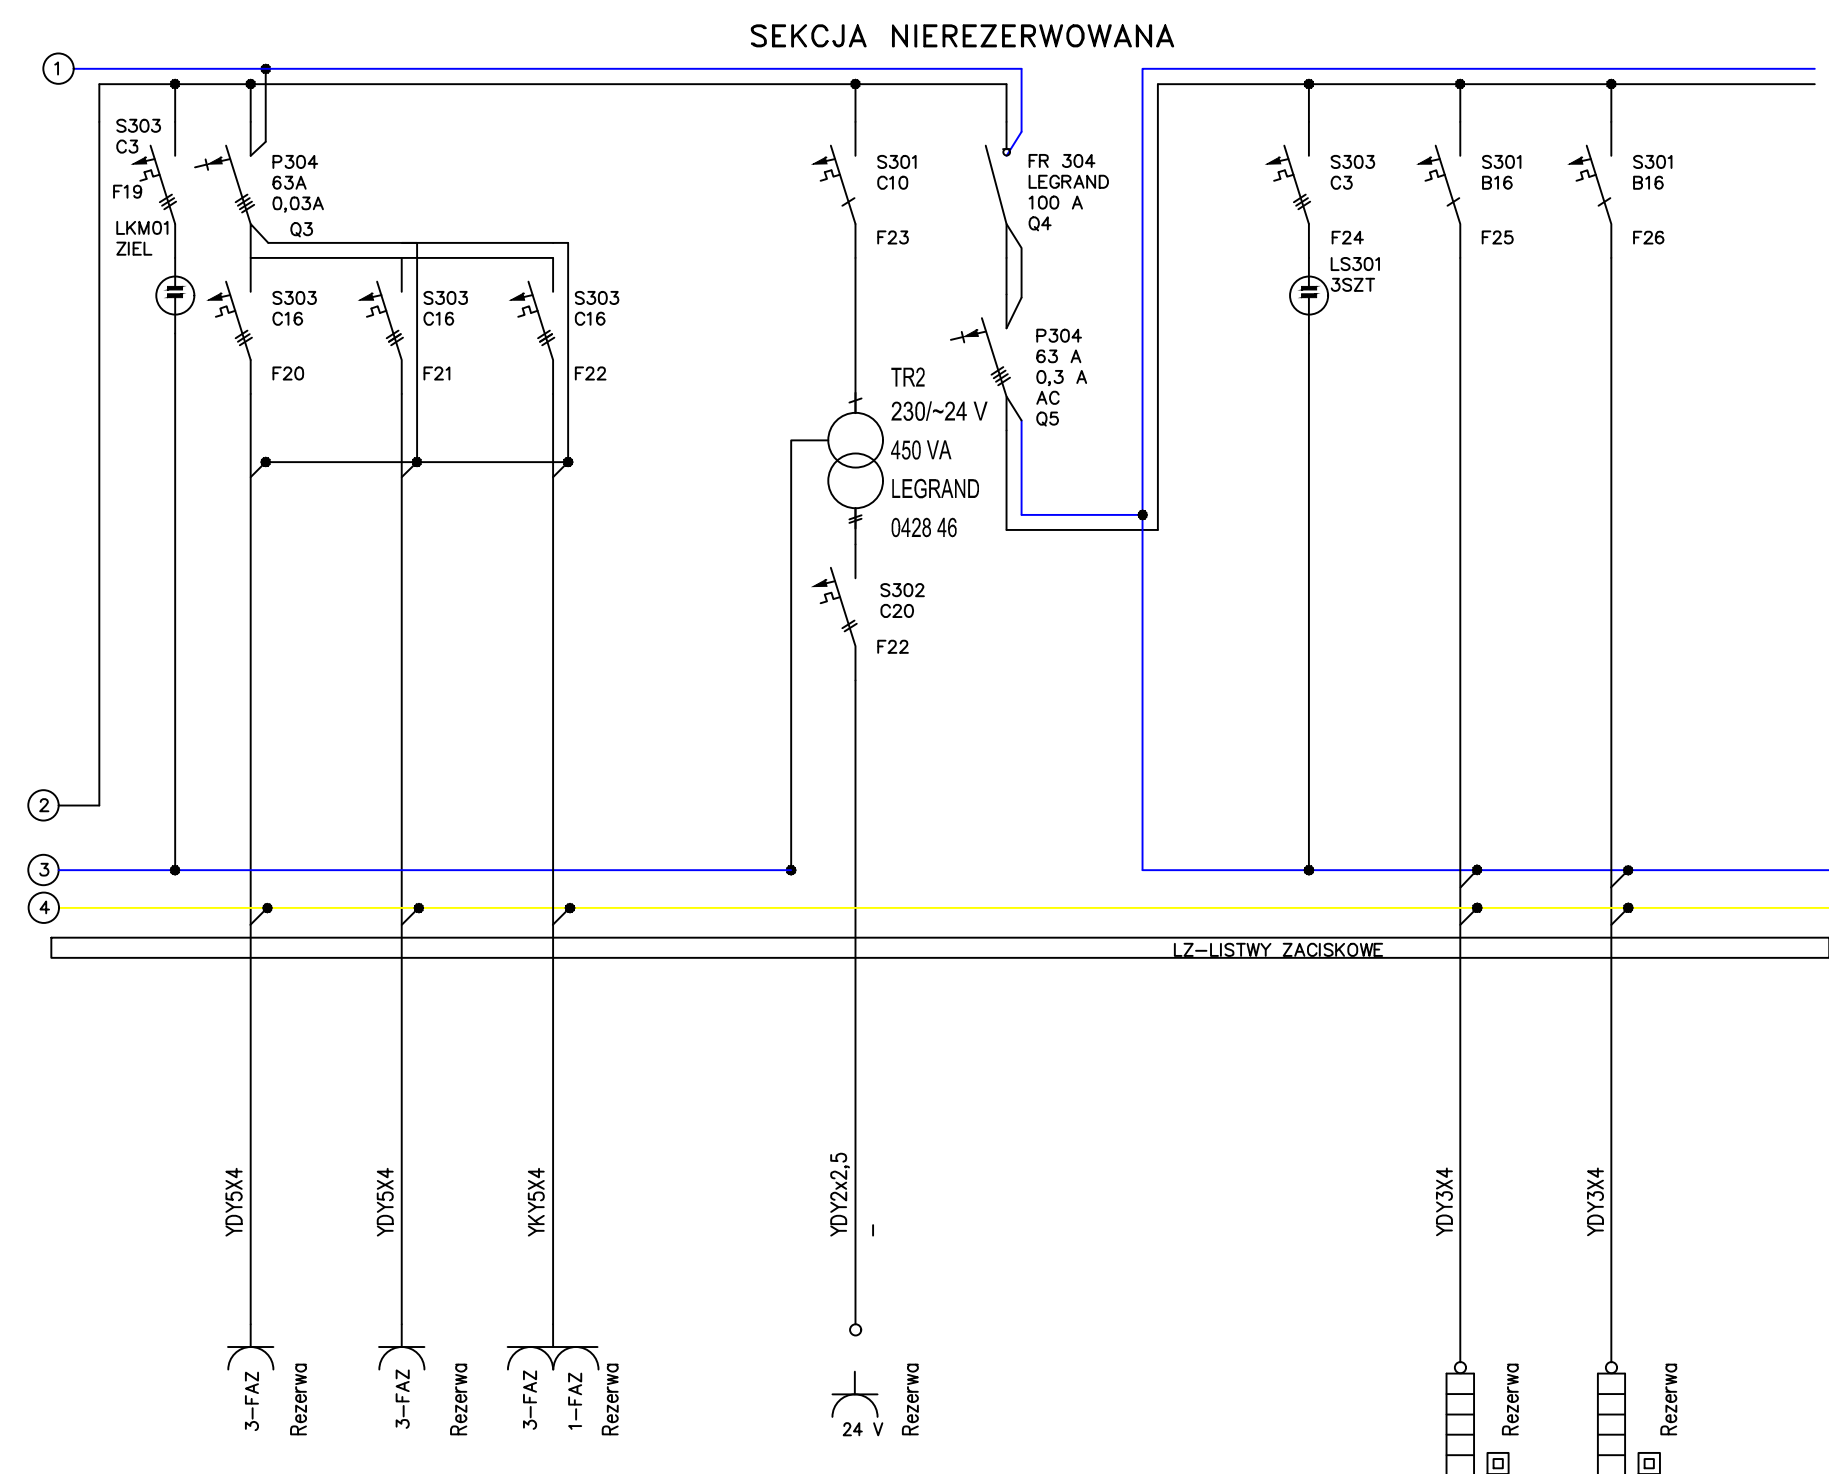

PPHU HYDROAGROMAR mgr inż. Marcin Pawłowski www.hydroagromar.com.pl, e-mail:marcin@hydroagromar.com.pl		Trzebin 5 63-330 Dobrzyca tel. 606 362 478, (062) 741-37-70	
Przedsięwzięcie: ROZBUDOWA OCZYSZCZALNI ŚCIEKÓW W MIEJSCOWOŚCI WYSZKI ETAP II		Miejscowość: Wyszki Powiat: jarociński Województwo: wielkopolskie	
Nazwa załącznika: Schemat elektryczny Rozdzielnicz Główniej RG		Nr zał:	
Imię i nazwisko	specjalność	nr uprawnień	podpis
Projektant: mgr inż. Tomasz Malecha	instalacyjna elektryczna	WKP/0287/PW0E/06	<i>[Signature]</i>
Sprawdzający: mgr inż. Marek Mielczarek	instalacyjna elektryczna	ZAP/0146/P00E/07	<i>[Signature]</i>
Stadium dokumentacji: PW	Skala:	Data: 05. 2017 r.	

///E.2.2.