



ODCINEK A' - B
7,30 - 202,50

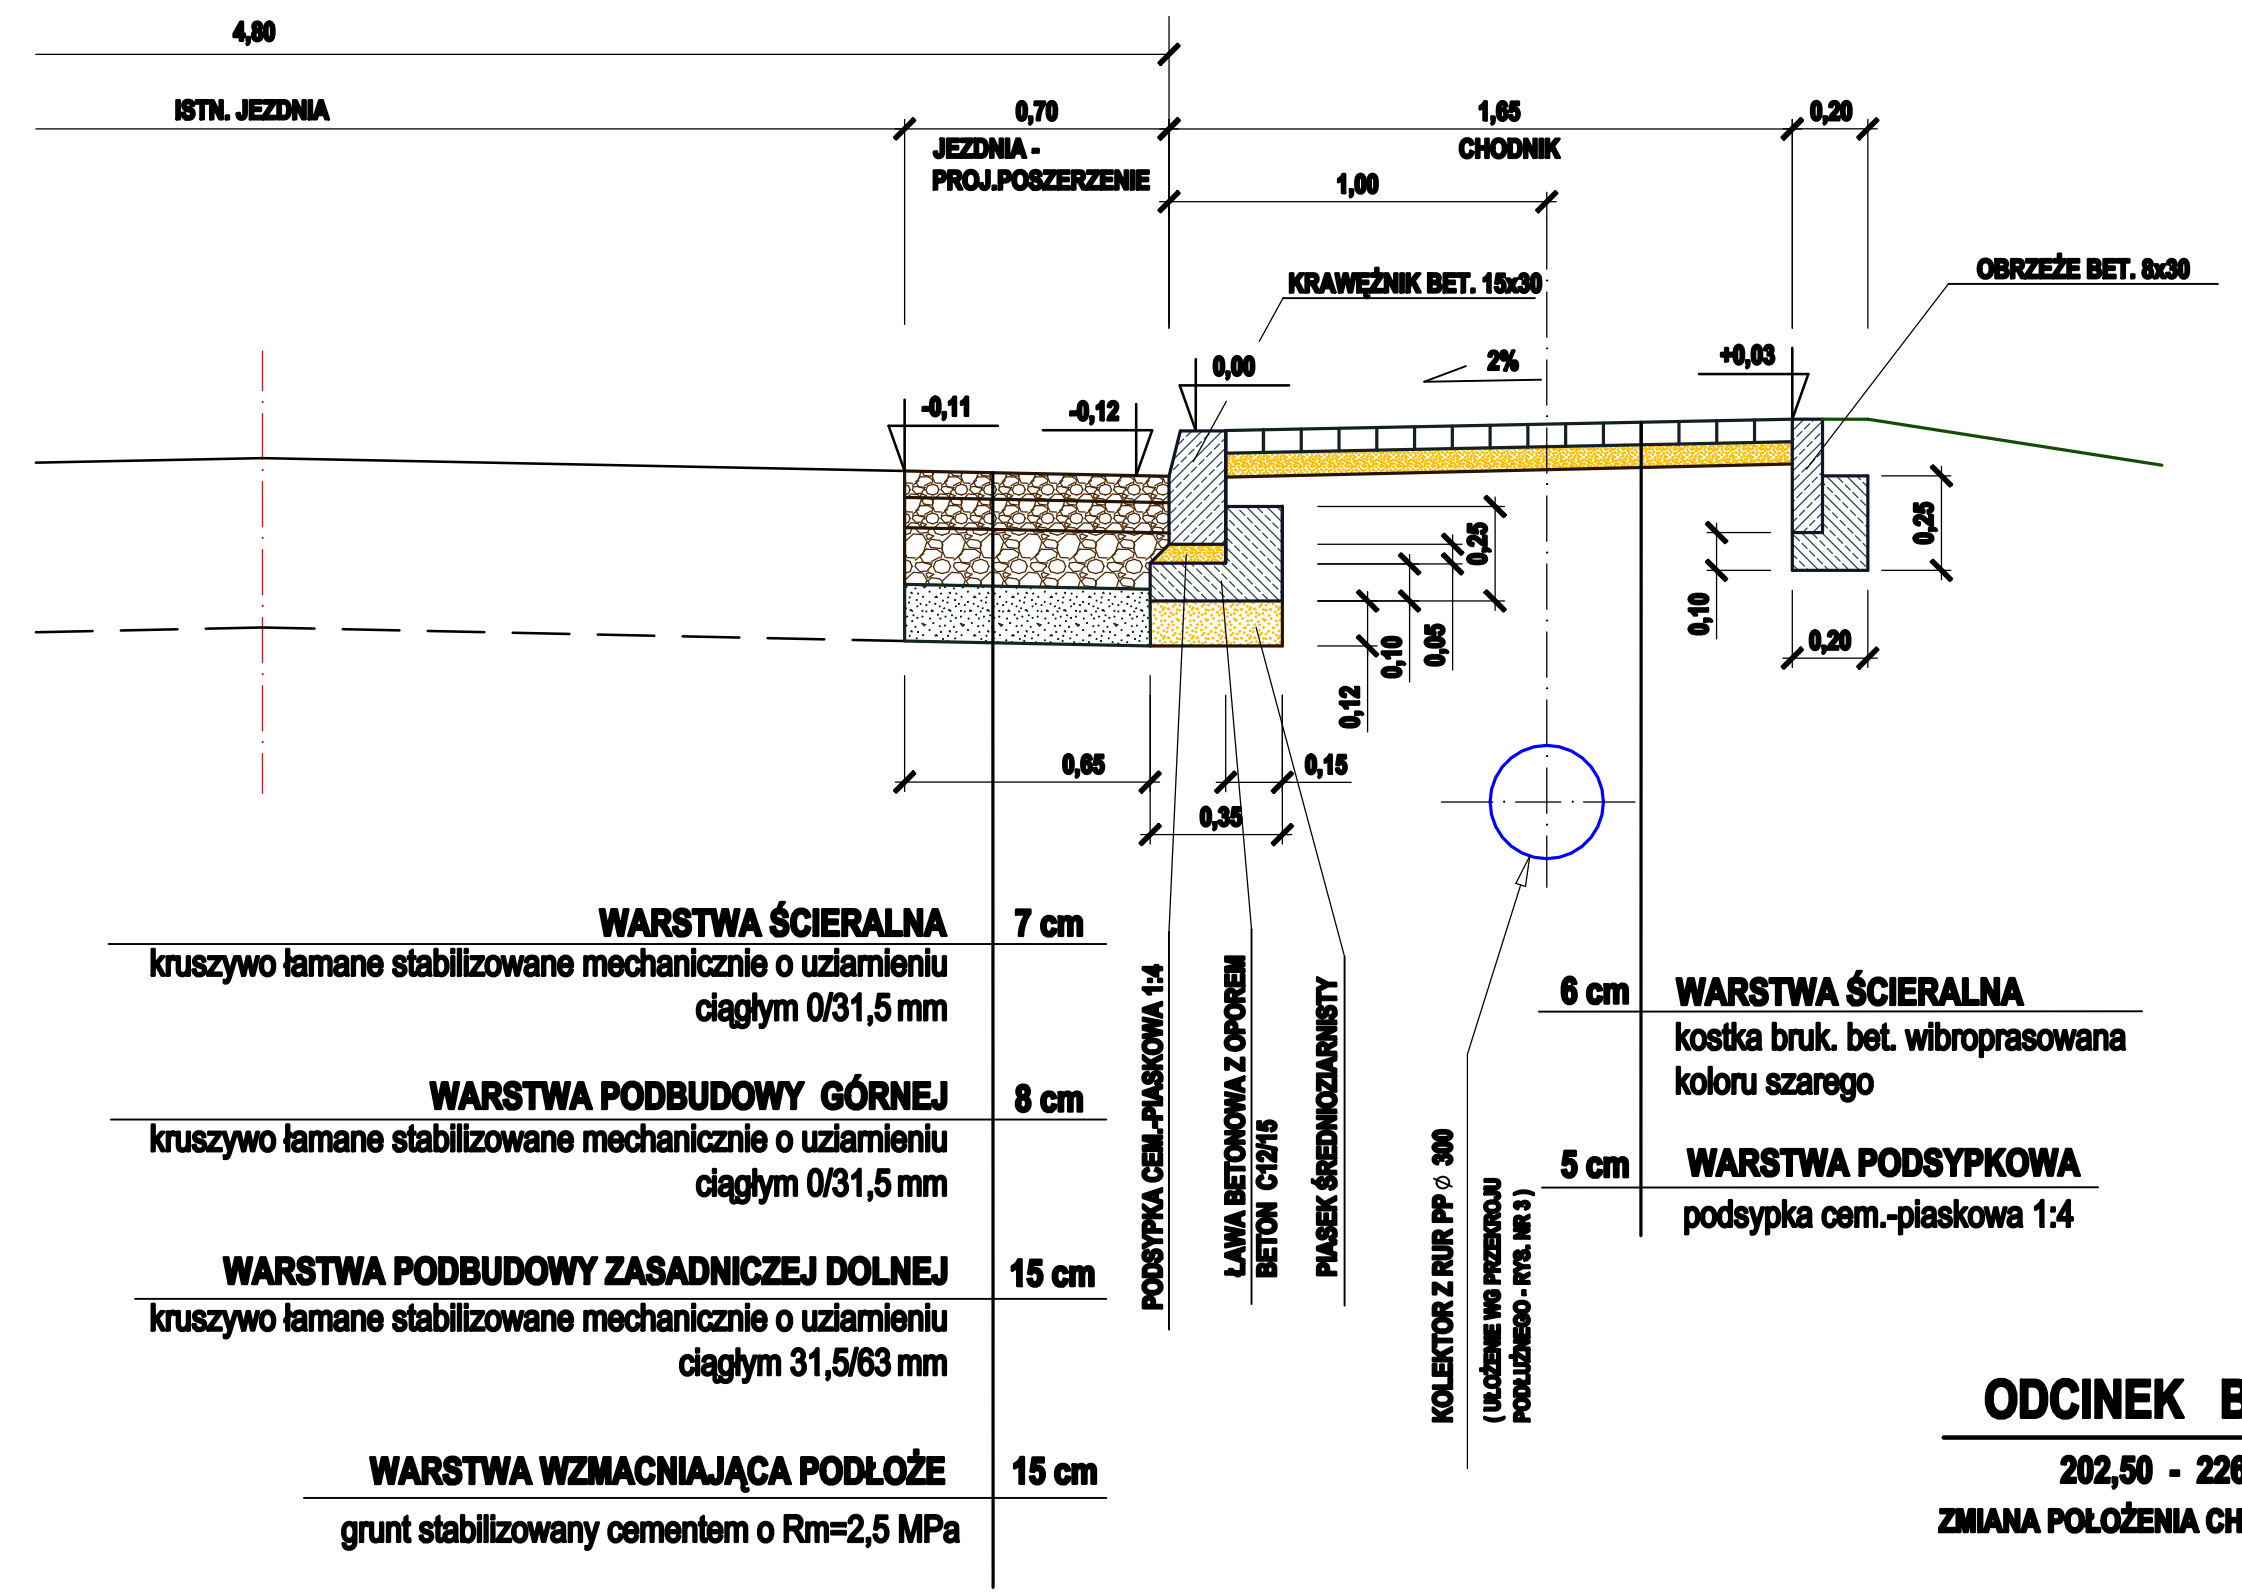

ODCINEK B - B'
202,50 - 226,00
ZMIANA POŁOŻENIA CHODNIKA Z PRAWEJ NA LEWĄ STR. JEZDNI

ODCINEK B' - C
226,00 - 932,00

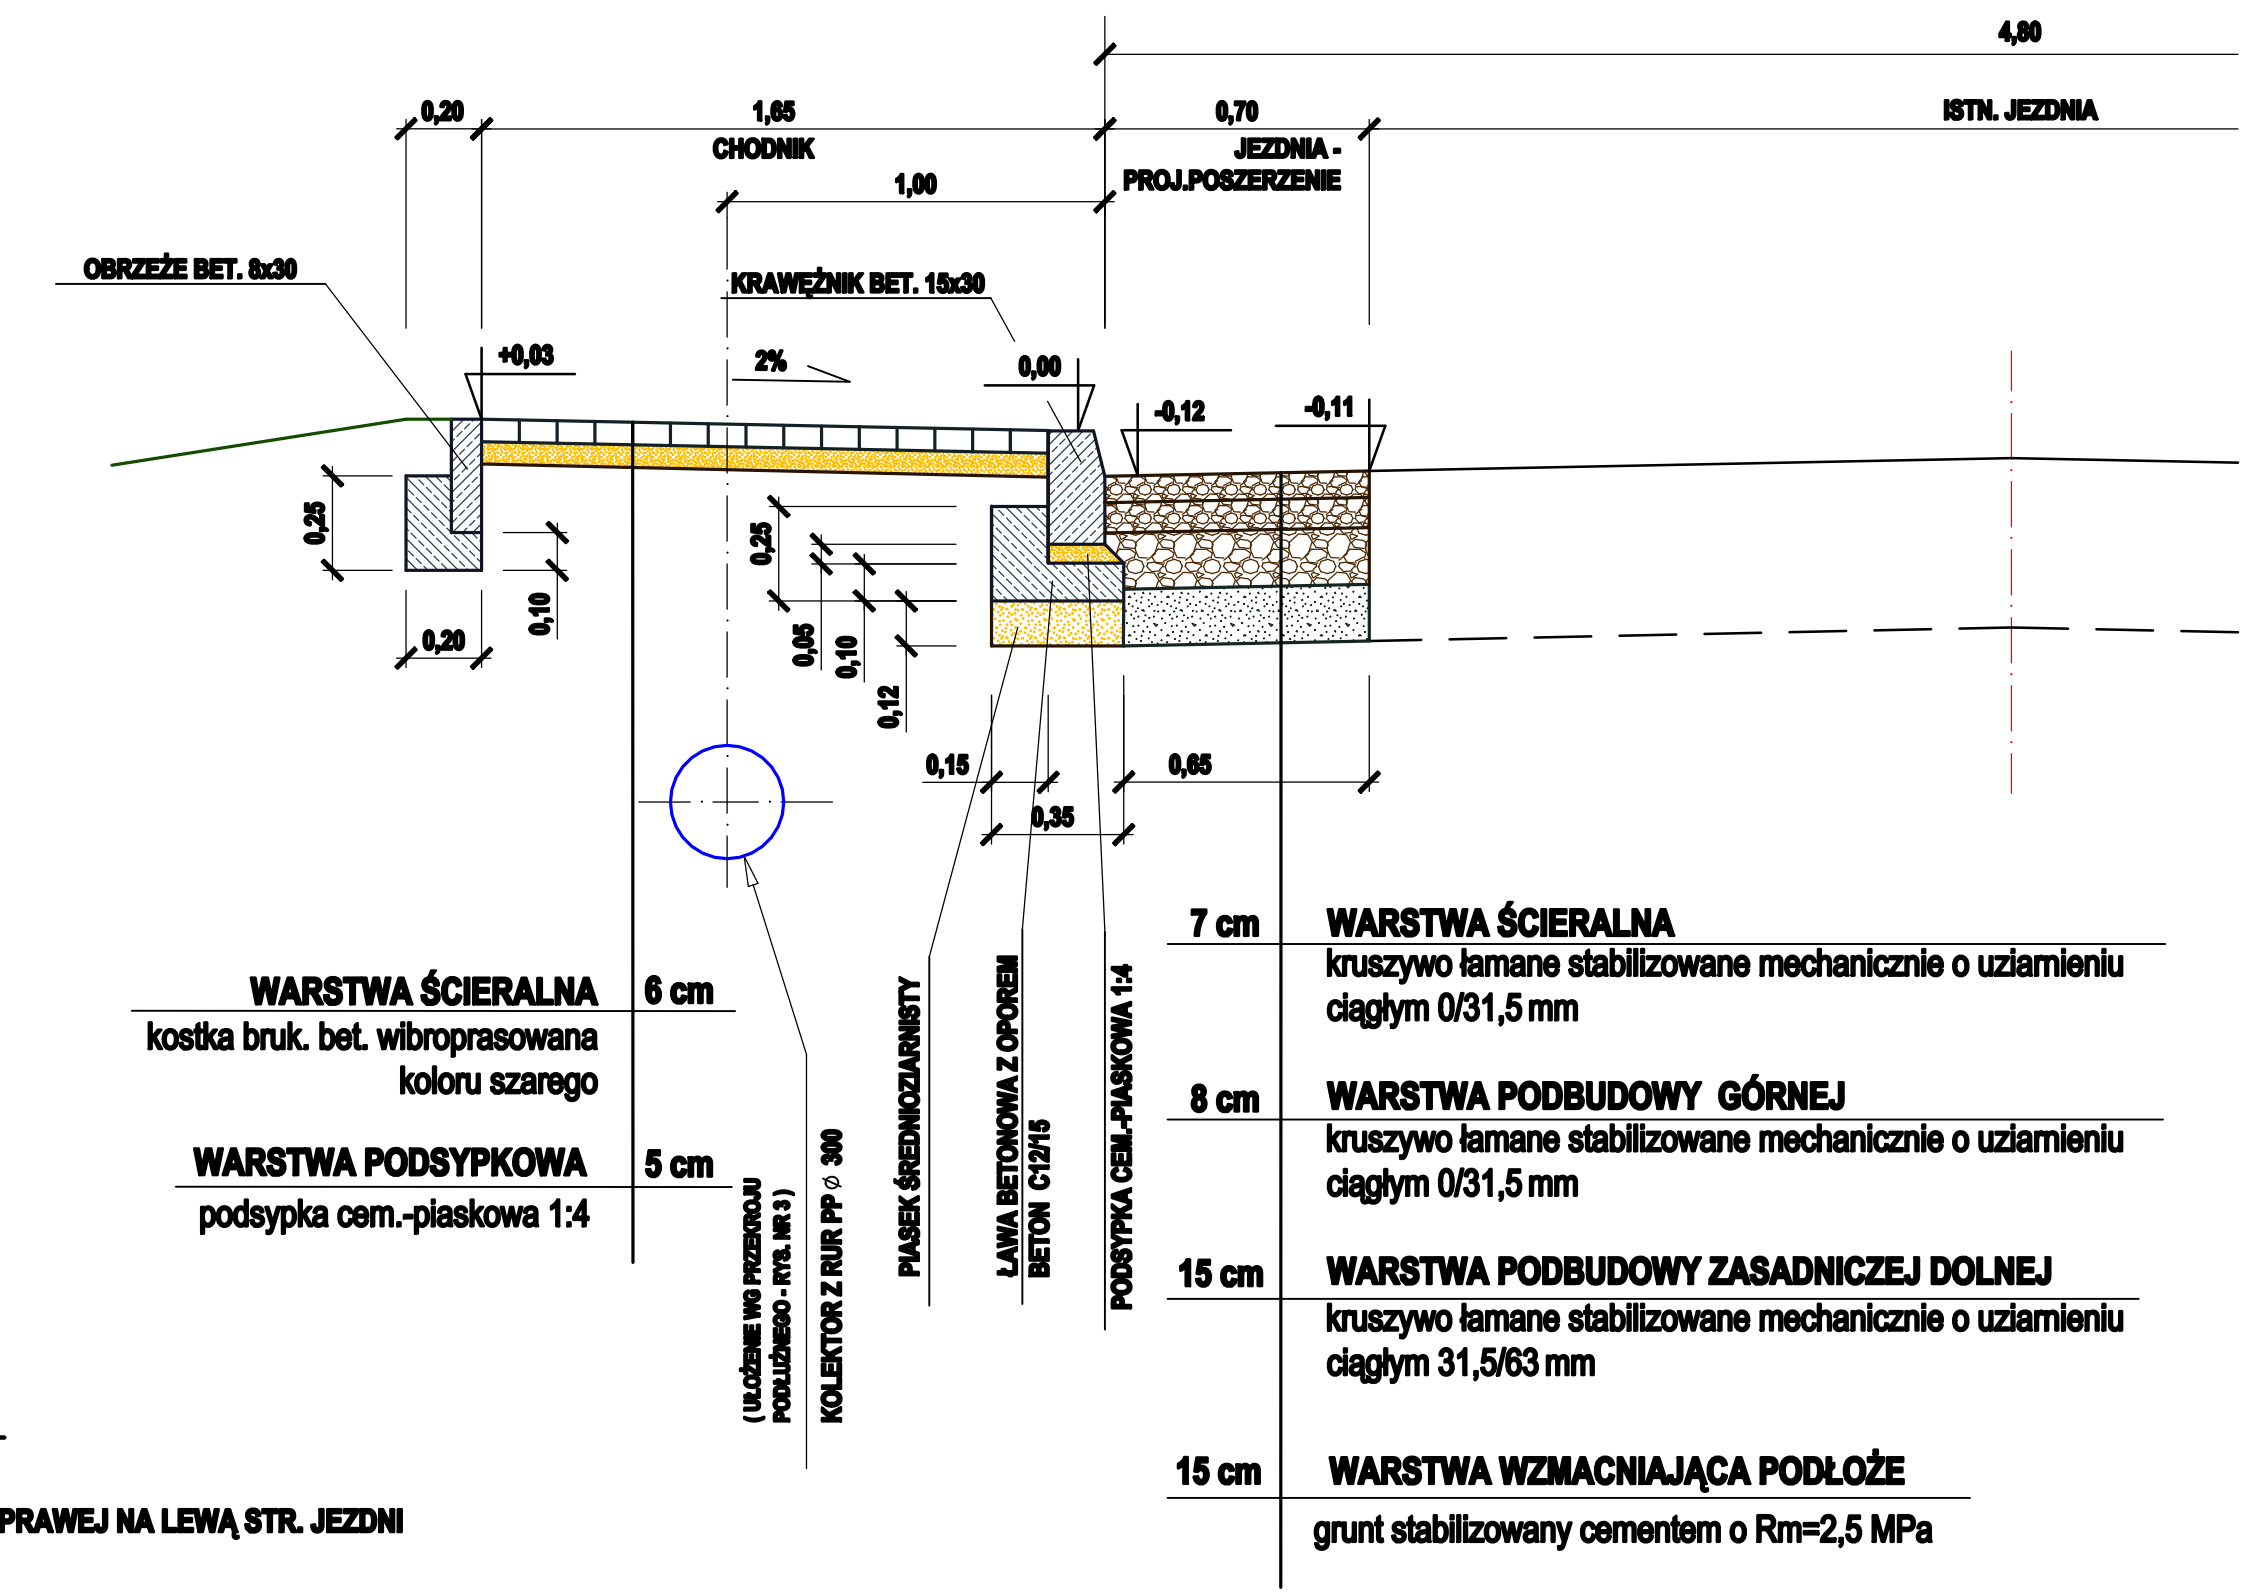

KONSTRUKCJA ZJAZDÓW

- KOSTKA BRUK. BET. GR. 8 cm KOLORU CZERWONEGO
- PODSYPKA CEM.-PIASKOWA 1:4 GR. 5 cm
- PODBUDOWA GÓRNA - GR. 8 cm Z KRUSZYWA ŁAMANEGO
- PODBUDOWA DOLNA GR. 15 cm Z KRUSZYWA ŁAMANEGO
- WARSTWA ODSĄCAJĄCA GR. 10 cm Z PIASKU ŚREDNIOZIARNISTEGO

I ETAP

JEDNOSTKA PROJEKTOWA	IRENEUSZ IGNASZAK BUDOWNICTWO KOMUNIKACYJNE PROJEKTY NADZORY OS. KONSTYTUCJI 3 MAJA 14a 63-200 JAROCIN Tel. 603 333 671 fax. 62 505 43 15			
NAZWA OBIEKTU BUDOWLANEGO	BUDOWA CHODNIKA PRZY DRODZE GMINNEJ ULICA TEODOROWSKA W KOTLINIE			
INWESTOR	GMINA KOTLIN ul. Powstańców Wlkp. 3 63-220 KOTLIN			
RYSUNEK	PRZEKRÓJ NORMALNY			
PROJEKTANT	mgr inż. Ireneusz Ignaszak UAN - 6388/7/8	PODPIS		
OPRACOWAŁ	inż. Paweł Ignaszak	PODPIS		
SPRAWDZIŁ	mgr inż. Andrzej Tomaszewski 27/85/Pw 370/88/Pw	PODPIS		
etapum	branża	skala	data	numer rysunku
Projekt budowlany	Drogowa	1:20	04.2015	5.1