
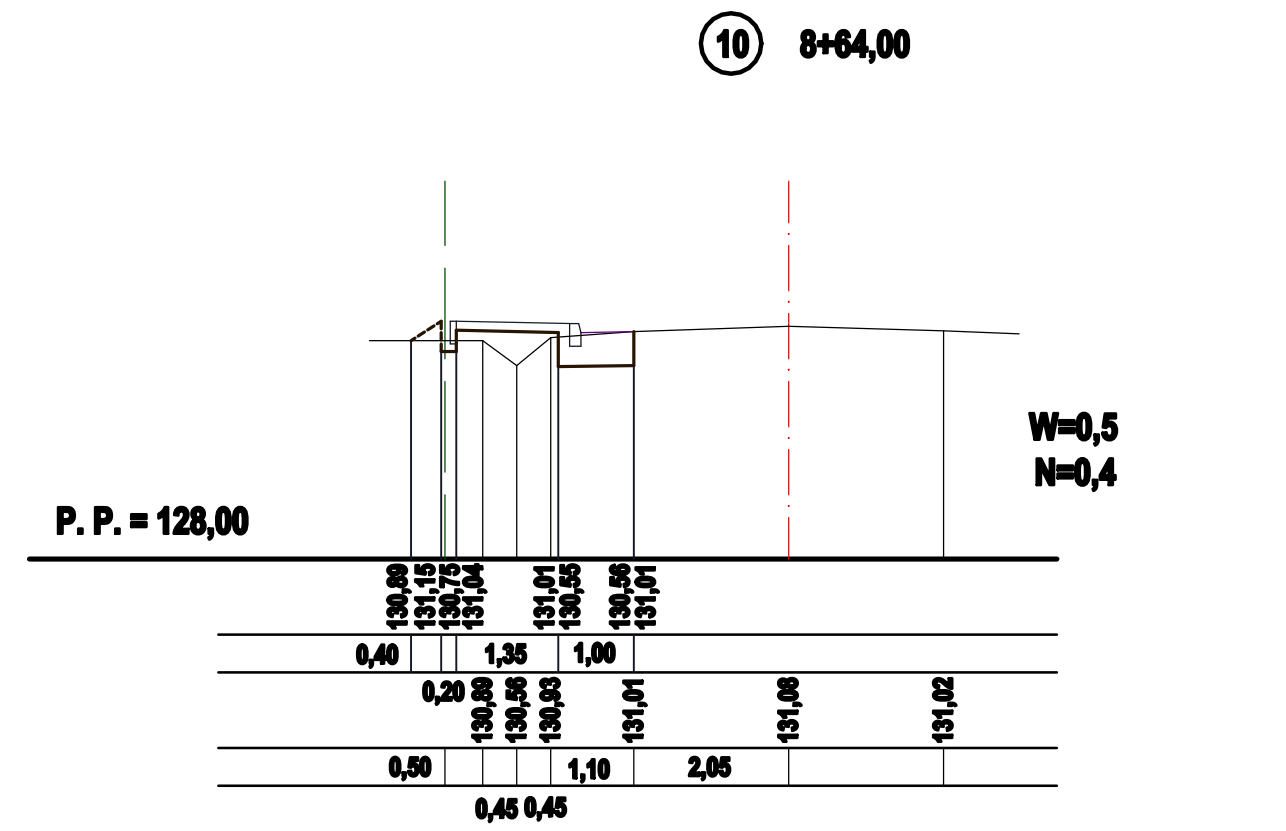
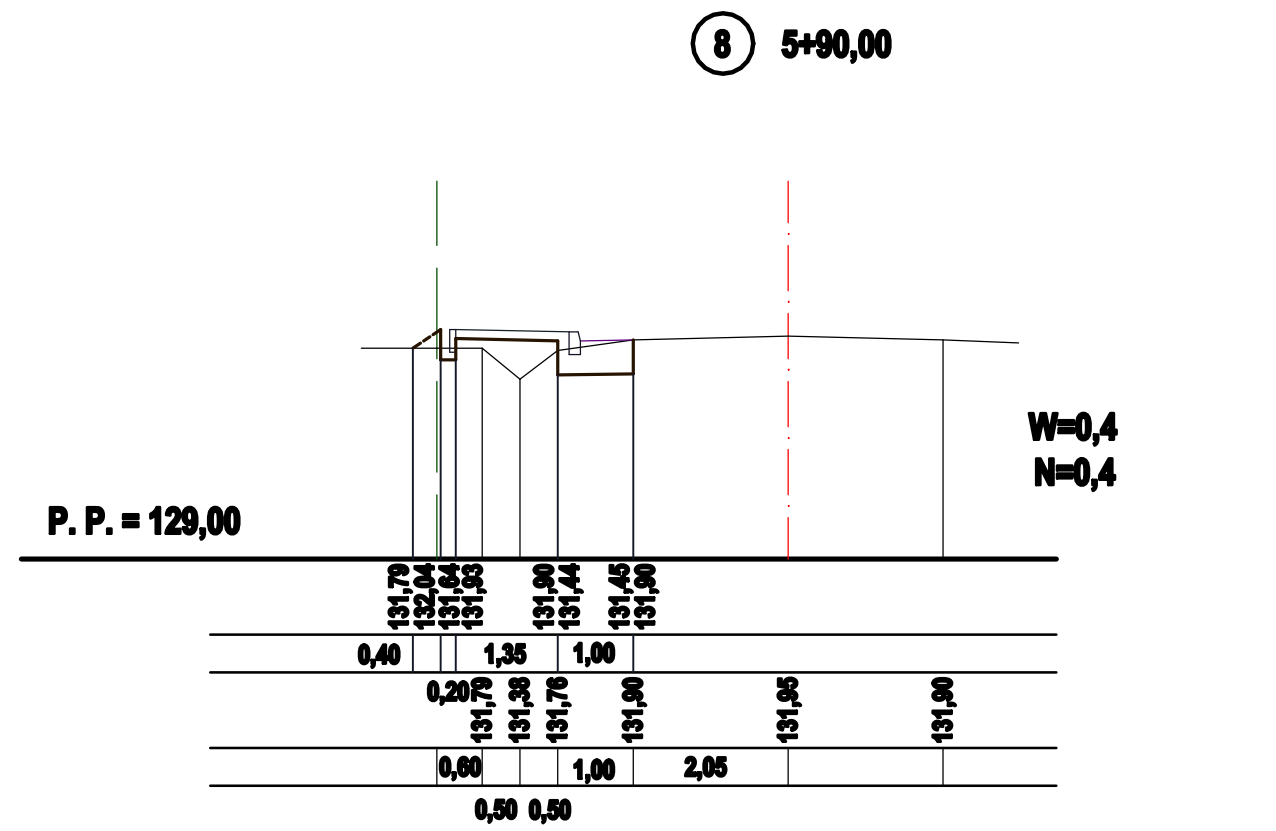
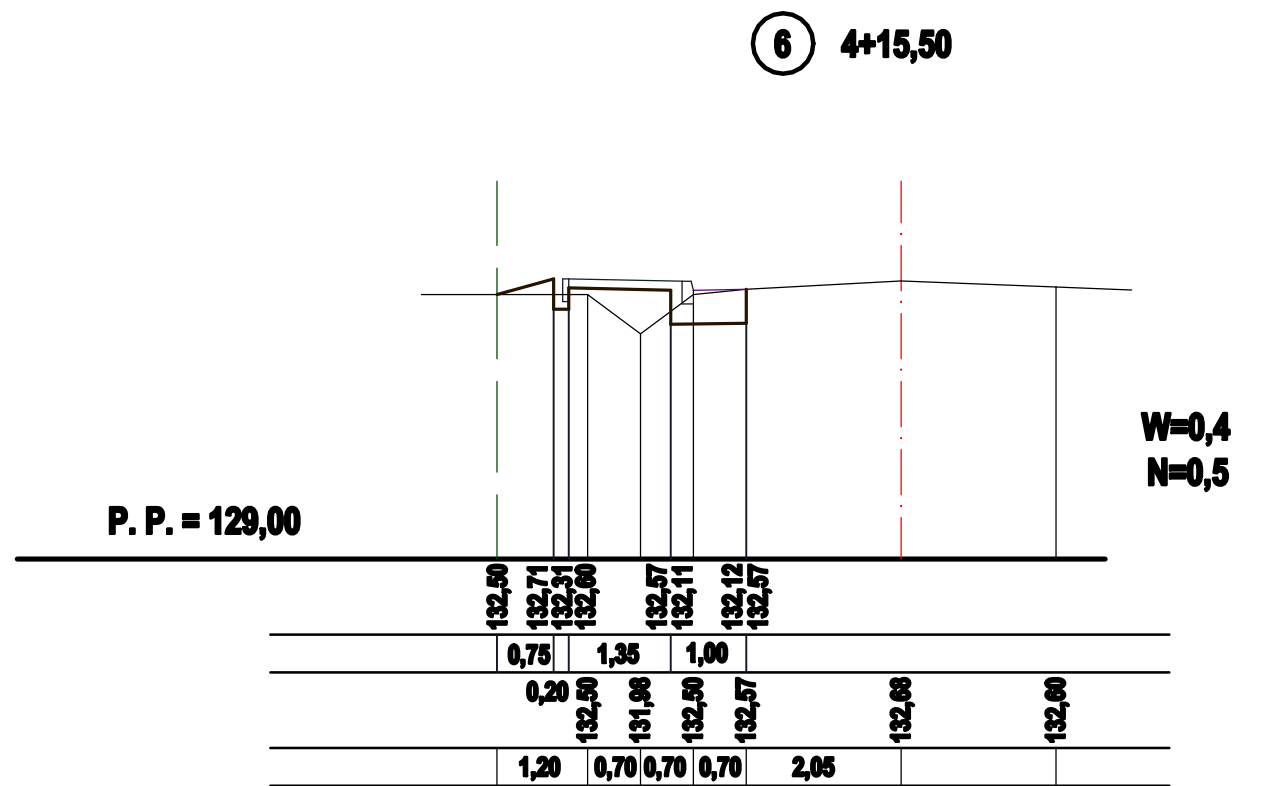
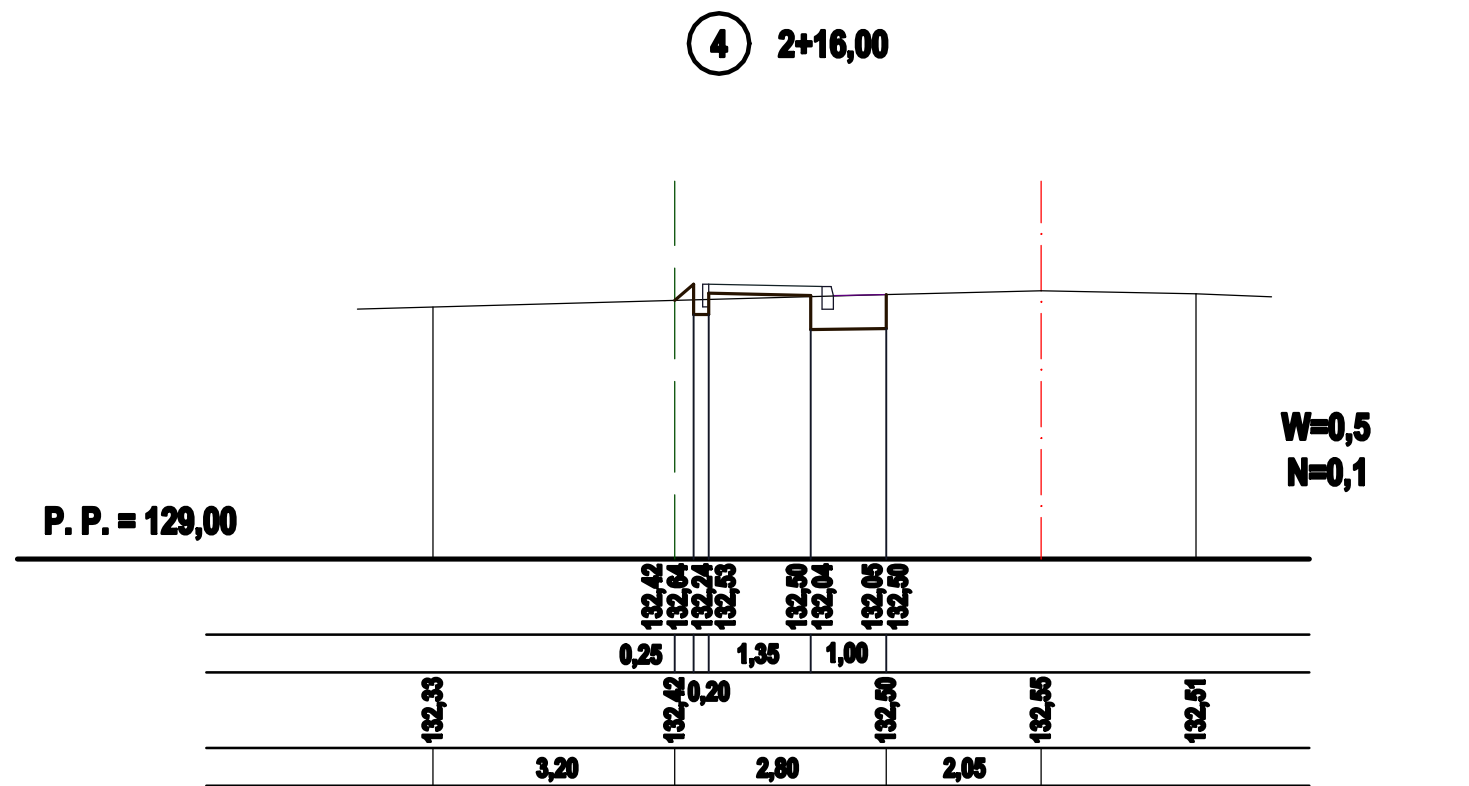
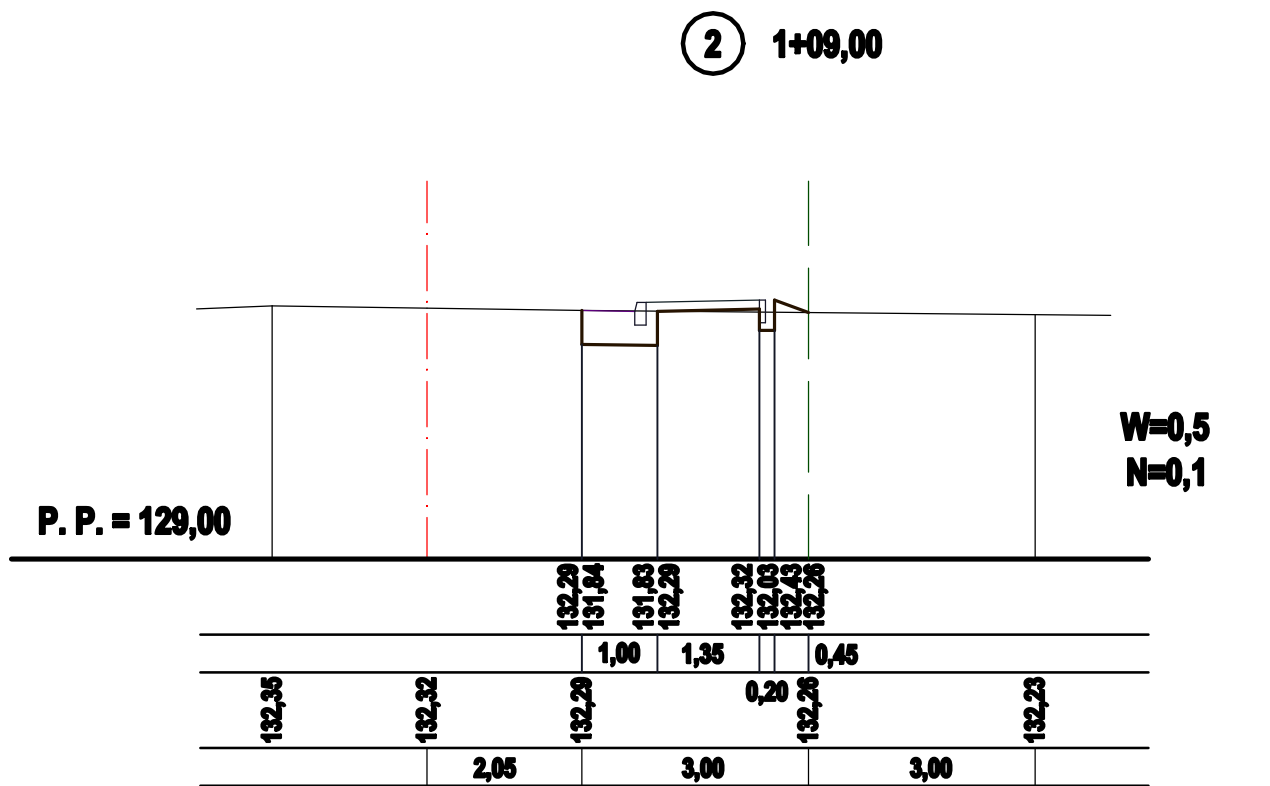
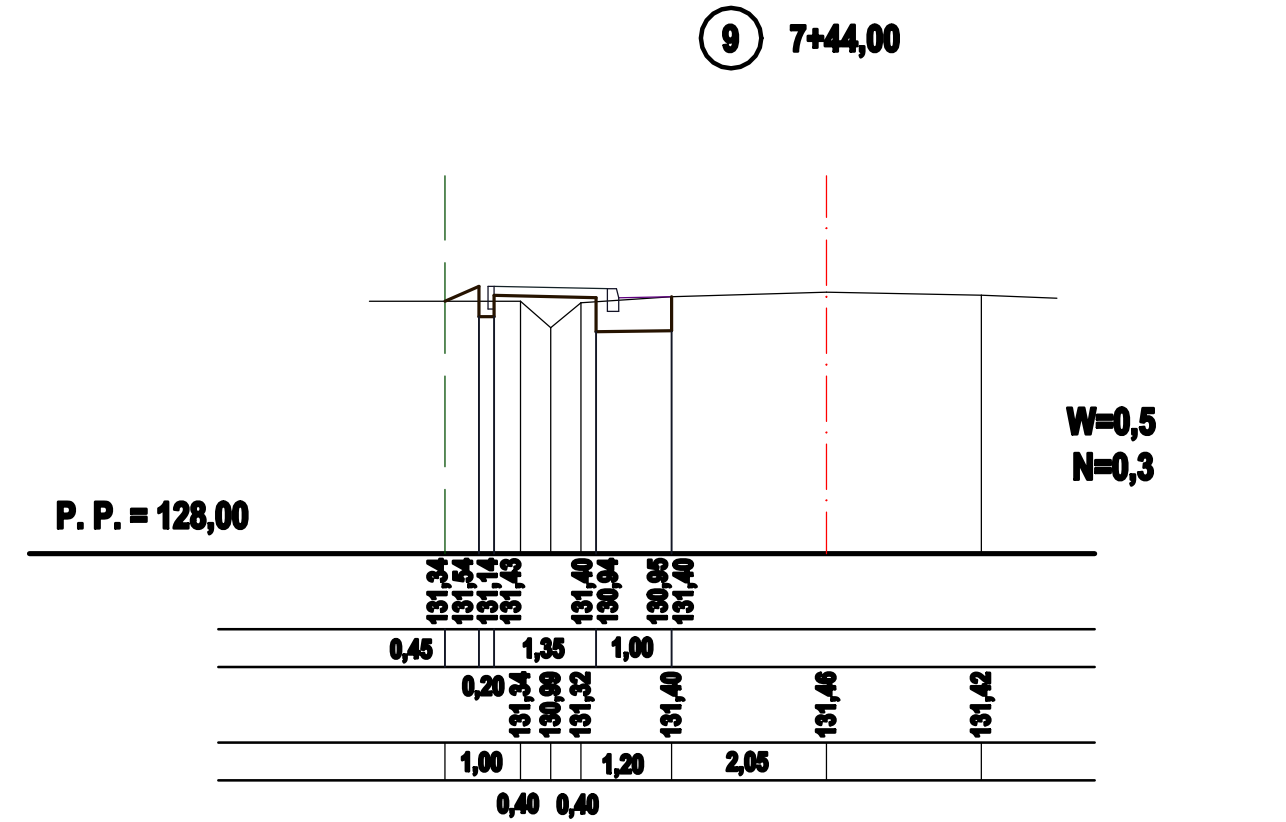
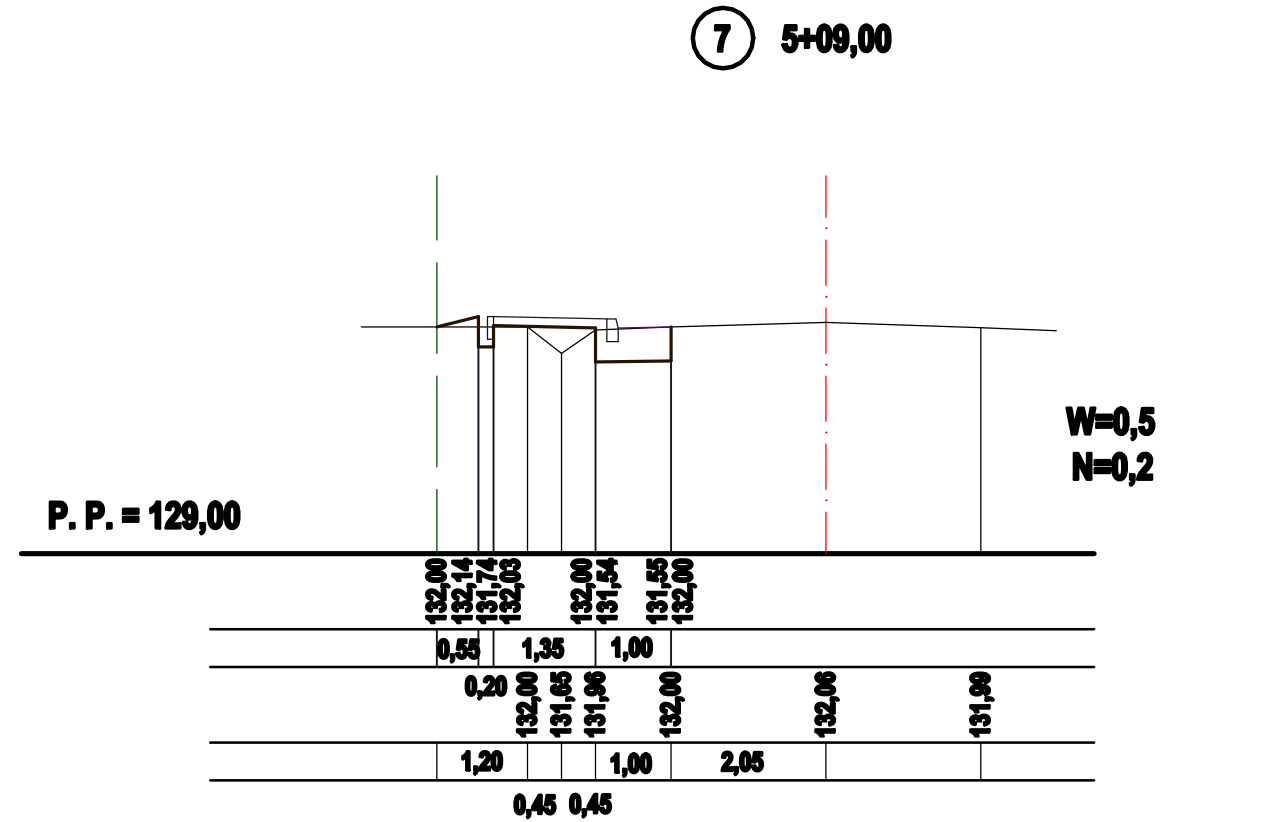
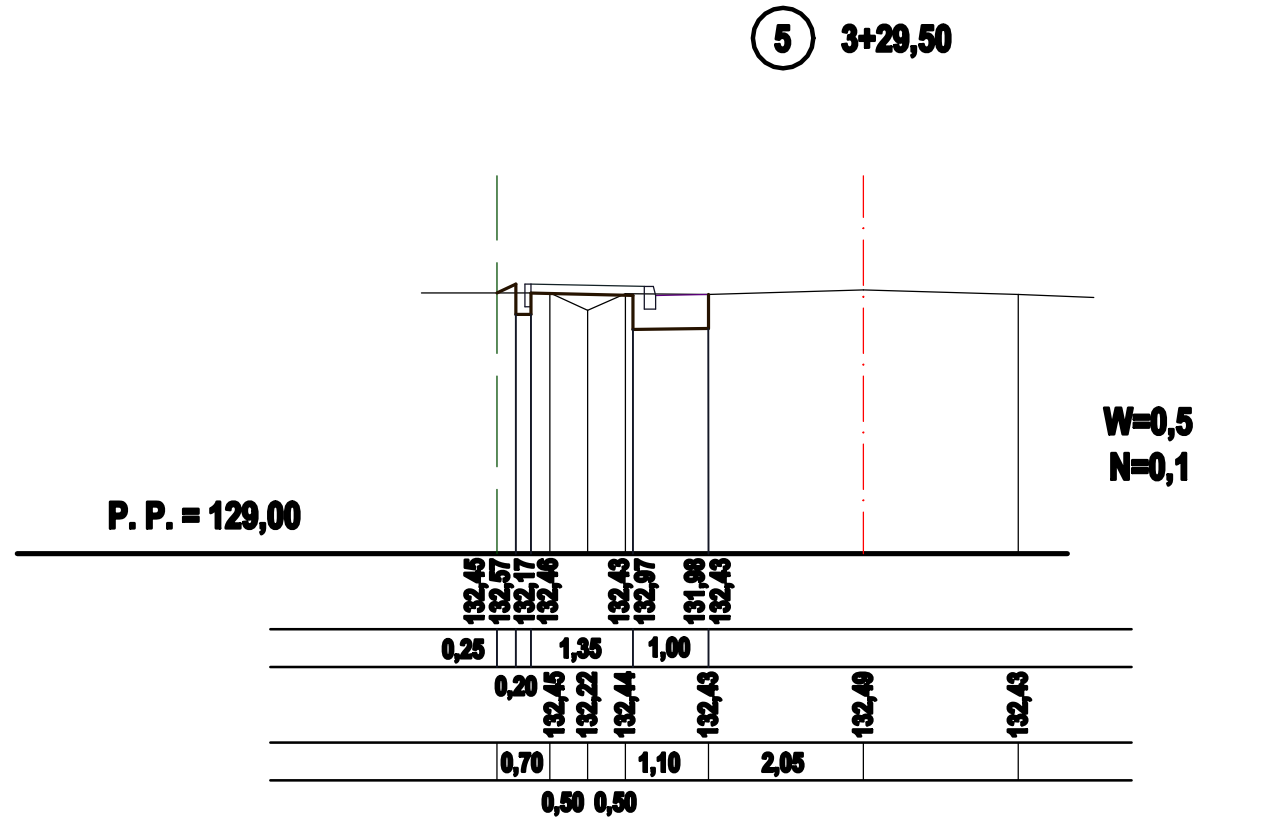
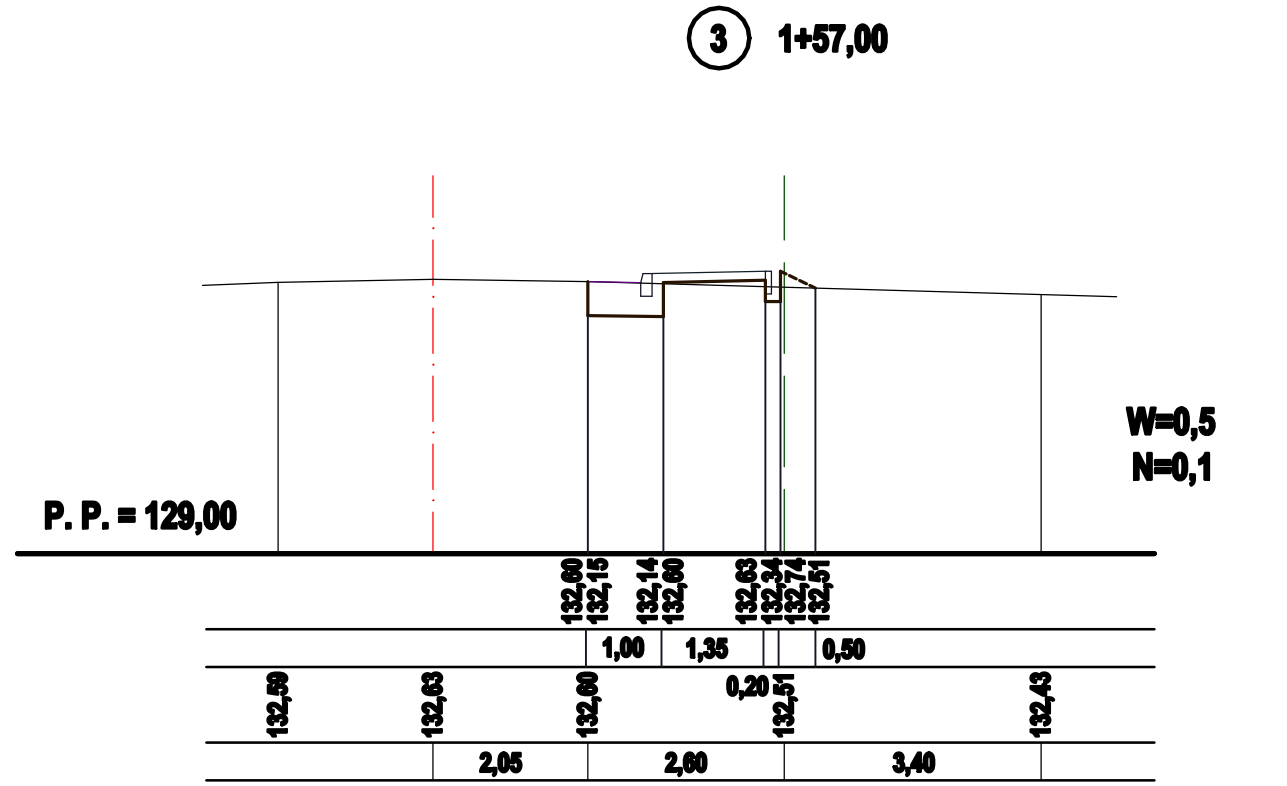


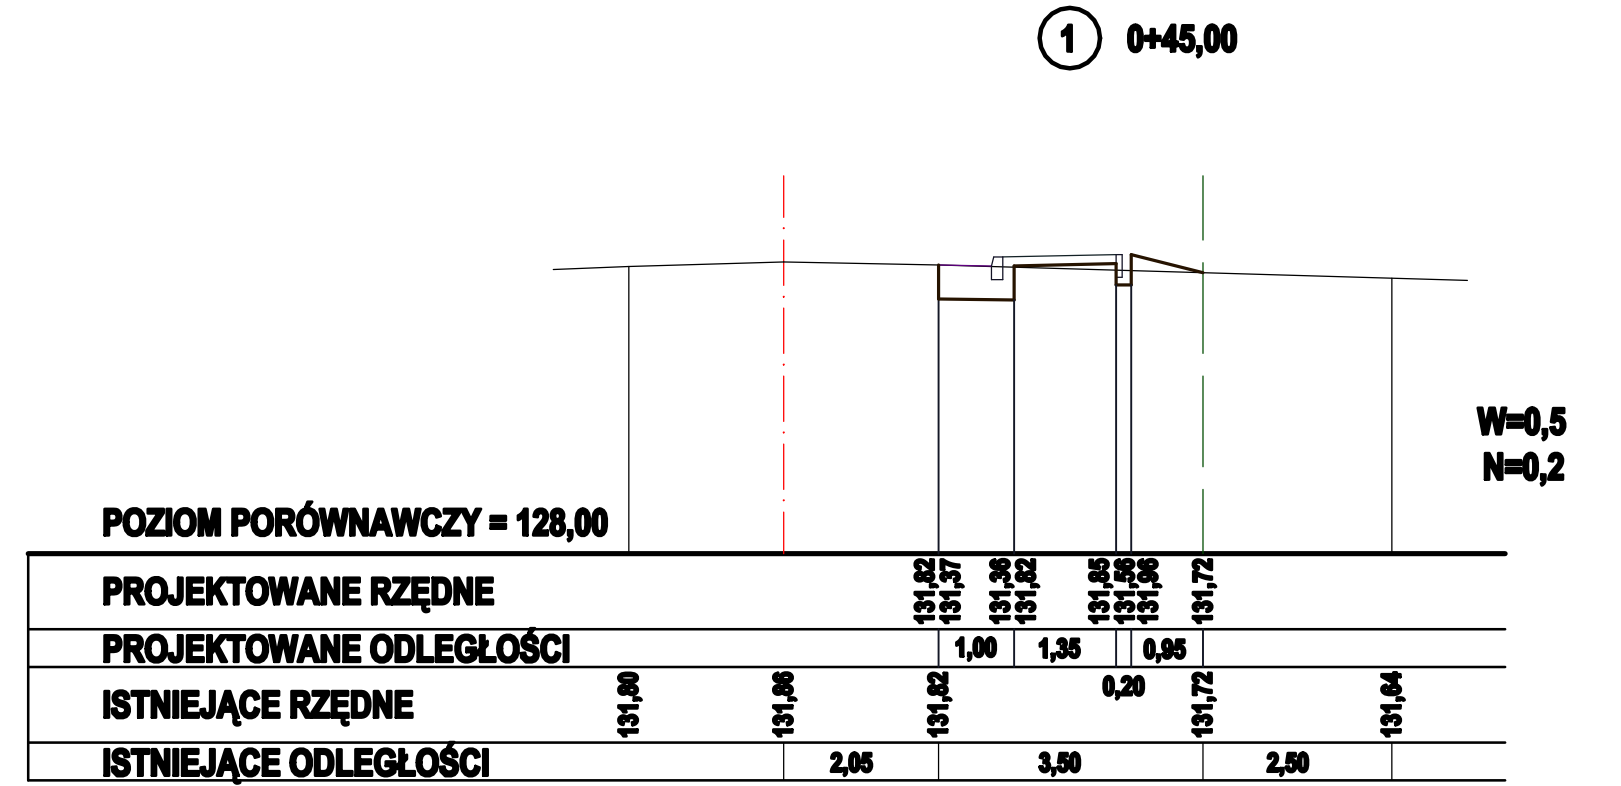

JEDNOSTKA PROJEKTOWA	IRENEUSZ IGNASZAK BUDOWNICTWO KOMUNIKACYJNE PROJEKTY NADZORY OS. KONSTYTUCJI 3 MAJA 14a 63 - 200 JAROCIN Tel. 603 333 671 fax. 62 505 43 15			
NAZWA OBIEKTU BUDOWLANEGO	BUDOWA CHODNIKA PRZY DRODZE GMINNEJ ULICA TEODOROWSKA W KOTLINIE			
INWESTOR	GMINA KOTLIN ul. Powstańców Włkp. 3 63-220 KOTLIN			
RYSUNEK	PRZĘKRÓJ POPRZECZNY			
PROJEKTANT	mgr inż. Ireneusz Ignaszak UAN - 6368/7/8		PODPIS	
OPRACOWAŁ	inż. Paweł Ignaszak		PODPIS	
SPRAWDZIŁ	mgr inż. Andrzej Tomaszewski 27/85/Pw 370/68/Pw		PODPIS	
etapum	branża	skala	data	numer rysunku
Projekt budowlany	Drogowa	1:100	04.2015	4