


SCHEMAT TECHNOLOGICZNY STACJI UZDATNIANIA WODY

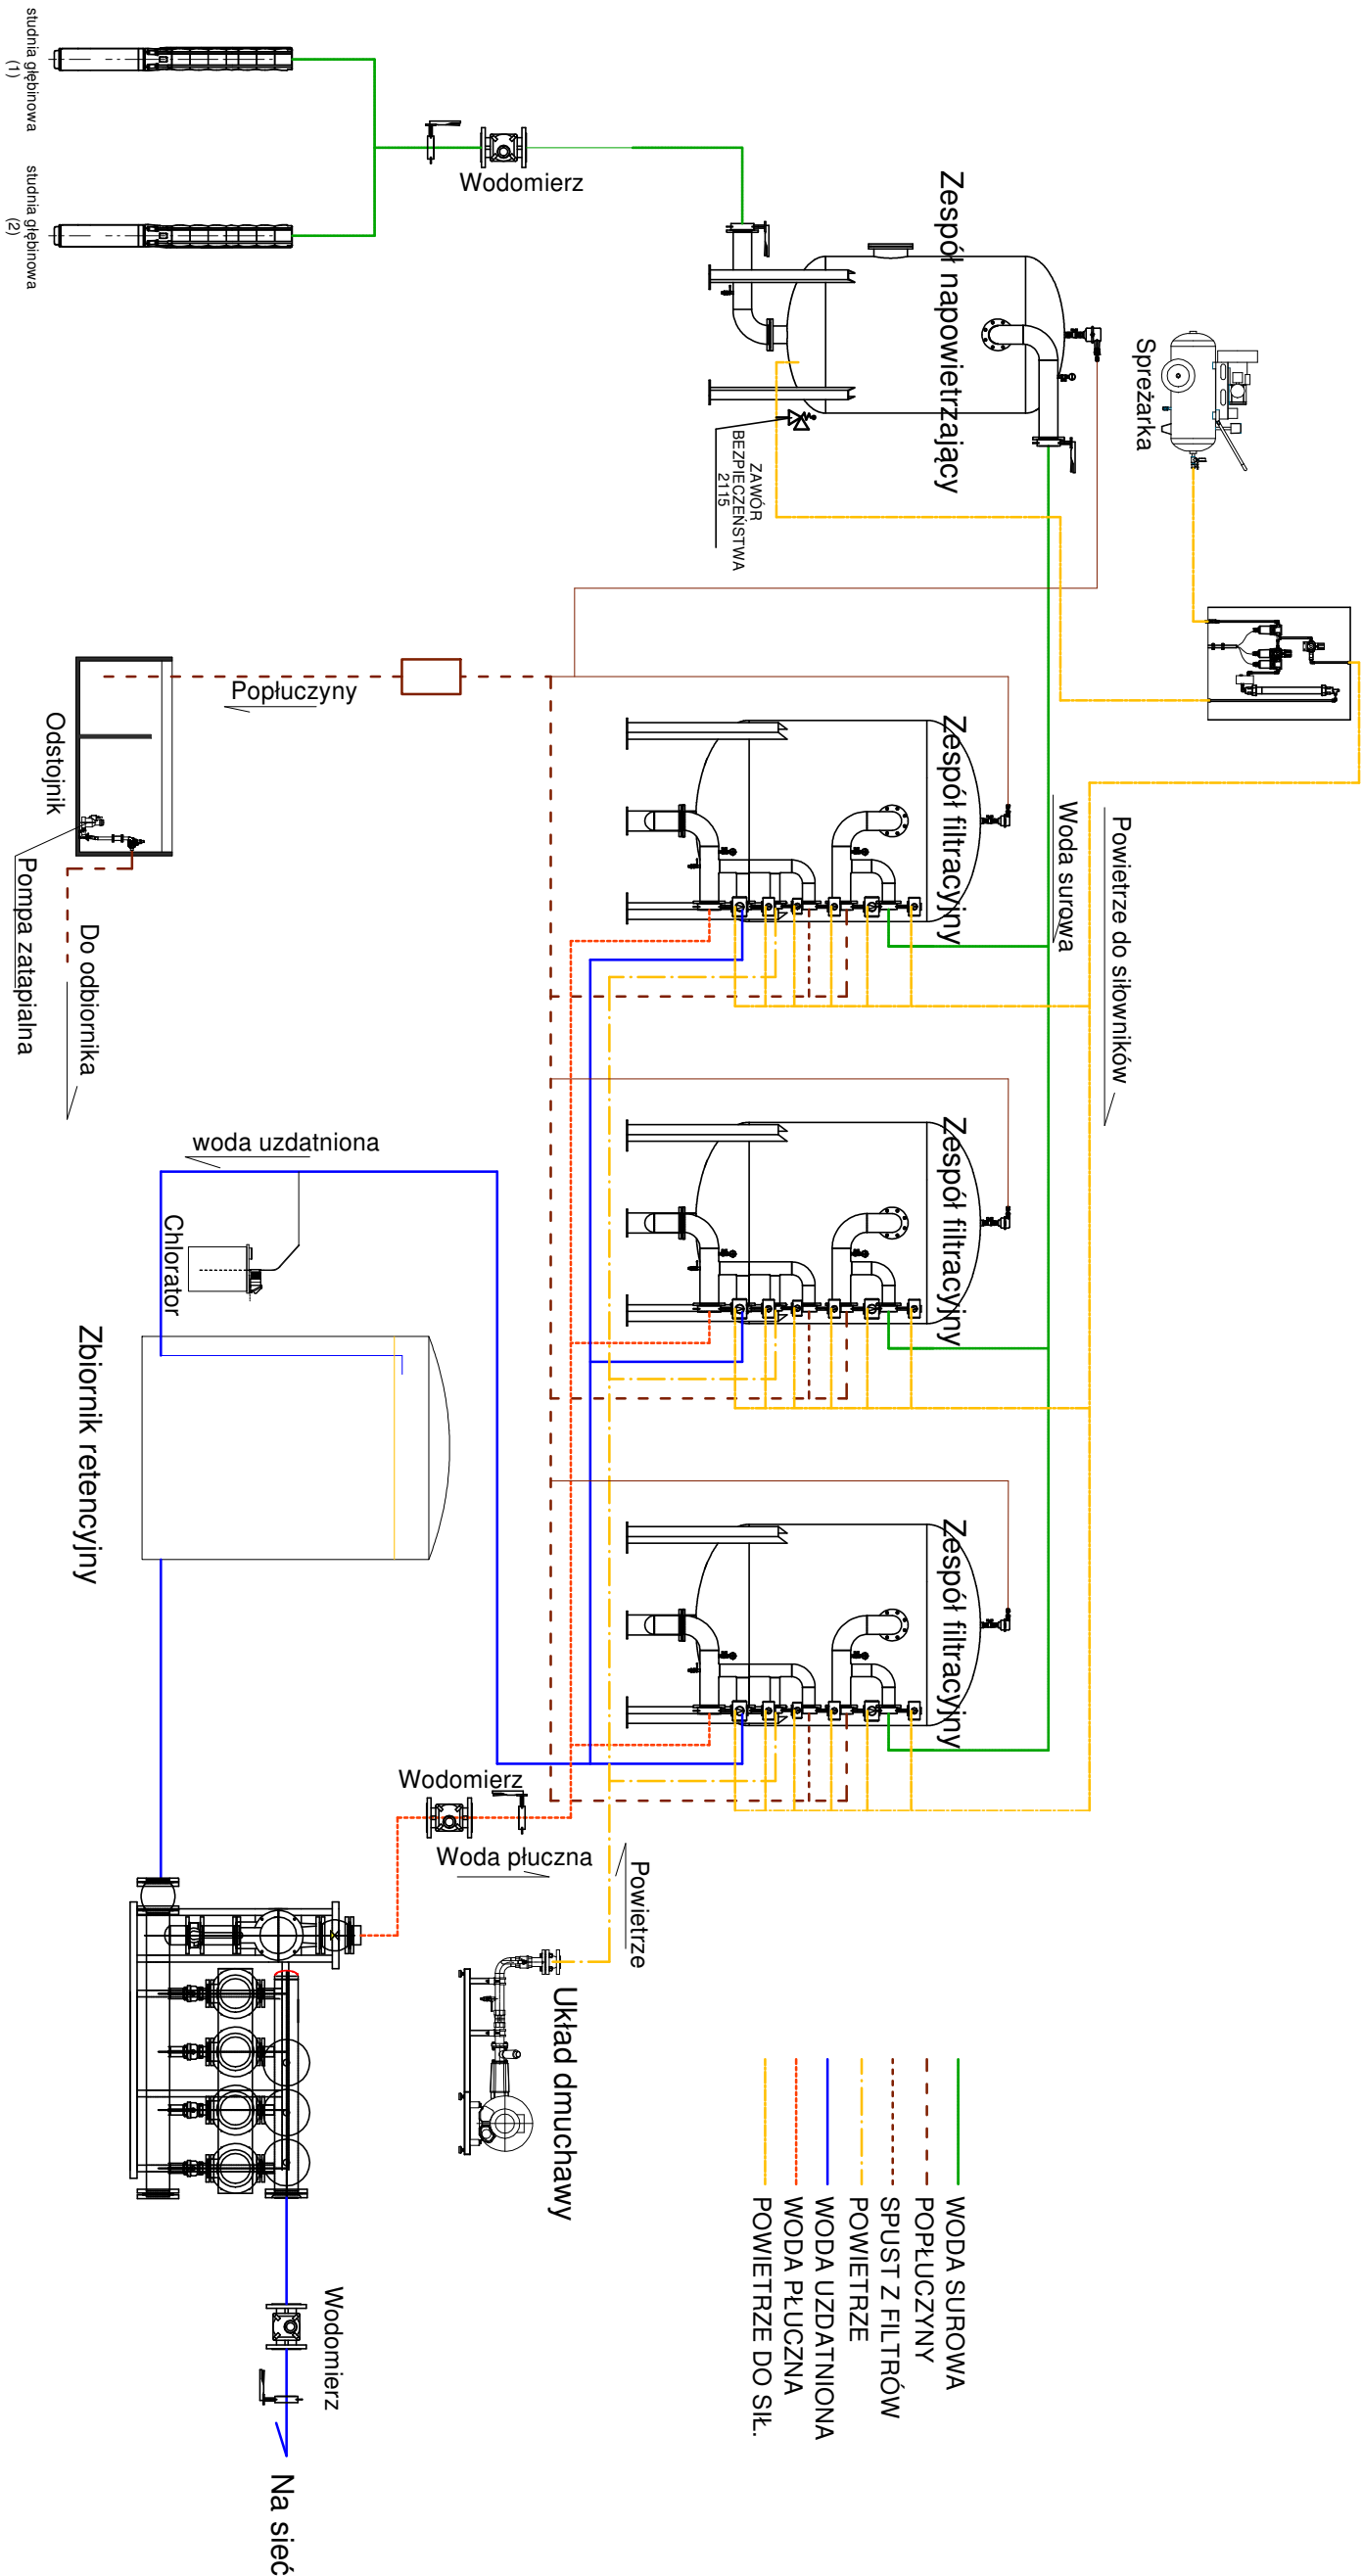

PROJEKTOWANIE I NADZORY		PROJEKT BUDOWLANY	
Stad.dokum.i		ODWIERT STUDIŃ GŁĘBINOWEJ NR 2 W WYSZKACH WRAZ Z BUDOWĄ ZBIORNIKA ZASOBOWEGO ORAZ REMONTU STACJI UZDATNIANIA WODY	
Obiekt		SCHEMAT TECHNOLOGICZNY	
Temat:		GMINA KOTLIN UL. POWSTAŃCÓW WLKP 3	
Inwestor		WYSZKI	
Adres budowy		MGR inż Marek Skrocki	
Proj.		Data : 06.2017	
Proj.		Rys. nr 2a	