



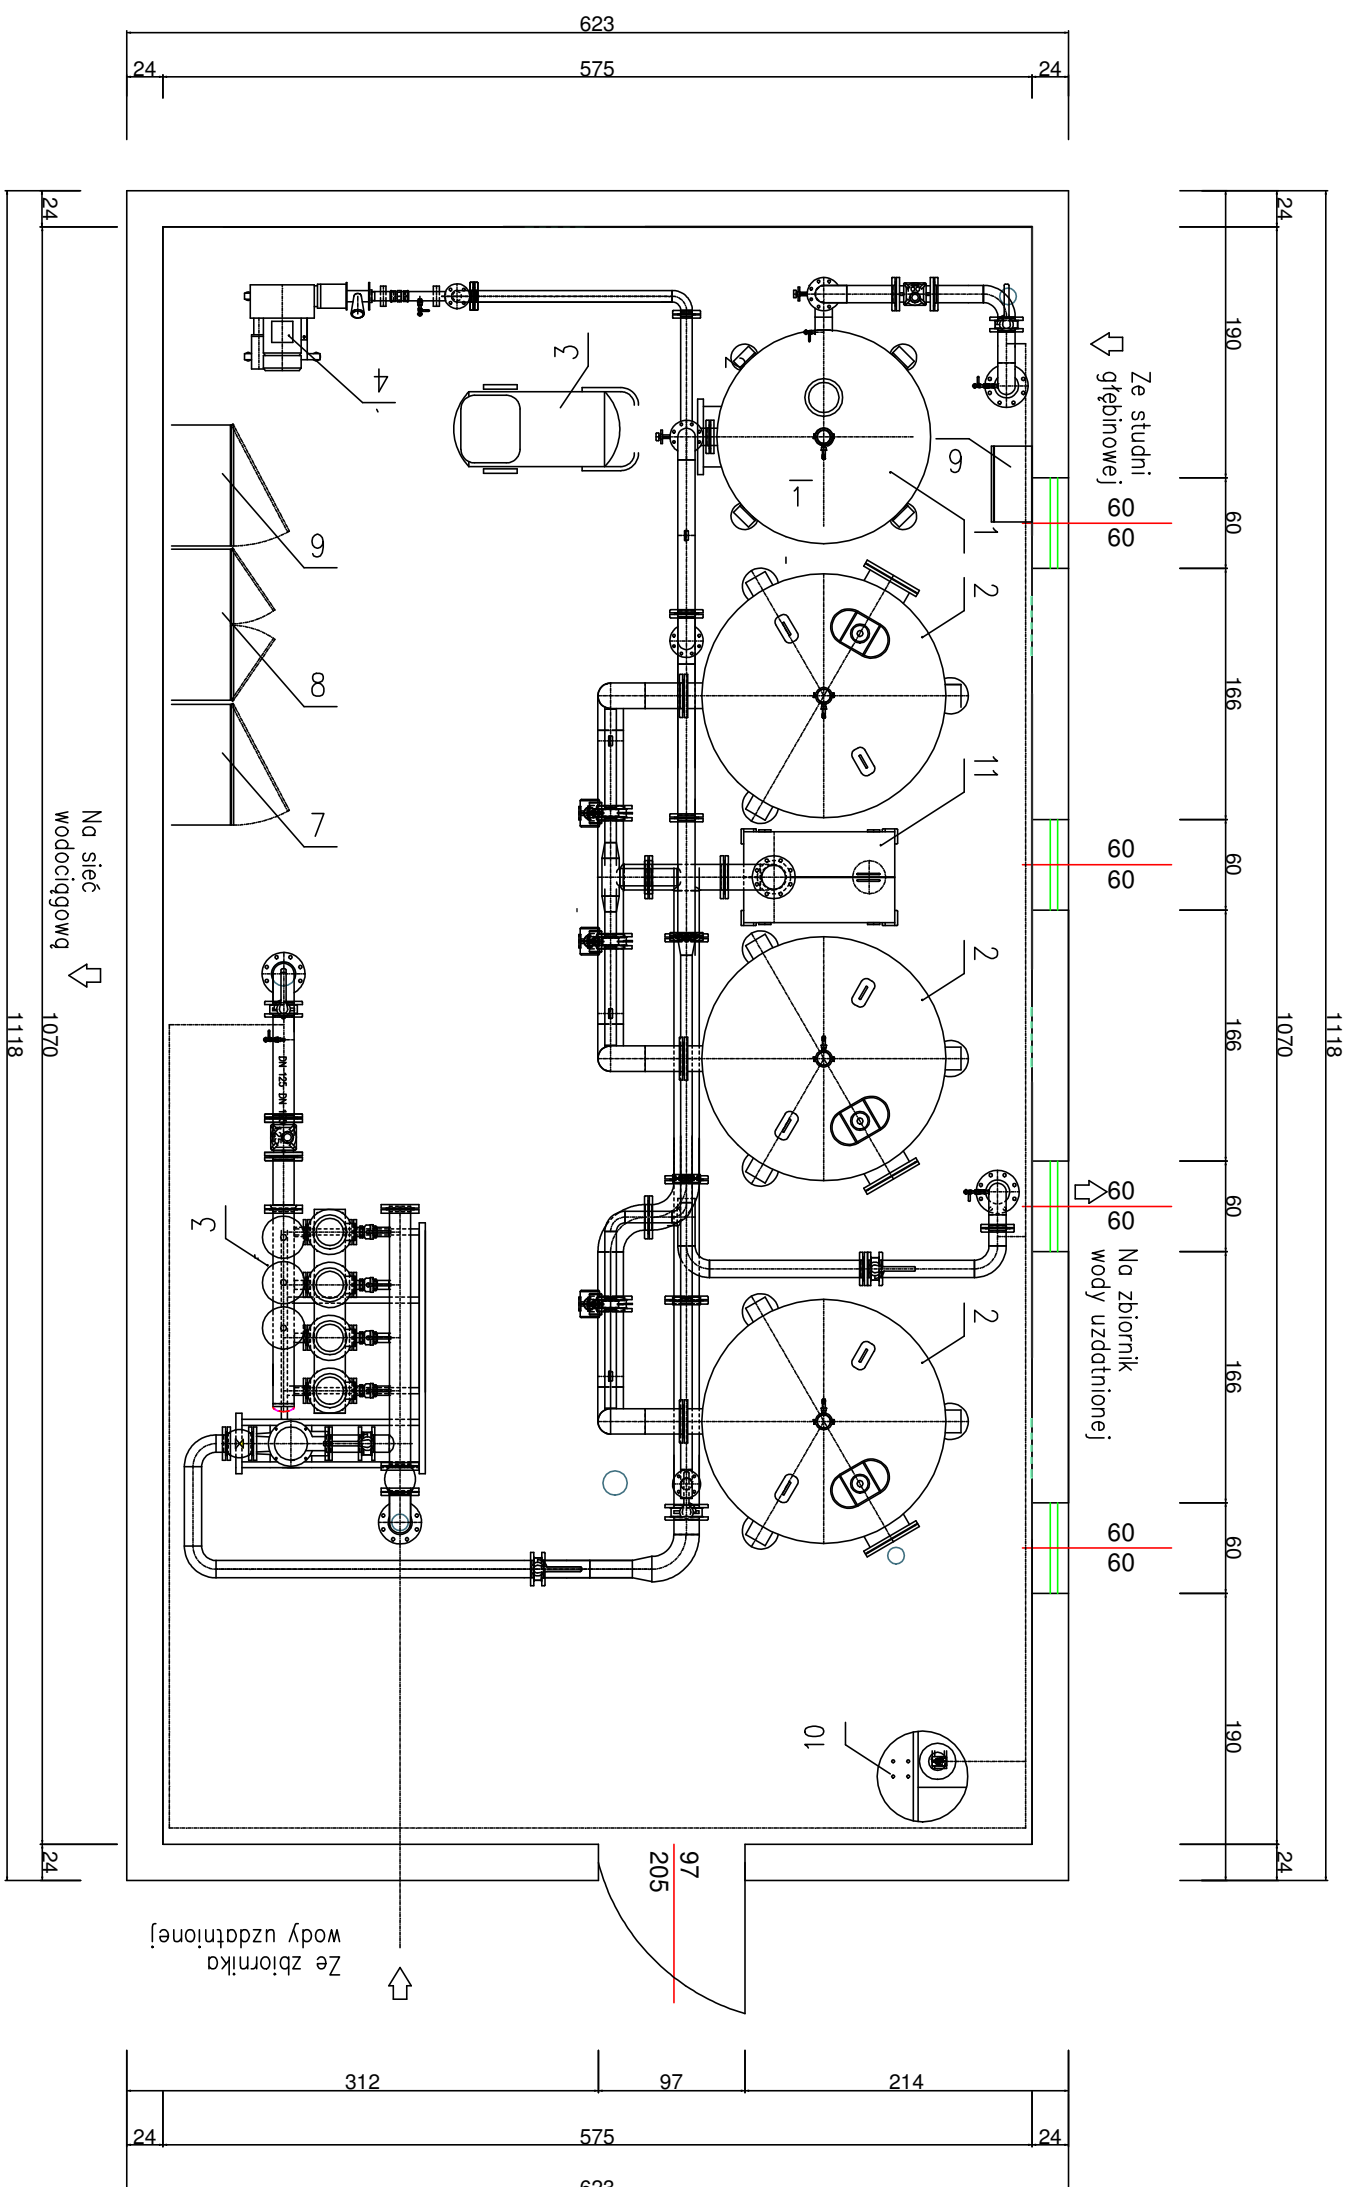

1. Zestaw napowietrzający ZN 1400
2. Zespół filtracyjny ZF 1600
3. Sprężarka spiralna ze zbiornikiem
Zestaw hydroforowy ZP–GRE 4,15–3P/4,0 kW
4. + TP 100–200/2,5,5 kW
5. Układ dmuchawy UD 5,5 kW
6. Szata pneumatyczna SP
7. Rozdzielnia zestawu hydroforowego
8. Rozdzielnia główna
9. Rozdzielnia technologiczna
10. Zestaw chloratora
11. Zbiornik kontrolno–pomiarowy

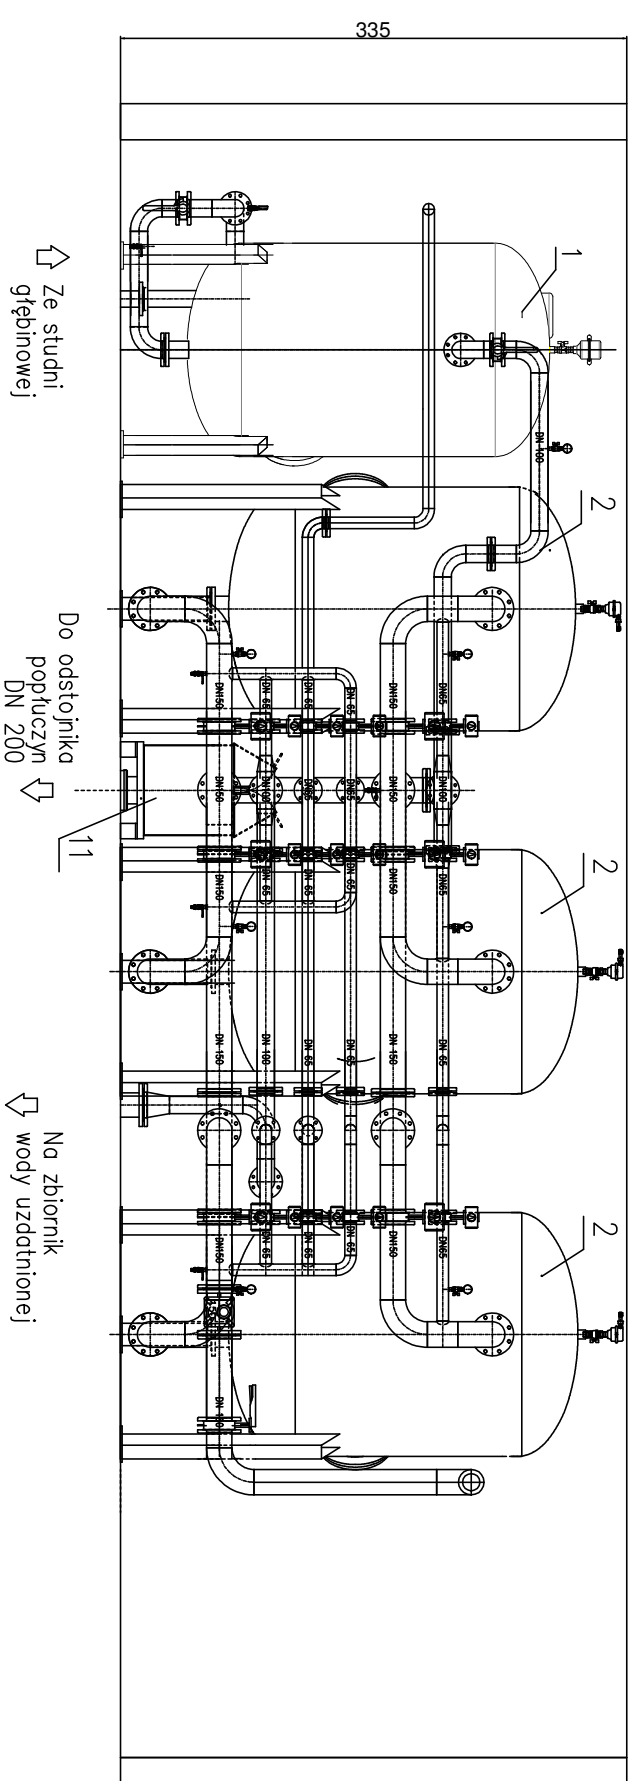

PROJEKTOWANIE I NADZORY	
Dariusz Skowronski	
Rozkład 12b, 63.200 JAROCIN	
Stan dokum. i	PROJEKT BUDOWLANY
Opis	OPRACOWANIE STUDYUM GŁĘBINOWEJ NR 2 W WYSZKACH ORAZ Z BUDOWĄ ZBIORNIKA ZASOBOWEGO ORAZ REMONTU STACJI UZDATNIANIA WODY
Temat:	RZUT STACJI UZDATNIANIA
Investor	WMK 3
Adres budowy	GNIA KOTLIN UL. POWSTANCÓW
Proj.	WYSZKI
Proj.	Mgr inż Marek Skoczek
Proj.	inż. Janusz Skowronski
	Rys. nr 2
	Skala 1:
	Data: 06.2017