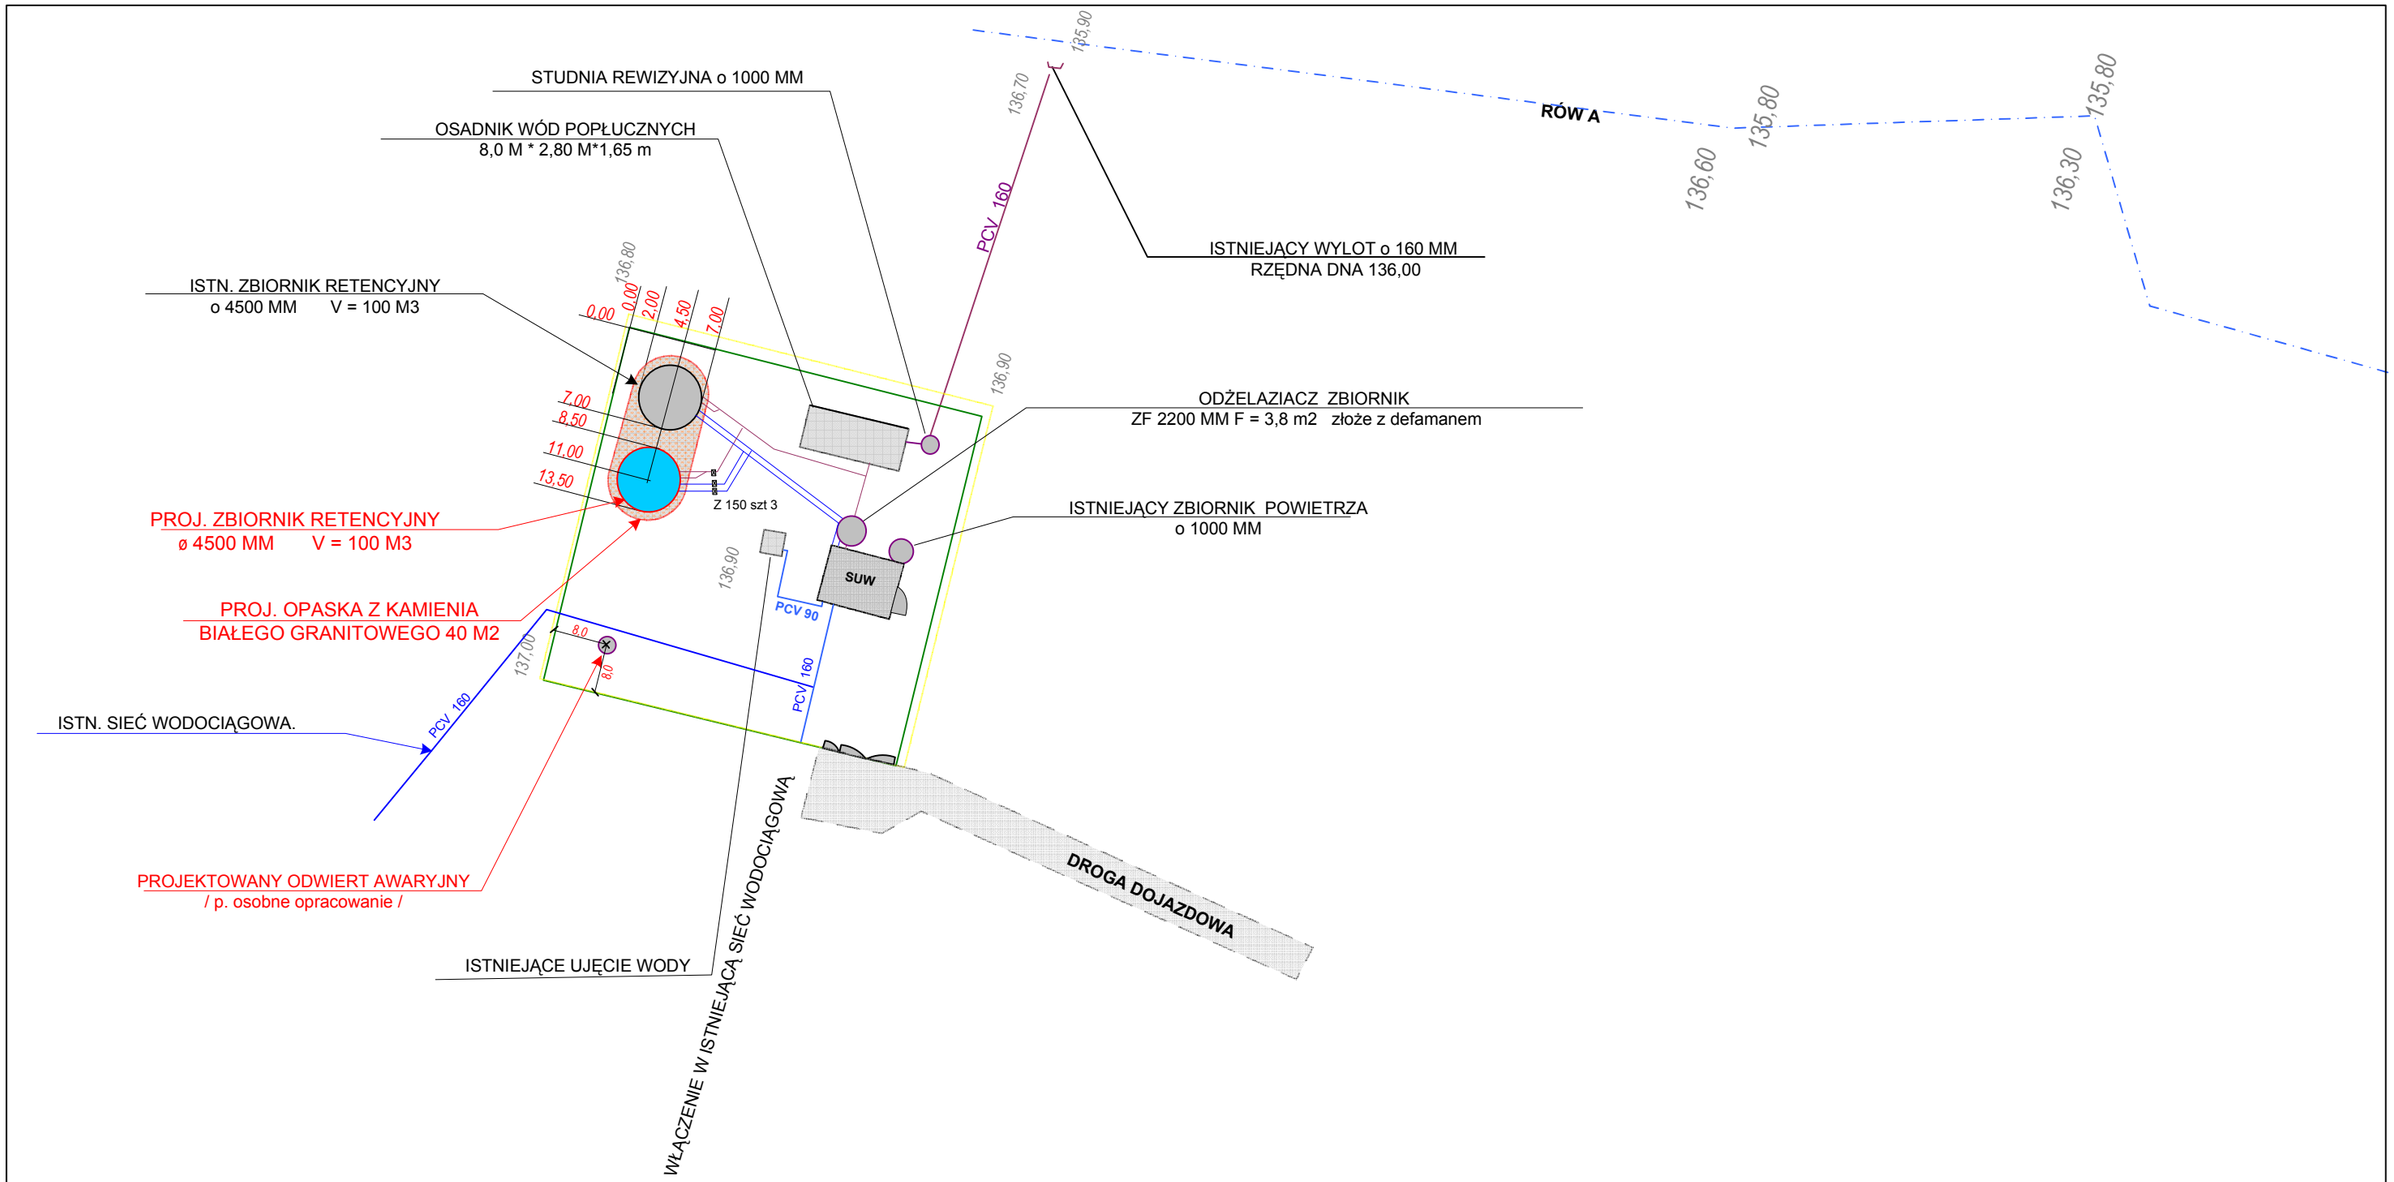


| | | |
|---|---|---|
| PROJEKTOWANIE I NADZORY<br>Danuta Skowrońska<br>Roszków 12b 63-200 JAROCIN | | |
| Stadium dokumwntcji | **PROJEKT BUDOWLANY** | |
| Obiekt | ODWIERT STUDNI GŁĘBINOWEJ NR 2 W KURCEWIE<br>WRAZ Z BUDOWĄ ZBIORNIKA ZASOBOWEGO EAP II<br>**BUDOWA ZBIORNIKA ZASOBOWEGO** | |
| Temat: | PLAN ZAGOSPODAROWANIA TERENU | |
| Inwestor | GMINA KOTLIN UL. POWSTAŃCÓW WLKP 3 | |
| Adres budowy | Kurcew gm. Kotlin | Skala 1 : 500 |
| autor oprac. | Danuta Skowrońska | Data : 01.2017 |
| sprawdzający | inż. Janusz Skowroński | Rys. nr 1 |