



FUNDAMENT POD ZBIORNIK RETENCYJNY

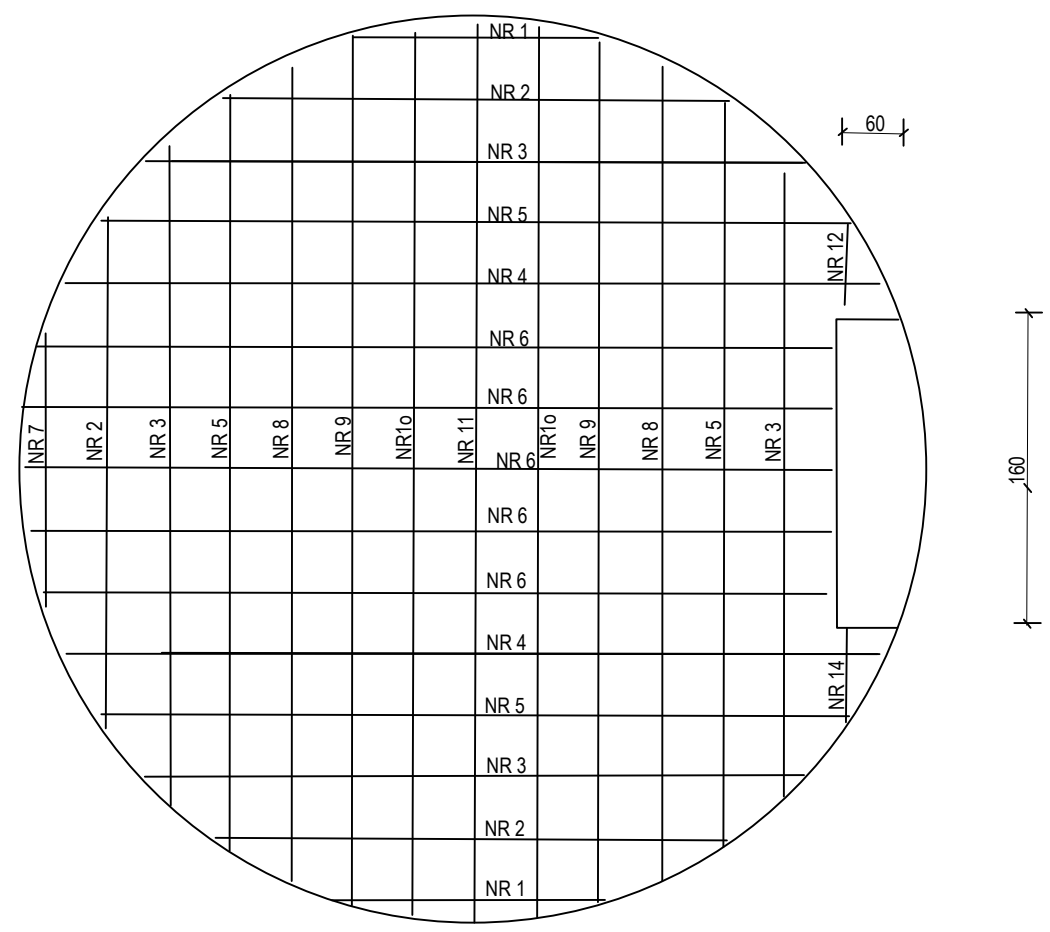

WYKAZ STALI ZBROJENIOWEJ

nr pręta	średnica	długość	liczba	łączna długość	
				A III	AI
szt.	mm	mm	szt.	12 mm	8 mm
1	2	3	4	5	6
1	12	1200	4	4800	
2	12	3000	6	18000	
3	12	4100	8	32800	
4	12	4600	4	18400	
5	12	4700	6	28200	
6	12	4800	10	48000	
7	12	1500	2	3000	
8	12	5100	6	30600	
9	12	5400	4	21600	
10	12	5500	4	22000	
11	12	5600	2	11200	
12	12	500	2	1000	
13	12	950	10		9500
14	12	500	2	1000	
ogółem m				240,8	9,5
masa jedn.				0,888	0,395
masa kg.				214	3,8
masa ogółem kg				217,8	

ZBROJENIE FUNDAMENTU

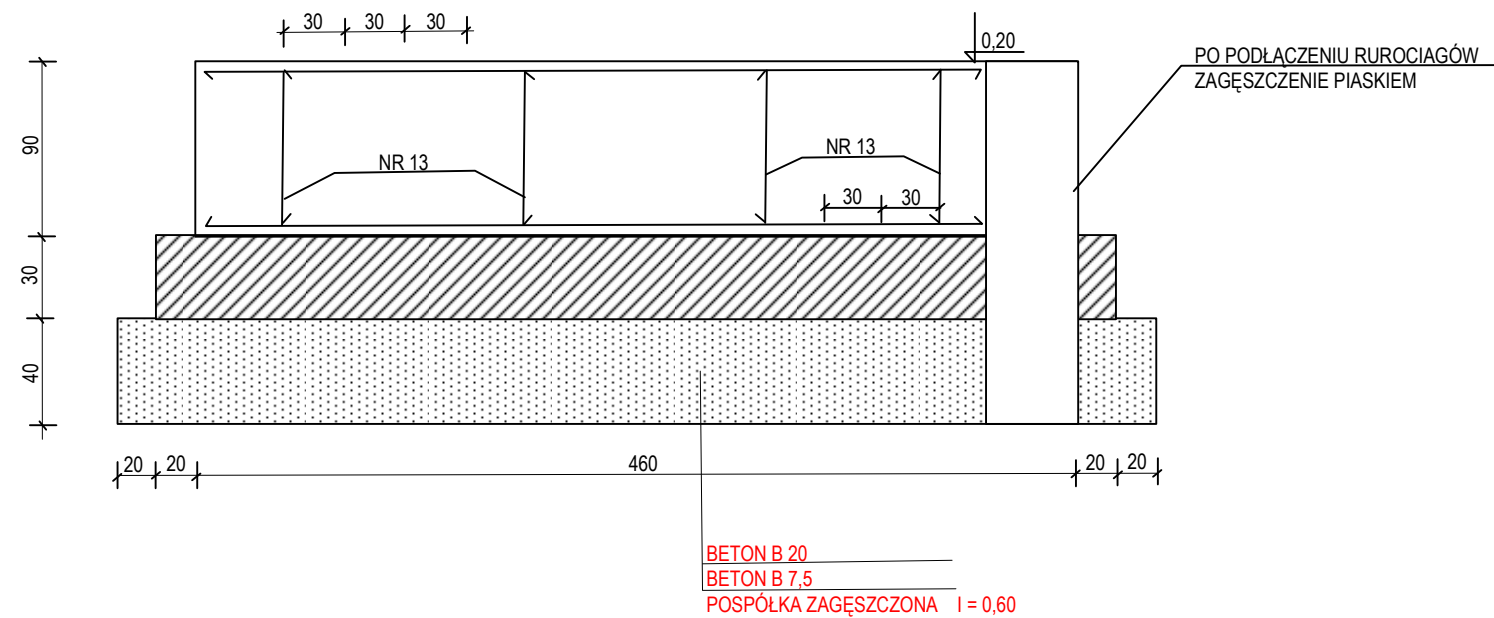

PROJEKTOWANIE I NADZORY Danuta Skowrońska Roszków 12b 63-200 JAROCIN		
Stadium dokumentacji	PROJEKT BUDOWLANY	
Obiekt	ODWIERT STUDNI GŁĘBINOWEJ NR 2 W KURCEWIE WRAZ Z BUDOWĄ ZBIORNIKA ZASOBOWEGO EAPII BUDOWA ZBIORNIKA ZASOBOWEGO	
Temat:	SCHEMAT ZBROJENIA FUNDAMENTU ZBIORNIKA	
Inwestor	GMINA KOTLIN UL. POWSTAŃCÓW WLKP 3	
Adres budowy	Kurcew gm. Kotlin	Skala 1 :
autor oprac.	Danuta Skowrońska	Data : 01.2017
sprawdzający	inż. Janusz Skowroński	Rys. nr 3