


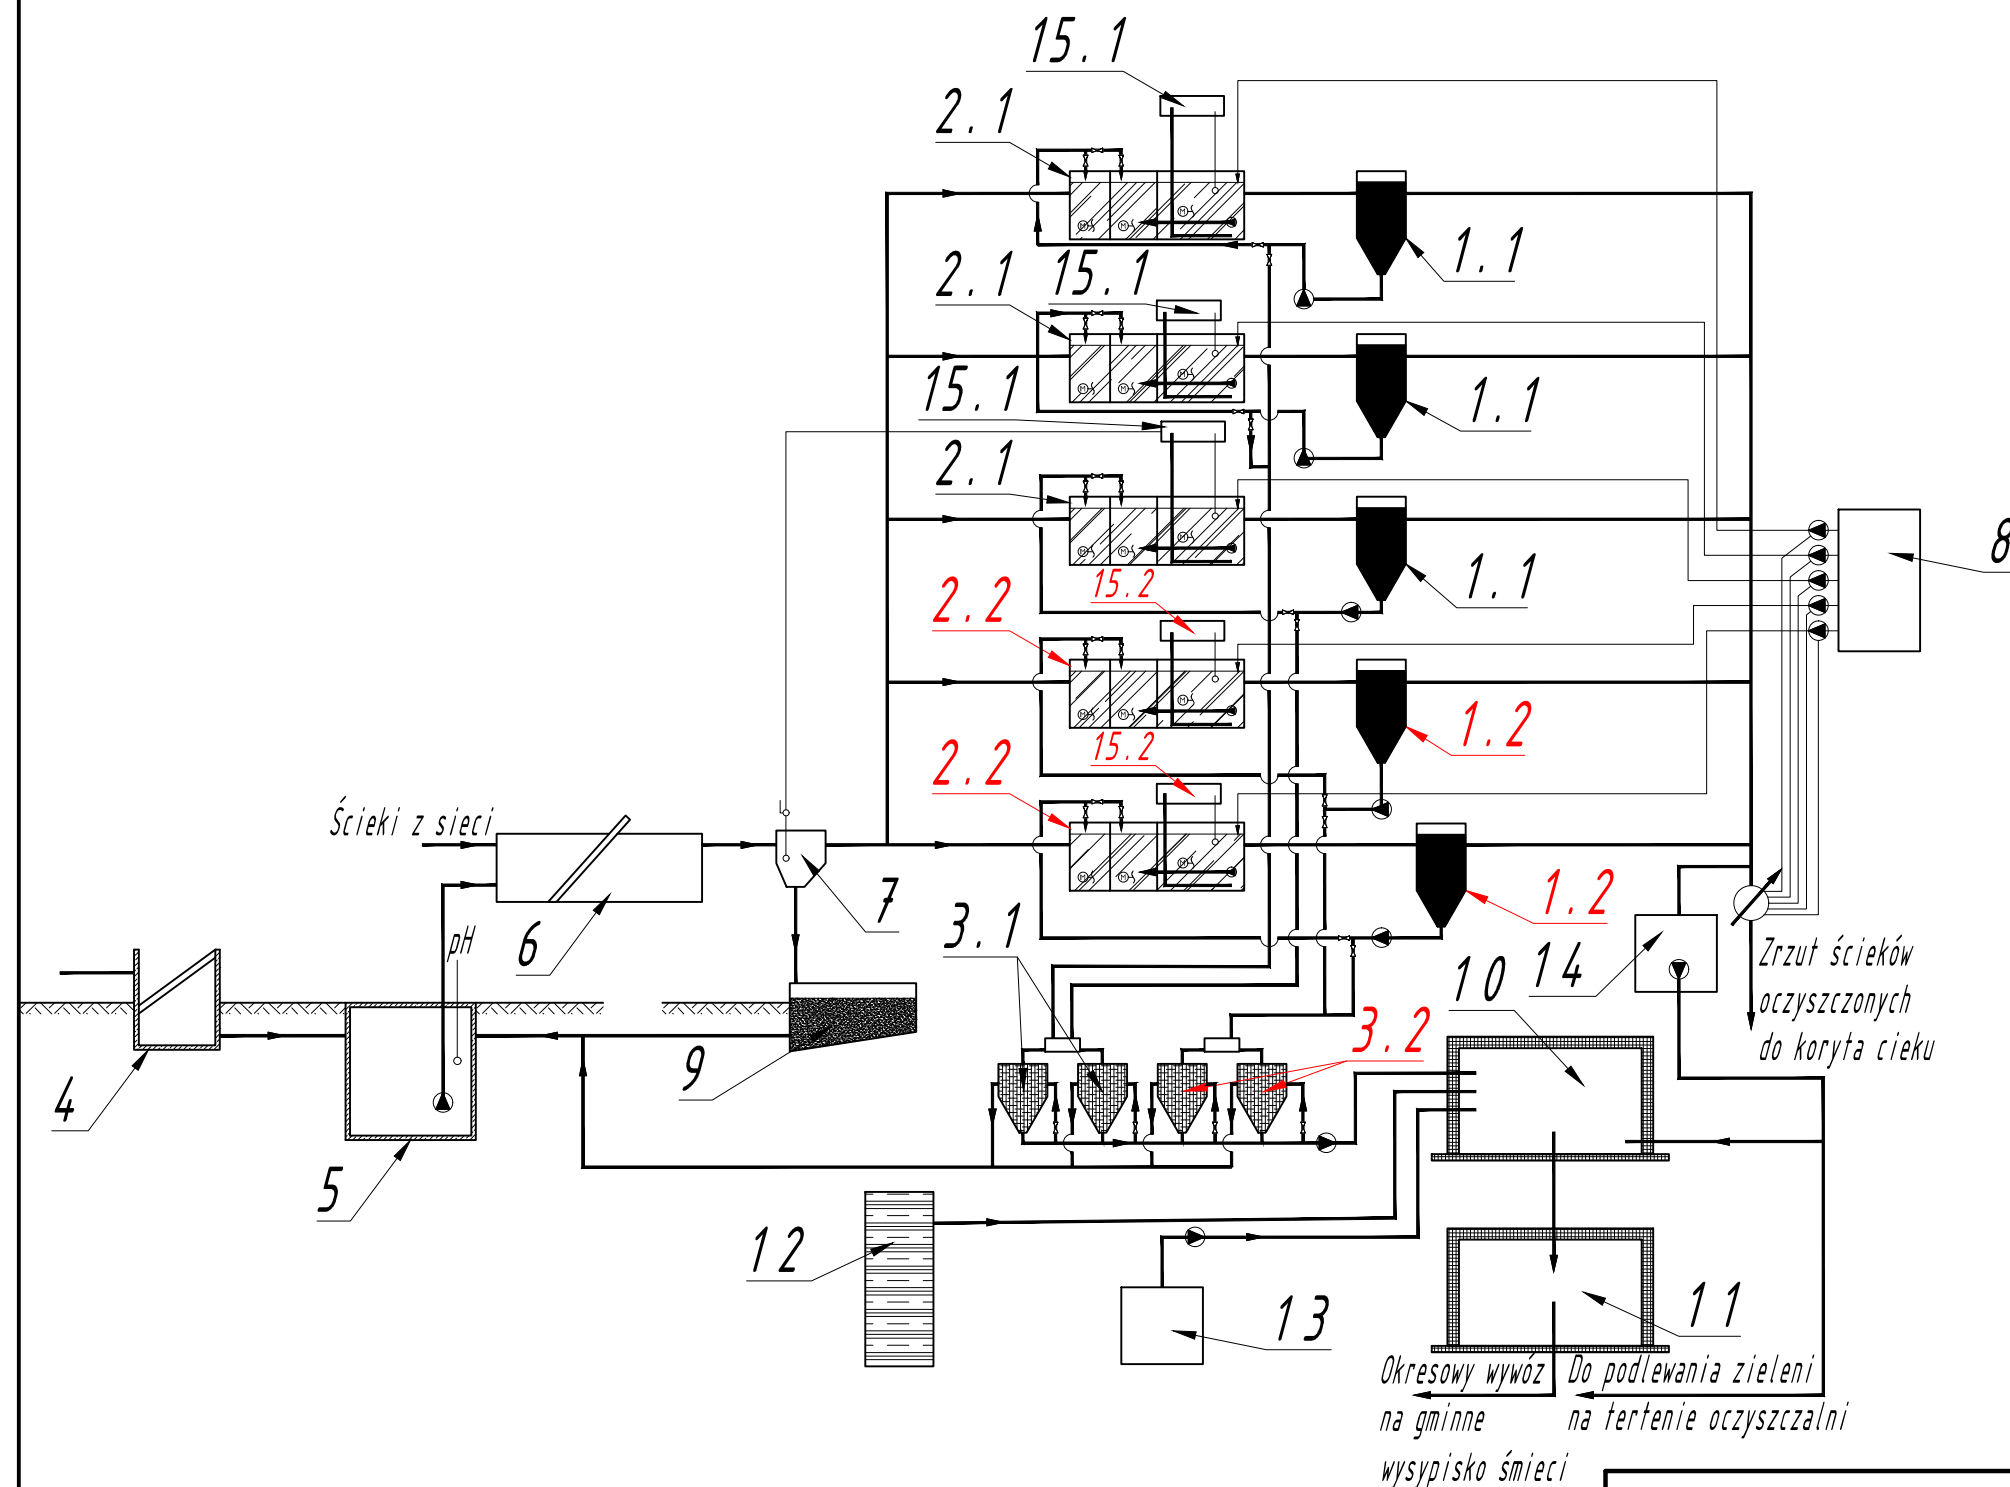

POZ.	NAZWA ELEMENTU
1.1	Osadnik wtórny - stan istniejący
1.2	Osadnik wtórny - stan projektowany
2.1	Reaktor biologiczny - stan istniejący
2.2	Reaktor biologiczny - stan projektowany
3.1	Zagęszczacz osadu - stan istniejący
3.2	Zagęszczacz osadu - stan projektowany
4	Punkt zlewny ścieków dowożonych z sitem kanałowym
5	Zbiornik retencyjny z pompownią lokalną
6	Krata mechaniczna
7	Piaskownik
8	Zbiornik PIX-a
9	Poletko ociekowe piasku z separatorem piasku
10	Budynek socjalno-techniczny z linią do odwodnienia osadu z prasą taśmową
11	Wiata na osad po odwodnieniu
12	Silos na wapno
13	Stacja przygotowania polimeru
14	Pompownia ścieków oczyszczonych
15.1	Stacja dmuchaw - stan istniejący
15.2	Stacja dmuchaw - stan projektowany

PPHU HYDROAGROMAR

mgr inż. Marcin Pawłowski

www.hydroagromar.com.pl, e-mail:marcin@hydroagromar.com.pl,

Trzebin 5
63-330 Dobrzyca

tel. 606 362 478, (062) 741-37-70

Przedsięwzięcie:

ROZBUDOWA OCZYSZCZALNI ŚCIEKÓW
W MIEJSCOWOŚCI WYSZKI ETAP II

Miejscowość: Wyszki

Powiat: jarociński

Województwo: wielkopolskie

Nazwa załącznika:

Schemat technologiczny oczyszczalni,

Nr zał:

Imię i nazwisko	specjalność	nr uprawnień	podpis
Projektant kon.: mgr inż. Marcin Pawłowski	konstrukcyjno-budowlana	WKP/0065/ZOOK/12	
Projektant tech.: mgr inż. Józef Zgrabczyński	instalacyjno-inżynierska	414/PW/91	
Opracował: mgr inż. Rafał Urbaniak	instalacyjno-wykonawcza	WKP/0342/OWOS/13	
Sprawdził kon.: mgr inż. Filip Ciołkowiak	konstrukcyjno-budowlana	WKP/0081/ZOOK/11	
Sprawdził tech.: mgr inż. Janusz Skowroński	instacyjno-sanitarne	UAN-7342-86/92	
Stadium dokumentacji: PW-PT	Skala: ---	Data: 05. 2017 r.	

III/15