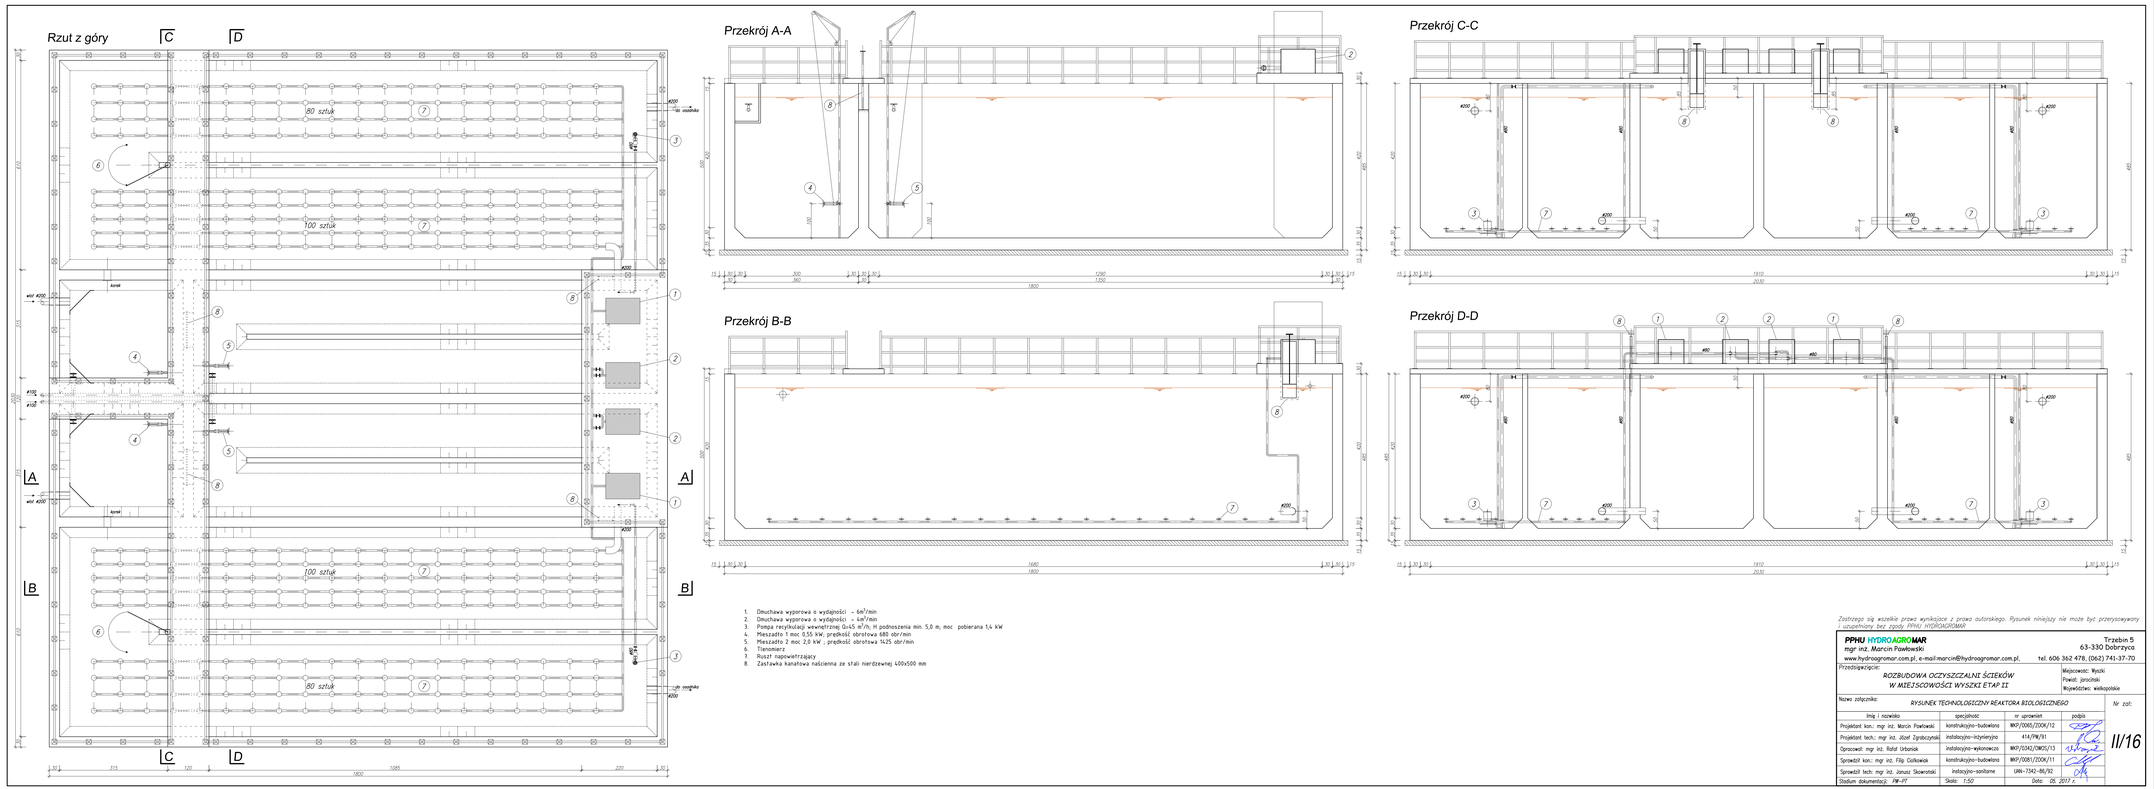

1. Dmuchawa wyporowa o wydajności ~ 6m³/min
2. Dmuchawa wyporowa o wydajności ~ 4m³/min
3. Pompa recyklulacji wewnętrznej Q=45 m³/h; H podnoszenia min. 5,0 m; moc pobierana 1,4 kW
4. Mieszadło 1 moc 0,55 kW; prędkość obrotowa 680 obr/min
5. Mieszadło 2 moc 2,0 kW ; prędkość obrotowa 1425 obr/min
6. Tensometrz
7. Ruszt napowietrzający
8. Zastawka kanałowa nożicienna ze stali nierdzewnej 400x500 mm

Zastrzega się wszelkie prawa wynikające z prawa autorskiego. Rysunek niniejszy nie może być przesyłowany i powielany bez zgody PPHU HYDROAGROMAR

PPHU HYDROAGROMAR
mgr inż. Marcin Pawłowski
Trzebin 5
63-330 Dobrzyca
www.hydroagromar.com.pl, e-mail:marcin@hydroagromar.com.pl, tel. 606 362 478, (062) 741-37-70

Przedsięwzięcie:
ROZBUDOWA OCZYSZCZALNI ŚCIEKÓW
W MIEJSCOWOŚCI WYSZKI ETAP II

Miejscowość: Wyszki
Powiat: pnoński
Województwo: wielkopolskie

Nazwa załącznika: RYSUNEK TECHNOLOGICZNY REAKTORA BIOLOGICZNEGO

Nr zał: II/16

Imię i nazwisko	specjalność	nr uprawnień	podpis
Projektant kon.: mgr inż. Marcin Pawłowski	konstrukcyjno-budowlana	WKP/0065/ZOOK/12	
Projektant tech.: mgr inż. Józef Zgrabczyński	instalacyjno-inżynieryjna	416/PW/91	
Opracował: mgr inż. Rafał Urbaniak	instalacyjno-wykonawcza	WKP/0343/OWOS/13	
Sprawdził kon.: mgr inż. Filip Ciołkowski	konstrukcyjno-budowlana	WKP/0081/ZOOK/11	
Sprawdził tech: mgr inż. Janusz Skowroński	instacyjno-sanitarne	UWN-7342-08/92	
Stadium dokumentacji: PW-PT	Skala: 1:50	Data: 05. 2017 r.	