
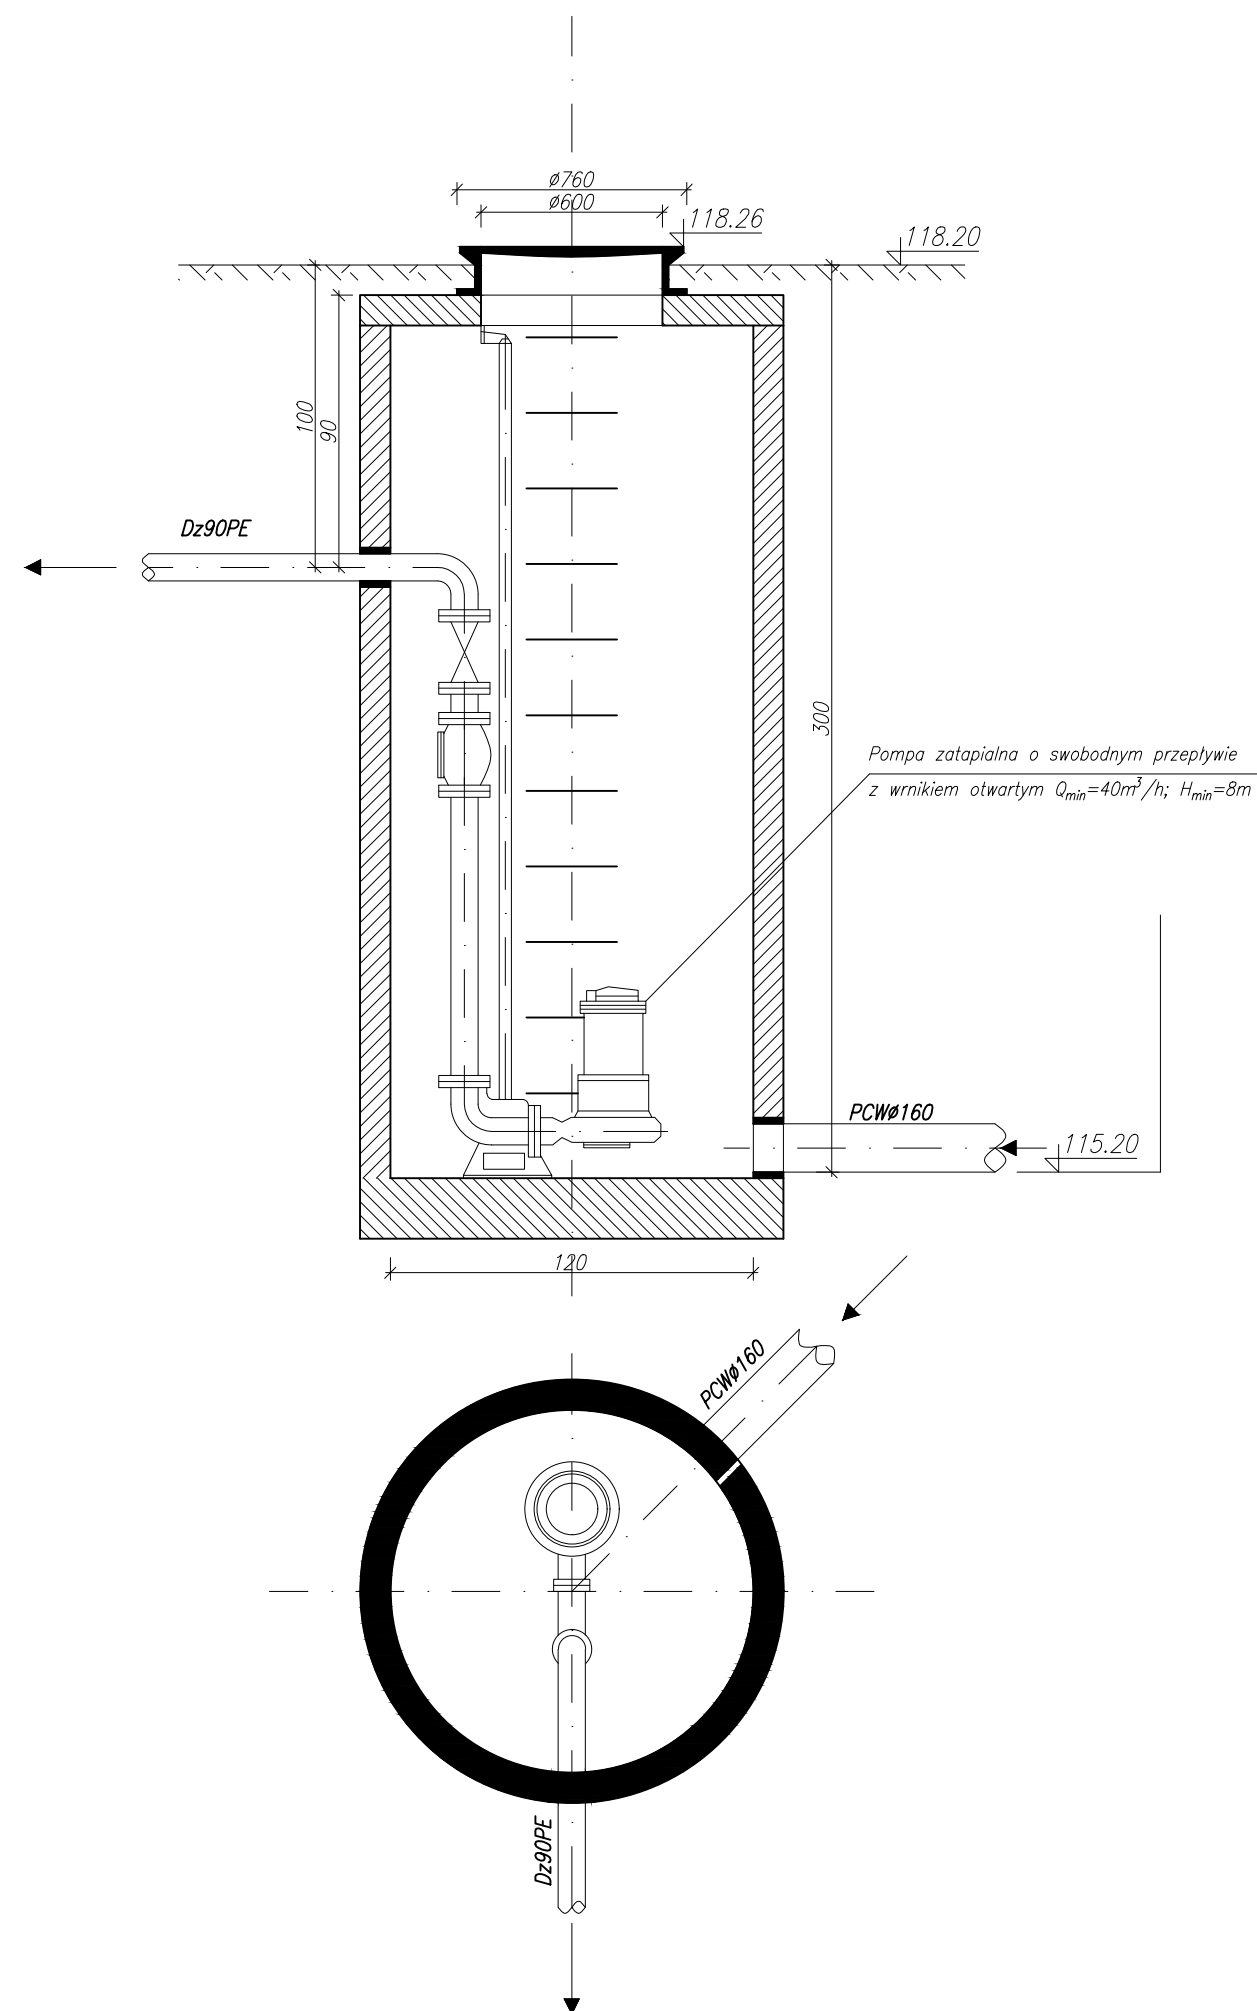
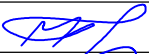


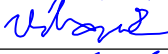

Zastrzega się wszelkie prawa wynikające z prawa autorskiego. Rysunek niniejszy nie może być przerysowywany i uzupełniany bez zgody PPHU HYDROAGROMAR

PPHU HYDROAGROMAR mgr inż. Marcin Pawłowski www.hydroagromar.com.pl, e-mail:marcin@hydroagromar.com.pl,				Trzebin 5 63-330 Dobrzyca tel. 606 362 478, (062) 741-37-70	
Przedsięwzięcie: ROZBUDOWA OCZYSZCZALNI ŚCIEKÓW W MIEJSCOWOŚCI WYSZKI ETAP II				Miejscowość: Wyszki Powiat: jarociński Województwo: wielkopolskie	
Nazwa załącznika: RYSUNEK TECHNOLOGICZNY RECYRKULACYJNEJ POMPOWNI OSADU				Nr zał: II/18	
Imię i nazwisko		specjalność	nr uprawnień		podpis
Projektant kon.: mgr inż. Marcin Pawłowski		konstrukcyjno-budowlana	WKP/0065/ZOOK/12		
Projektant tech.: mgr inż. Józef Zgrabczyński		instalacyjno-inżynieryjna	414/PW/91		
Opracował: mgr inż. Rafał Urbaniak		instalacyjna-wykonawcza	WKP/0342/OWOS/13		
Sprawdził kon.: mgr inż. Filip Ciołkowiak		konstrukcyjno-budowlana	WKP/0081/ZOOK/11		
Sprawdził tech: mgr inż. Janusz Skowroński		instacyjno-sanitarne	UAN-7342-86/92		
Stadium dokumentacji: PW-PT		Skala: 1:25	Data: 05. 2017 r.		