

R-BS.6743.1.62.2018.CJ

Jarocin, dnia 12 luty 2018r.

ZAŚWIADCZENIE

Starosta Jarociński jako organ administracji architektoniczno – budowlanej z urzędu zaświadcza, że Gmina Kotlin pismem z dnia 6 lutego 2018r. dokonała zgłoszenia zamiaru budowy „Otwartej Strefy Aktywności w Woli Książęcej” na dz. nr 31 w obrębie ewidencyjnym Wola Książęca, jednostka ewidencyjna Kotlin.

Na podstawie art. 3 pkt 4 ustawy z dnia 7 lipca 1994r. – Prawo budowlane (Dz. U. z 2017r. poz. 1332 ze zmianami), planowane przedsięwzięcie zakwalifikowano jako obiekt małej architektury realizowany w miejscu publicznym a na podstawie art. 29 ust. 1 pkt 22 ustawy, realizacja takich obiektów nie wymaga uzyskania pozwolenia na budowę.

Dokonane zgłoszenie stanowi spełnienie wymagań wynikających z art. 30 ust. 1 Prawa budowlanego.

Starosta Jarociński na podstawie art. 30 ust. 5aa powołanej ustawy zaświadcza również, że nie będzie wnosił sprzeciwu, o którym mowa w art. 30 ust. 5 ustawy, do wykonania przedmiotowych robót. Powyższe uprawnia inwestora do rozpoczęcia robót budowlanych.


Otrzymują:

1. Gmina Kotlin
ul. Powstańców Wielkopolskich 3, 63-220 Kotlin
2. PINB w Jarocinie
3. a/a

Z. Ap. Starosty
Włodzimierz Buchwald
Kierownik Referatu Budownictwa
i Środowiska

Jawon, dnia 06.02.2018r.

Gmina Kotlin
inwestor
ul. Powstańców Włhp. 3
adres
63-220 Kotlin
telefon

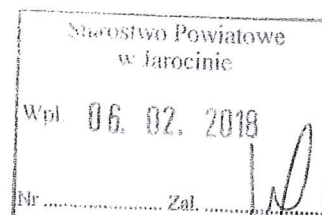

Starosta Jarociński
al. Niepodległości 10, 63-200 Jarocin

**ZGŁOSZENIE
ZAMIARU PRZYSTĄPIENIA DO BUDOWY, WYKONANIA ROBÓT BUDOWLANYCH¹
NIE WYMAGAJĄCYCH POZWOLENIA NA BUDOWĘ**

Zgodnie z art. 30 ust. 1 i ust. 2 w związku z art. 29 ust. 1 i 2 ustawy z dnia 7 lipca 1994r.
- Prawo budowlane (Dz. U. z 2016r. poz. 290 ze zmianami),
zgłaszam(y) zamiar przystąpienia do budowy – wykonywania robót budowlanych¹
– polegających na:

Otwarta Strefa Aktywności w Woli Księżęcej

na terenie działki budowlanej położonej w Woli Księżęcej
przy ul. nr
nr ewidencyjny działki 31 w obrębie Wola Księżęca

Określa się rodzaj i zakres wykonywania robót budowlanych:
Zgodnie z zatwierdzonym opracowaniem

Sposób wykonania zgłoszonych robót. System zlecony

Termin rozpoczęcia robót budowlanych 28.02.2018r.

(co najmniej po upływie 21 dni od dnia doręczenia niniejszego zgłoszenia)

Do zgłoszenia załączam¹:

1. Oświadczenie o posiadanym prawie do dysponowania nieruchomością na cele budowlane.
2. Szkic lokalizacji obiektu na działce.
3. Szkice lub rysunki, a także pozwolenia, uzgodnienia i opinie wymagane odrębnymi przepisami.
4. Upoważnienie udzielone osobie działającej w moim imieniu.

(podpis inwestora lub osoby przez niego upoważnionej)

Pouczenie:

- do zgłoszenia zamiaru budowy przylączy, telekomunikacyjnych linii kablowych, instalacji kablowych oraz instalacji zbiornikowych a także budowy obiektów małej architektury w miejscach publicznych należy dodatkowo dołączyć projekt zagospodarowania działki lub terenu wraz z opisem technicznym opracowanym przez uprawnionego projektanta a także oświadczenie o posiadanym prawie do dysponowania nieruchomością na cele budowlane,
- do zgłoszenia zamiaru budowy parterowych budynków gospodarczych, garaży, wiat, przydomowych ganków i oranżerii (ogrodów zimowych) oraz parterowych budynków rekreacji indywidualnej, należy dołączyć oświadczenie o powierzchni działki objętej inwestycją wraz z określeniem liczby obiektów na budowę których dokonano zgłoszenia uprzednio.
- do wykonywania robót budowlanych objętych zgłoszeniem można przystąpić, jeżeli w terminie 21 dni od dnia doręczenia zgłoszenia tutęjszy organ nie wniesie, w drodze decyzji, sprzeciwu i nie później niż po upływie 3 lat od określonego w zgłoszeniu terminu ich rozpoczęcia,
- zgłoszenia budowy lub przebudowy budynku mieszkalnego jednorodzinnego, przewidzianego do realizacji na podstawie art. 29 ust. 1 i art. 29 ust. 2 pkt 1b Prawa budowlanego należy dokonać na druku określonym przez Ministra Infrastruktury i Budownictwa (załącznik nr 2 do rozp. MIB z 24 sierpnia 2016r. (Dz.U. z 2016r. poz. 1493).

¹ Niepotrzebne skreślić.

OPIS TECHNICZNY

Otwarta Strefa Aktywności w Woli Książęcej

INWESTOR:

Gmina Kotlin
ul. Powstańców Wlkp. 3
63-220 Kotlin

LOKALIZACJA:

Wola Książęca
dz. nr ew. 31
63-220 Kotlin

1. Podstawa opracowania

- 1) Zlecenie inwestora.
- 2) Kopia mapy zasadniczej.
- 3) Wizja w terenie i pomiary inwentaryzacyjne.

2. Dane ogólne

Miejsce usytuowania – Wola Książęca, działka nr 31.

Teren przeznaczony pod Otwartą Strefę Aktywności usytuowany jest na terenie działki 31, w bezpośrednim sąsiedztwie placu zabaw, Szkoły Podstawowej w Woli Książęcej, boiska i bieżni z nawierzchnią tartanową.

Kody robót według Wspólnego Słownika Zamówień:

KOD CPV 45111200-0 Roboty w zakresie przygotowania terenu pod budowę i roboty ziemne

KOD CPV 45112723-9 Roboty w zakresie kształtowania placów zabaw

KOD CPV 77300000-3 Usługi ogrodnicze

Miejsce przeznaczone na Otwartą Strefę Aktywności dostępne jest dla osób niepełnosprawnych: równy teren. Nasłonecznienie projektowanego terenu wynosi ponad 4 godziny dziennie, liczone w dniach równonocy (21 marca i 21 września) w godzinach 10:00 do 16:00. Zachowane zostały również wymagane odległości od okien pomieszczeń przeznaczonych na stały pobyt ludzi, od miejsc gromadzenia odpadów oraz od linii rozgraniczających ulicę.

3. Charakterystyka terenu

Stan istniejący

Działka nr 31 to działka zabudowana budynkiem Szkoły Podstawowej w Woli Książęcej, na której zlokalizowano plac zabaw, boisko wielofunkcyjne i bieżnię z nawierzchnią tartanową, boisko do piłki nożnej z nawierzchnią trawiastą. Dodatkowo powierzchnia działki zagospodarowana zielenią oraz nasadzeniami.

Starosta Jarociński
Załącznik do decyzji
znak P-85-
z dnia 12.02.2018r.

Z. Starosta
Włodzisław Buchwał
Kierownik Referatu Budownictwa
i Środowiska

Stan projektowany

Wydzielone zostały następujące strefy nawierzchni:

Projektuje się wykonanie pod urządzenia fitness stref bezpieczeństwa z warstwy piasku gr. min. 300 mm zgodnie z zaleceniami producenta oraz wymiarami podanymi na rysunkach.

4. Dane liczbowe

- powierzchnia działki – 15915,0 m²,
- powierzchnia utwardzona ~ 2058,06 m²,
- powierzchnia istniejącej zabudowy – 1843,56 m²,
- powierzchnia zabudowy boiska i bieżni z nawierzchnią tartanową – 864,88 m²,
- powierzchnia pod projektowaną siłownię zewnętrzną – 166,00 m², w tym łączna powierzchnia stref bezpieczeństwa pod urządzenia – 94,0 m²,
- powierzchnia zielona pod trawniki, krzewy i drzewa, plac zabaw – 10982,50 m²

5. Charakterystyka urządzeń – małej architektury

Na terenie działki nr 31 projektuje się budowę Otwartej Strefy Aktywności – siłowni zewnętrznej.

Główne parametry urządzeń:

- wszystkie urządzenia posiadają stosowne atesty i certyfikaty potwierdzające zgodność z normami PN-EN1176:2009, PN-EN1177:2009 wydane przez akredytowane jednostki certyfikujące,
- elementy stalowe zabezpieczone przed rdzewieniem,
- mocowanie elementów metodą przemysłową, zabezpieczone przed rdzewieniem,
- wszelkie krawędzie i mocowania zaokrąglone pozbawione ostrych kątów,
- urządzenia pozbawione są niebezpiecznych szczelin czy otworów,
- urządzenia montowane do fundamentów za pomocą kotew,
- elementy z tworzyw odporne na: uderzenia, warunki atmosferyczne, blaknięcie kolorów i promienie UV,
- urządzenia objęte min. 3-letnią gwarancją.

Wykaz urządzeń Otwartej Strefy Aktywności składającej się z siłowni plenerowej oraz strefy relaksu:

1. Siłownia plenerowa

- Biegacz**
- Steper**
- Orbitrek**
- Wahadło**
- Twister**
- Koła tai chi małe**
- Podciąg nóg**
- Wioślarz**
- Prasa nożna**

Urządzenia do ćwiczeń – siłownie zewnętrzne, to bezobsługowe urządzenia odporne na warunki atmosferyczne. Elementy ruchome – łożyska typu zamkniętego, odporne na zanieczyszczenia, niewymagające smarowania. Rączki i uchwyty – polichlorek winylu (tworzywo sztuczne odporne na zmienne warunki atmosferyczne, niskie i wysokie temperatury oraz zapewniające odpowiedni komfort użytkowania. Urządzenie należy

wyposażyć w tablicę zamontowaną do pylonu, która będzie zawierała informacje o użytkowaniu urządzenia w formie tekstowej i graficznej. Farba podkładowa cynkowa, farba proszkowa. Urządzenia do ćwiczeń zamontowane do pylonu za pomocą 4 lub 8 śrub M12 (w zależności od urządzenia) umieszczonych w osłonach z tworzywa sztucznego. Kotwa ocynkowana ogniowo, wyposażona w 4 gwinty M18, umieszczona w gruncie w fundamencie betonowym na głębokości 500 mm. Fundament pod pylon prefabrykowany lub wykonany bezpośrednio w gruncie o wymiarach min. 600 x 600 x 500 mm – beton klasy C20/25. Urządzenia do ćwiczeń, których konstrukcja opiera się na gruncie, usytuowane na prefabrykowanym betonowym (krawężnik drogowy) o gr. 150 mm (w przypadku niektórych urządzeń dodatkowo przymocowanie podstawy do prefabrykatu za pomocą kotew tulejowych). Wyrób spełnia wymagania bezpieczeństwa zawarte w: PN-EN 1176-1:2009, PN-EN 1176-7:2009, PN-EN 957-1:2006, PN-EN 957-4:2006, PN-EN 957-9:2005, Certyfikat uprawniający do oznaczenia wyrobu znakiem bezpieczeństwa B.

2. Strefa relaksu

- a. Ławka z rur stała z oparciem (4 szt.)
- b. Stolik do gry w szachy i Chińczyka
- c. Kosz na śmieci
- d. Tablica informacyjna

6. Charakterystyka nawierzchni utwardzonej i terenów zielonych

Strefa zielona

Powierzchnię z piasku pod projektowane urządzenia siłowni plenerowej oraz pozostałe powierzchnie zielone, należy po ukończeniu inwestycji uporządkować, a ewentualne braki w nawierzchni trawiastej uzupełnić i wyrównać.


7. Analiza uciążliwości

Projektowana inwestycja nie wpływa na lokalizację sąsiednich budynków, nie ogranicza możliwości ich rozbudowy, nie stwarza zacienienia.

W związku z tym, nie narusza interesów osób trzecich, o których mowa w art. 5 ustawy z dnia 07.07.94 r. Prawo budowlane (t.j. Dz.U.z 2006 r. nr 156, poz. 1118 ze zmianami).

mgr inż. DARIUSZ KOWALSKI
ul. Sarnia 27
UPR. KIER. BUD. I ROBÓT W SPECJALNOŚCI
KONSTR. BUDOWLANEJ UAN-8386/58-85

STAROSTA JAROCIŃSKI

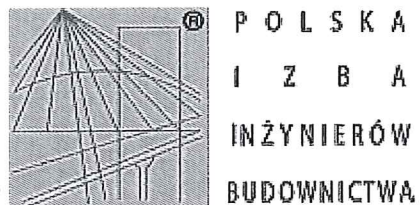

Zaświadczenie

o numerze weryfikacyjnym:

WKP-D7A-65I-MCE *

Pan Dariusz Kowalski o numerze ewidencyjnym WKP/BO/2391/01

adres zamieszkania ul. Sarnia 27, 63-200 Jarocin

jest członkiem Wielkopolskiej Okręgowej Izby Inżynierów Budownictwa i posiada wymagane ubezpieczenie od odpowiedzialności cywilnej.

Niniejsze zaświadczenie jest ważne do dnia 2018-12-31.

Zaświadczenie zostało wygenerowane elektronicznie i opatrzone bezpiecznym podpisem elektronicznym weryfikowanym przy pomocy ważnego kwalifikowanego certyfikatu w dniu 2017-12-14 roku przez:

Jerzy Stroński, Zastępca Przewodniczącego Okręgowej Rady Wielkopolskiej Okręgowej Izby Inżynierów Budownictwa.

(Zgodnie art. 5 ust 2 ustawy z dnia 18 września 2001 r. o podpisie elektronicznym (Dz. U. 2001 Nr 130 poz. 1450) dane w postaci elektronicznej opatrzone bezpiecznym podpisem elektronicznym weryfikowanym przy pomocy ważnego kwalifikowanego certyfikatu są równoważne pod względem skutków prawnych dokumentom opatrzonym podpisami własnoręcznymi.)

* Weryfikację poprawności danych w niniejszym zaświadczeniu można sprawdzić za pomocą numeru weryfikacyjnego zaświadczenia na stronie Polskiej Izby Inżynierów Budownictwa www.piiib.org.pl lub kontaktując się z biurem właściwej Okręgowej Izby Inżynierów Budownictwa.

Kalisz, dnia 1985.10.28 19 r.

Nr UAN-8386/58/85

DECYZJA O STWIERDZENIU PRZYGOTOWANIA ZAWODOWEGO

do pełnienia samodzielnych funkcji technicznych w budownictwie

Na podstawie § 5 ust. 1, § 7, § 6 ust. 1 i 3 i § 13 ust. 1 pkt. 2 lit. a

rozporządzenia Ministra Gospodarki Terepowej i Ochrony Środowiska z dnia 20. lutego 1975 r. w sprawie
samodzielnych funkcji technicznych w budownictwie (Dz. U. Nr 8, poz. 46) stwierdza się, że:

Obywatel(ka) **Dariusz Andrzej KOWALSKI**
(imię i nazwisko):

magister inżynier budownictwa

(tytuł naukowy — zawodowy)

urodzony(a) dnia **18 listopada 58** r. w **Jarocinie**

posiada przygotowanie zawodowe upoważniające do wykonywania samodzielnej funkcji:

kierownika budowy i robót

(rodzaj funkcji)

w specjalności **konstrukcyjno - budowlanej**

(rodzaj specjalności techniczno-budowlanej)

w zakresie

(specjalizacja zawodowa)

polskie

a: Kotlin
Wola Książęca

02-2018

OBIEKT		Otwarta Strefa Aktywności w Woli Książęcej					
ADRES BUDOWY		63-220 Kotlin, Wola Książęca, dz. nr 31					
TEMAT		PLAN ZAGOSPODAROWANIA					
BRANŻA PROJEKTU	Arch.+Konstr.	DATA WYKONANIA	luty 2017	SKALA RYSUNKU	1:500	NR RYSUNKU	1
AUTOR PROJEKTU				PROJEKTANT			
				mgr inż. DARIUSZ KOWALSKI ul. Sarna 27 UPR. KIER. BUD. I ROBÓT W SPECJALNOŚCI KONSTR. BUDOWLANEJ UAN-638058-85			

Poświadczam się zgodność
niniejszej kopii z treścią materiału
państwowego zasobu
geodezyjnego i kartograficznego

STAROSTA JAROCIŃSKI

Mapa zasadnicza

(Nazwa materiału zasobu)

P.3006/2014.2

(Identyfikator ewidencyjny materiału zasobu)

2014.01.08

(Data wpisania do ewidencji materiałów zasobu)

Dawid Janowski

(Imię, nazwisko i podpis osoby reprezentującej organ)

11.00

14.00

4.00

Podciąg nóg + Kółka tai chi

Wahadło + Wioślarz

Biegacz

Prasa nożna + twister


Orbitrek

Steper

Kosz

14.00

Tablica informacyjna

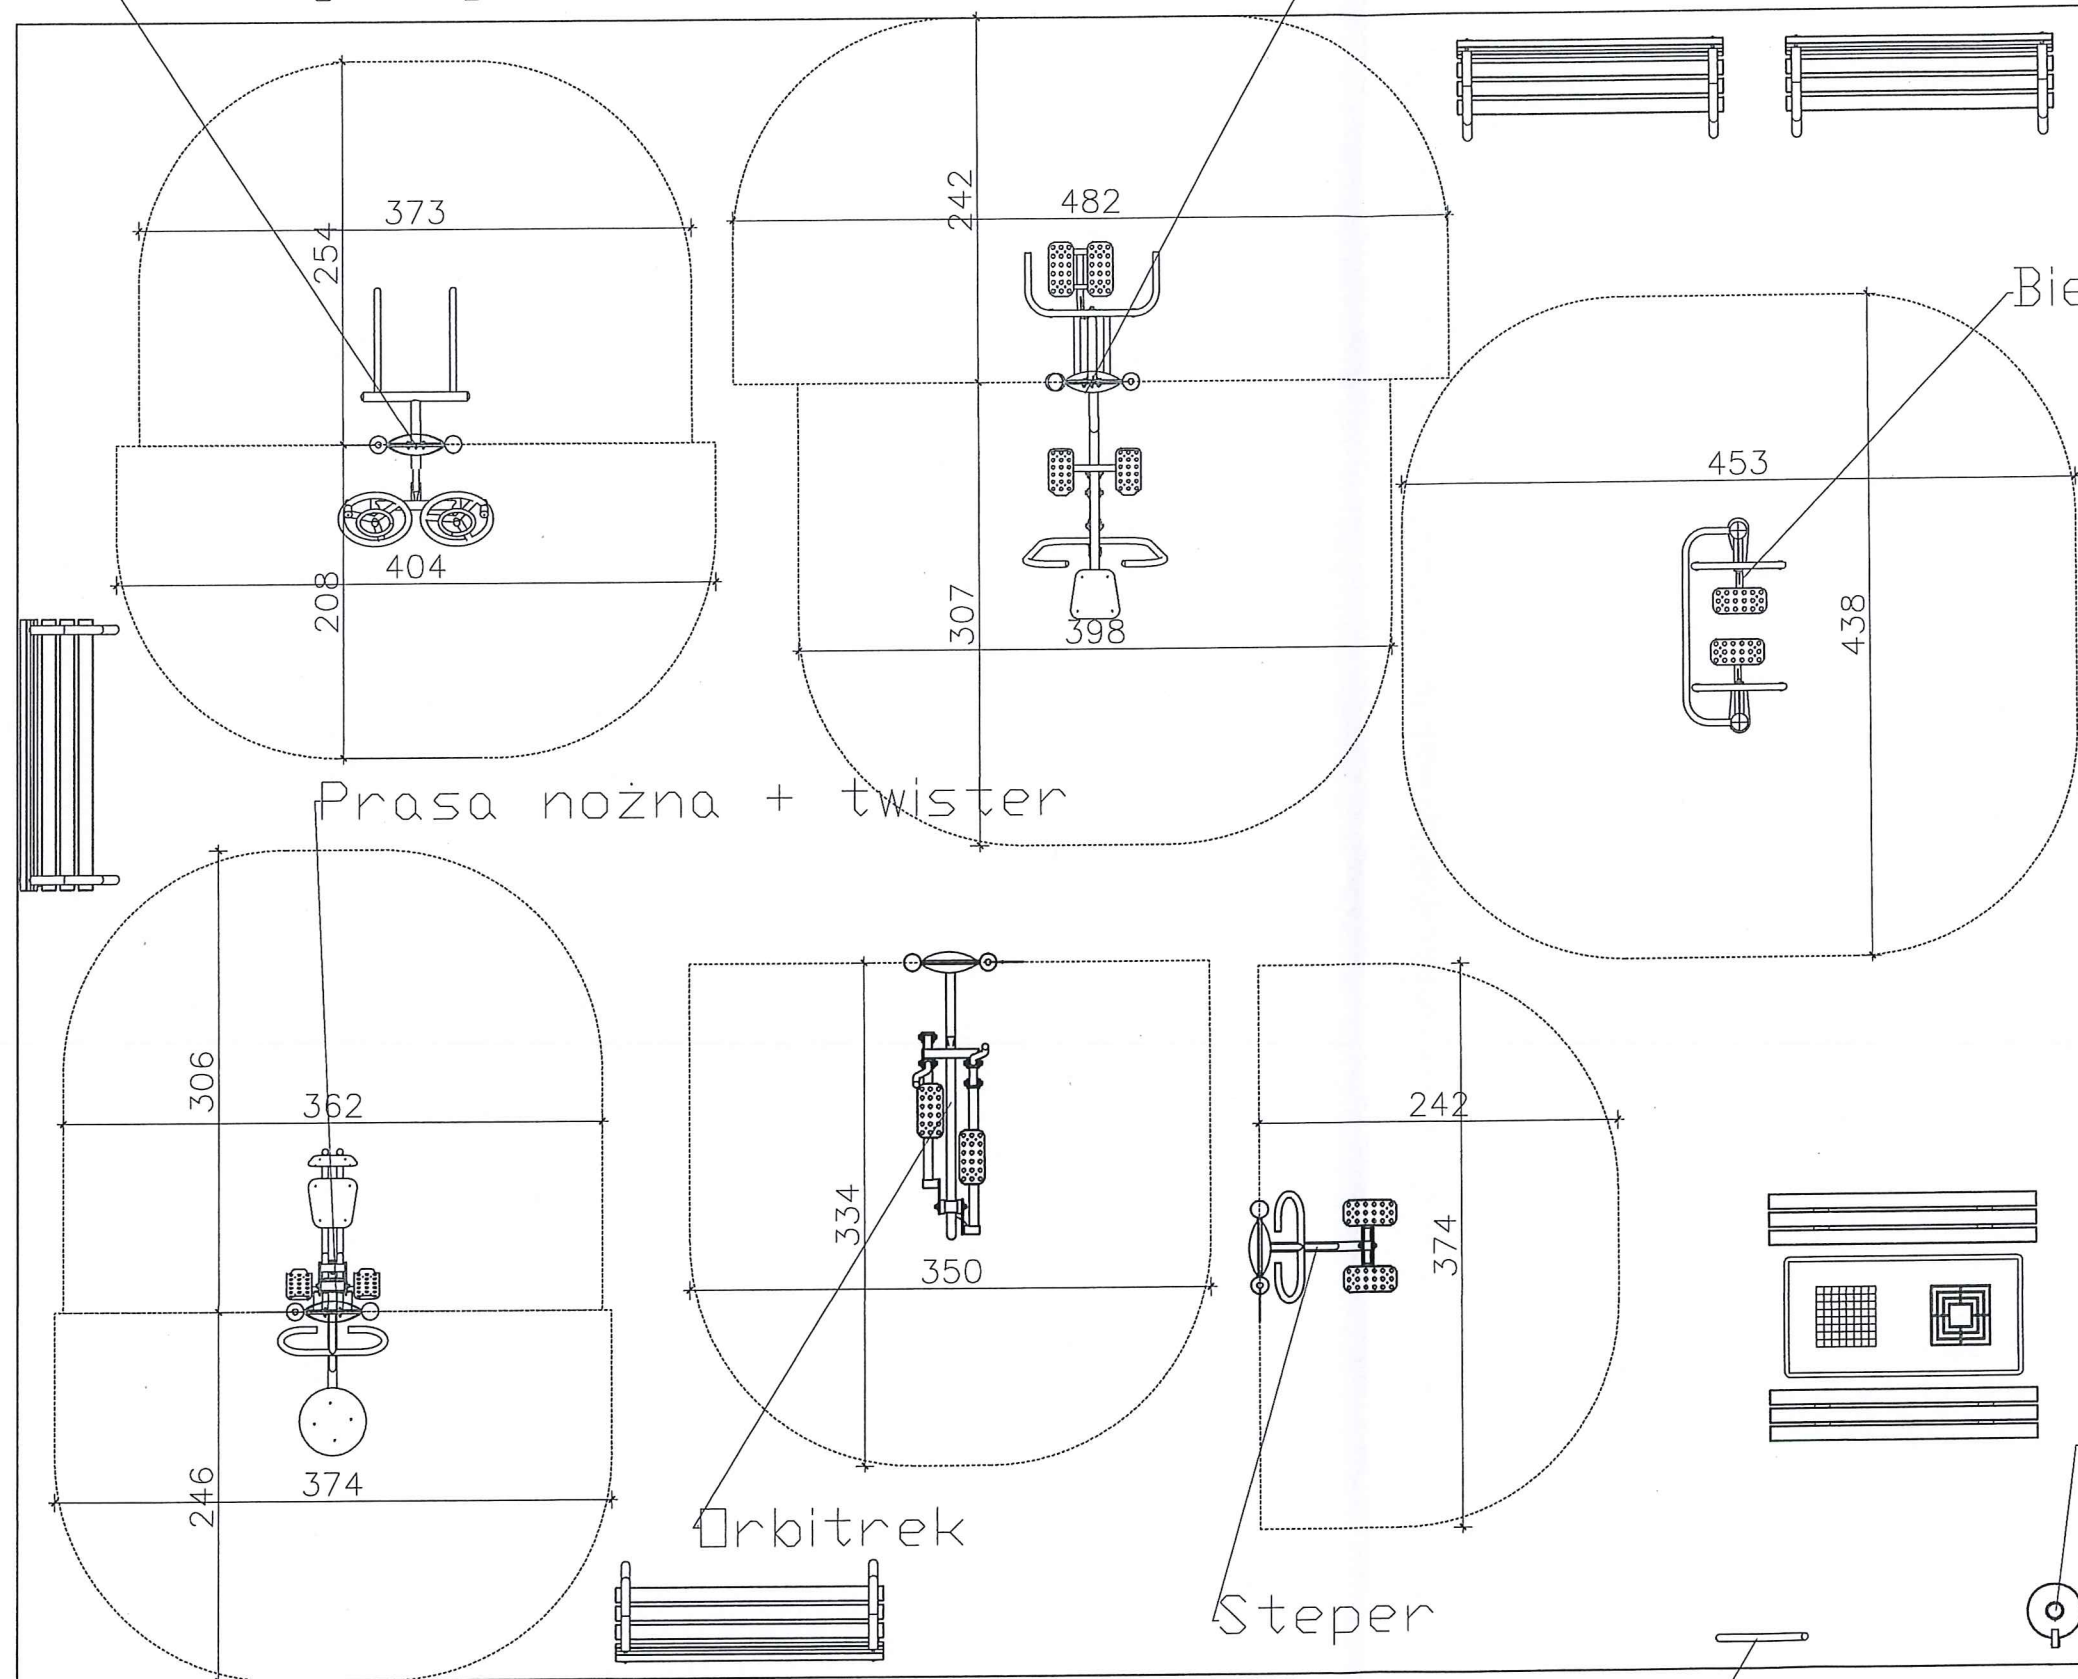


7.00

3.00

STANISŁAW JAROCINSKI

OBIEKT	Otwarta Strefa Aktywności w Woli Książęcej						
ADRES BUDOWY	63-220 Kotlin, Wola Książęca, dz. nr 31						
TEMAT	STREFY BEZPIECZEŃSTWA						
BRANŻA PROJEKTU	Arch.+Konstr.	DATA WYKONANIA	Iuliy 2017	SKALA RYSUNKU	1:50	NR RYSUNKU	2
AUTOR PROJEKTU				PROJEKTANT			
				mgr inż. DARTUSZ KOWALSKI			
				ul. Samia 27			
				UPR. KIER. BUD. I ROBÓT W SPECJALNOŚCI			
				KONSTR. BUDOWLANEJ UAN/8386/58-85			

5757851,94

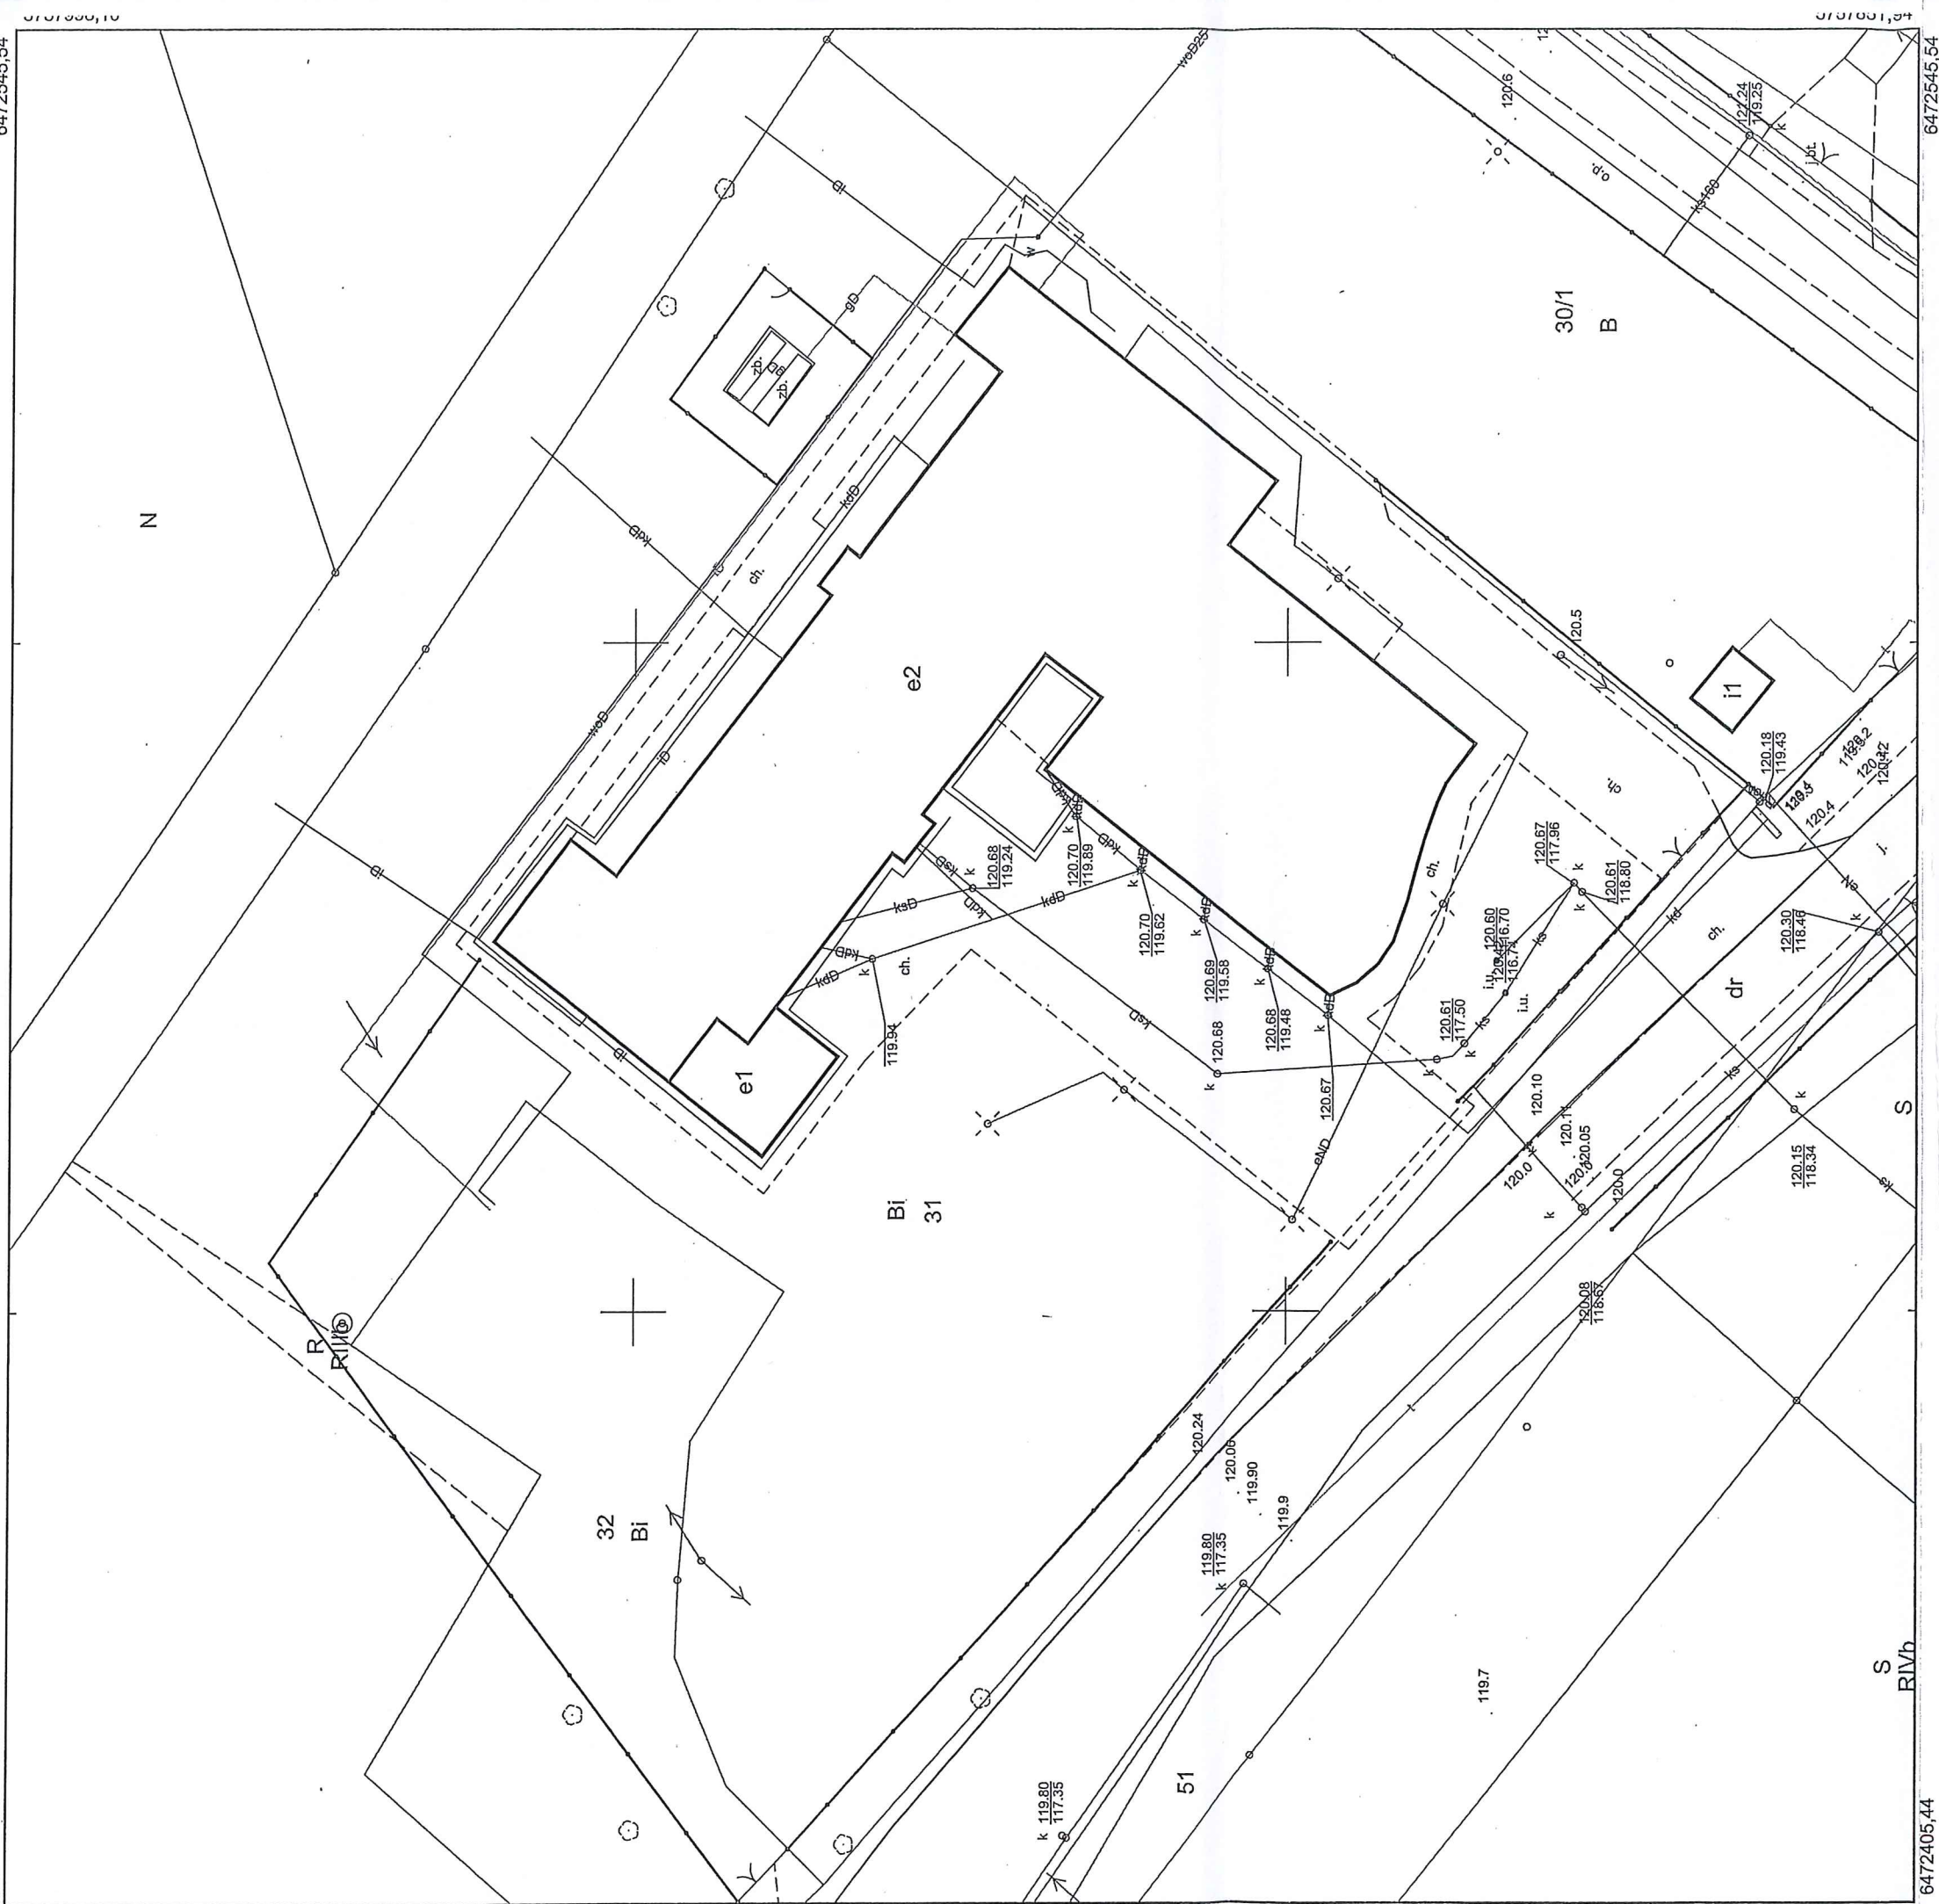

Województwo: Wielkopolskie
Powiat: Jarociński
Jednostka ewidencyjna: Kotlin
Obręb ewidencyjny: Wola Książęca
Miejscowość:
Data sporządzenia: 05-02-2018

Poświadczam się zgodność
niniejszej kopii z treścią materiału
państwowego zasobu
geodezyjnego i kartograficznego
STAROSTA JAROCIŃSKI

Mapa zasadnicza
(Nazwa materiału zasobu)

P.30062014.2

2014.01.08
(Data wpisania do ewidencji materiałow. zasobu)

2014.01.08

Dawid Janowski
(Imię, nazwisko i podpis osoby reprezentującej organ)

STAROSTA JAROCIŃSKI