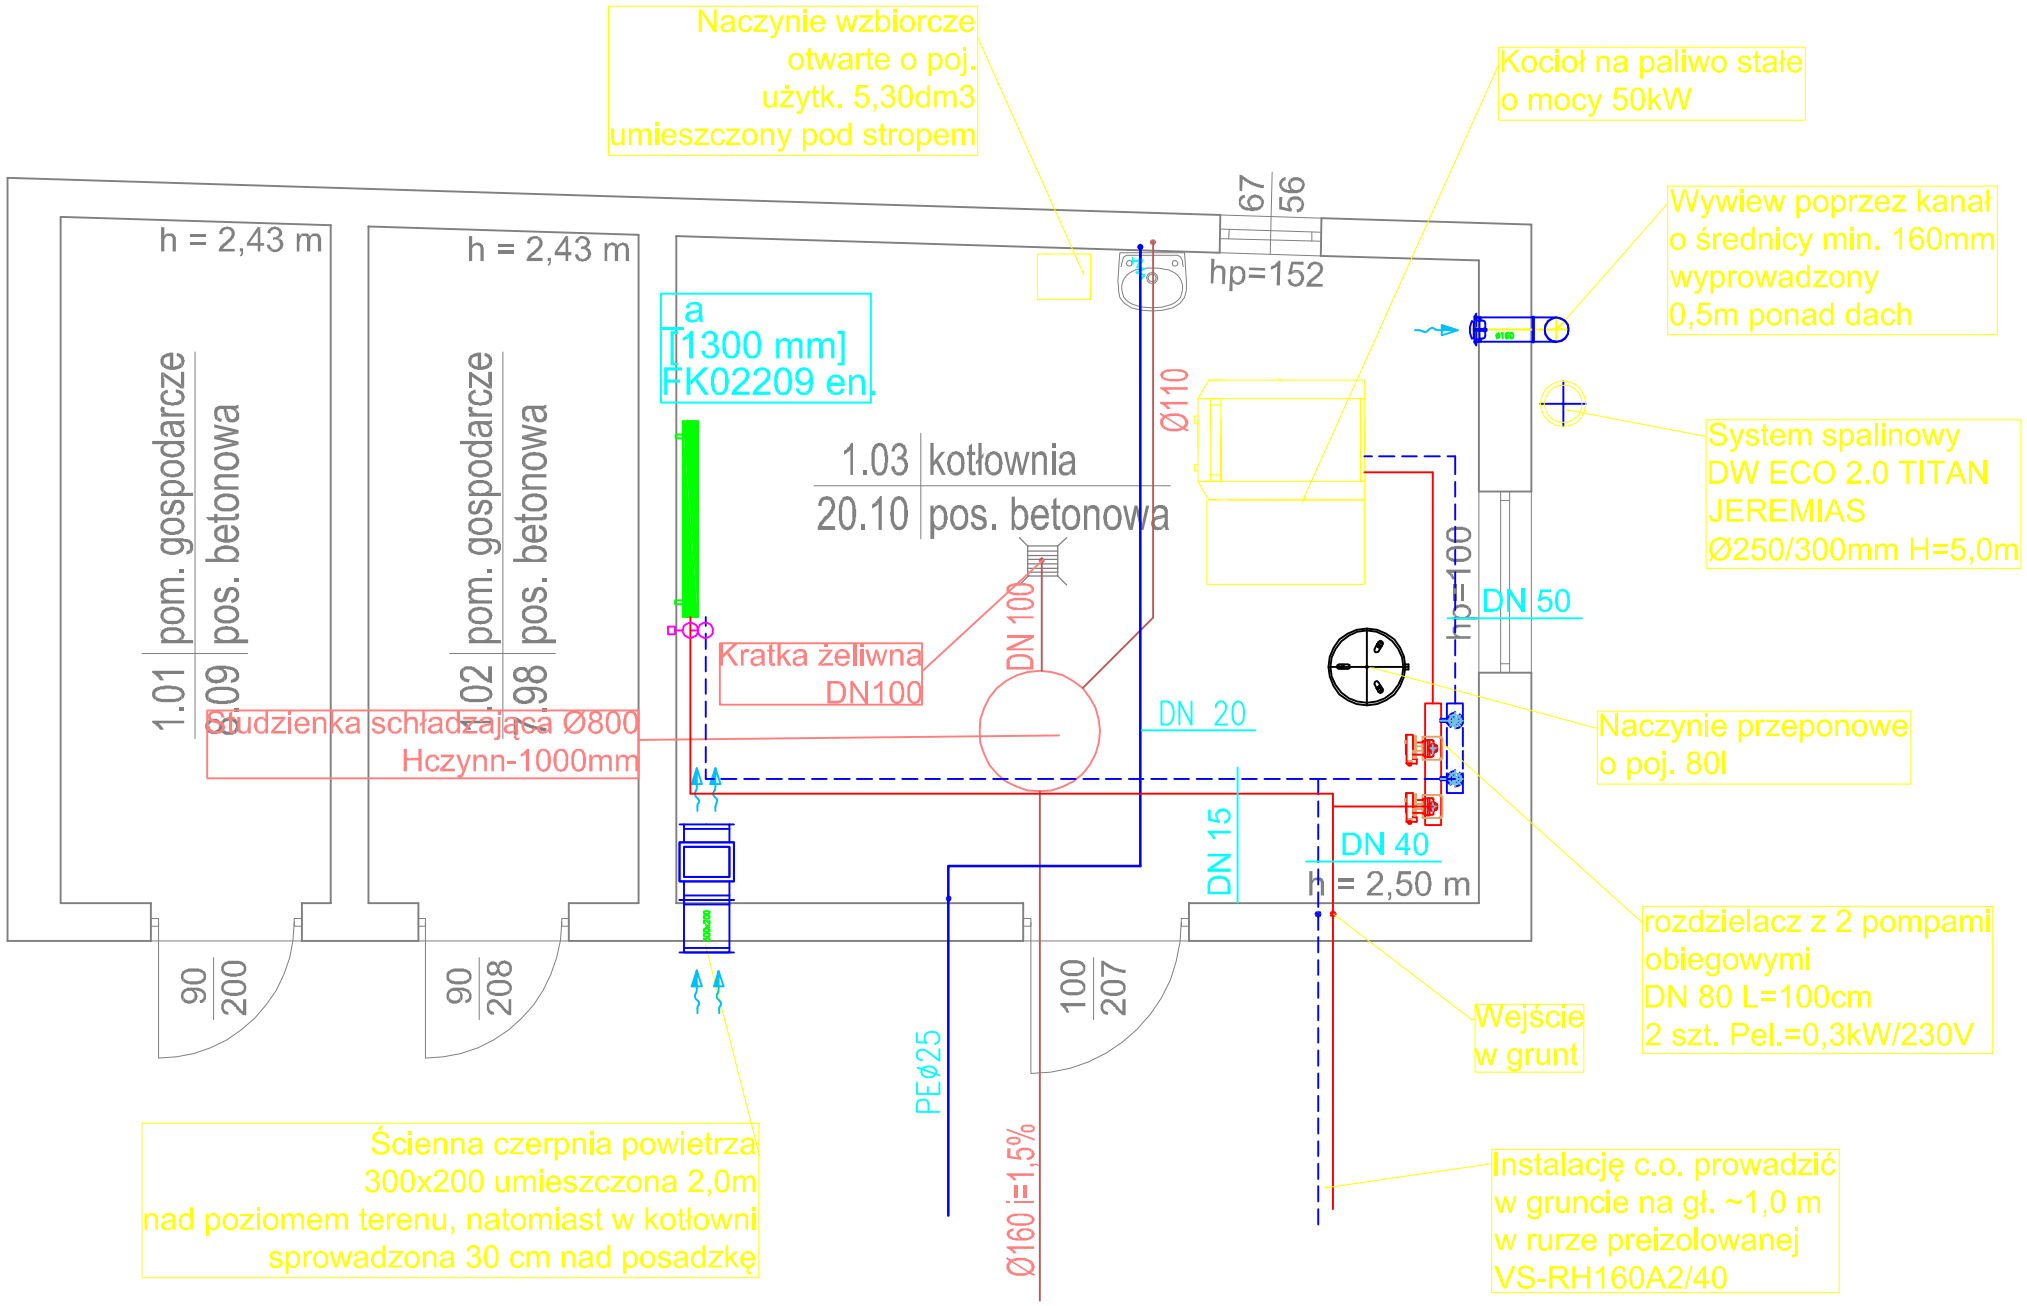

LEGENDA:

zasilanie C.O.

powrót C.O.

UWAGA:

wszystkie bruzdy ścienne oraz przejścia przez ściany instalacji c.o. wykonać o wymiarach szer. 10,0cm, głebokość 6,0cm

PRZEJŚCIE INSTALACYJNE POMIĘDZY POSZCZEGÓLNYMI STREFAMI POŻAROWYMI NALEŻY WYKONAĆ O SZCZELONOŚCI I IZOLACYJNOŚCI OGNIOWEJ O ODPOWIEDNIEJ KLASIE