

RUROCIĄG TŁOCZNY NR T-9**SR9**W47

W48


W49

W50

W51

STUDN.ROZPREŻNA NR

PODZEPOMPOWANIA NR 0

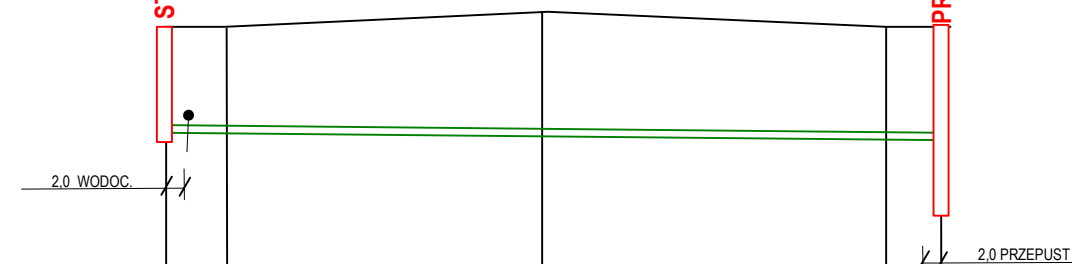

POZ.POR. 111,00	K			
RZĘDNA TERENU	120,10	120,10	120,30	120,10
PROJ. RZĘDNA DNA	118,80	118,78	117,70	118,62
ZAGŁĘBIENIE DNA / m/	1,50	1,51	1,31	1,31
SPADKI	I = 0,20 % L = 100,0 m			
WYMIARY	RUR. HDPE 90 MM			
ODLEGŁOŚCI	8	42	45	5
DŁUGOŚĆ TRASY	0+00	0+08	0+50	0+95 1+00

KOLEKTOR NR K - 18

\$107

S108

\$109

S110

S111

S112

S113

S114


S115

S116

\$117


PRZEPOMPOWIA P-9

projektowany przewiert pod drogą
rur. PCV o 200 mm l=5,0 mb
rur. osłon stalowy o 323,9 l=5,0 mb

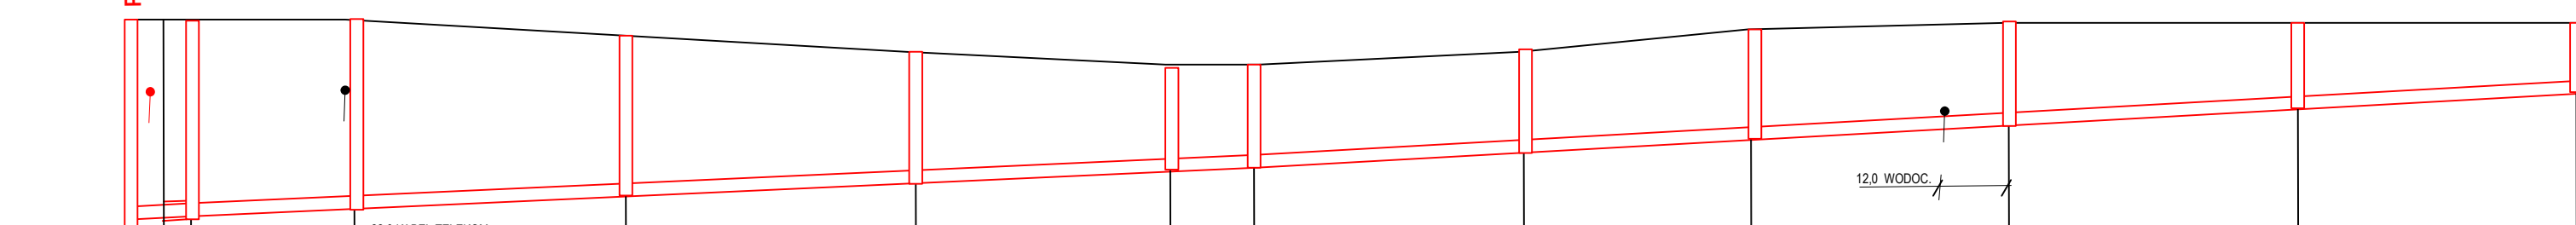[illegible]**KOLEKTOR NR K - 19**

S115

S118

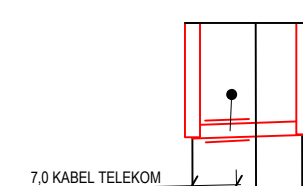

POZ.POR. 113,00	KO	projekt nazwa nazwa nazwa	0
RZĘDNA TERENU	120,10	120,10	120,10
PROJ. RZĘDNA DNA	118,57	118,60	118,63
ZAGŁĘBIENIE DNA / m/	1,53	1,50	1,47
SPADKI		L =12,0 m	
WYMIARY		I = 0,50% ø 200 mm	
ODLEGŁOŚCI		7	5
DŁUGOŚĆ TRASY	0+00	0+07	0+12

UWAGA

1. URZĄDZENIA PODZIEMNE WKREŚLONO NA PODSTAWIE PLANU SYTUACYJNEGO. NIE WYKLUCZA SIĘ ISTNIENIA W TERENIE INNYCH URZĄDZEŃ
2. RZĘDNE I LOKALIZACJĘ URZĄDZEŃ NALEŻY USTALIĆ NA PODSTAWIE WYKONANYCH ODKRYWEK KONTROLNYCH