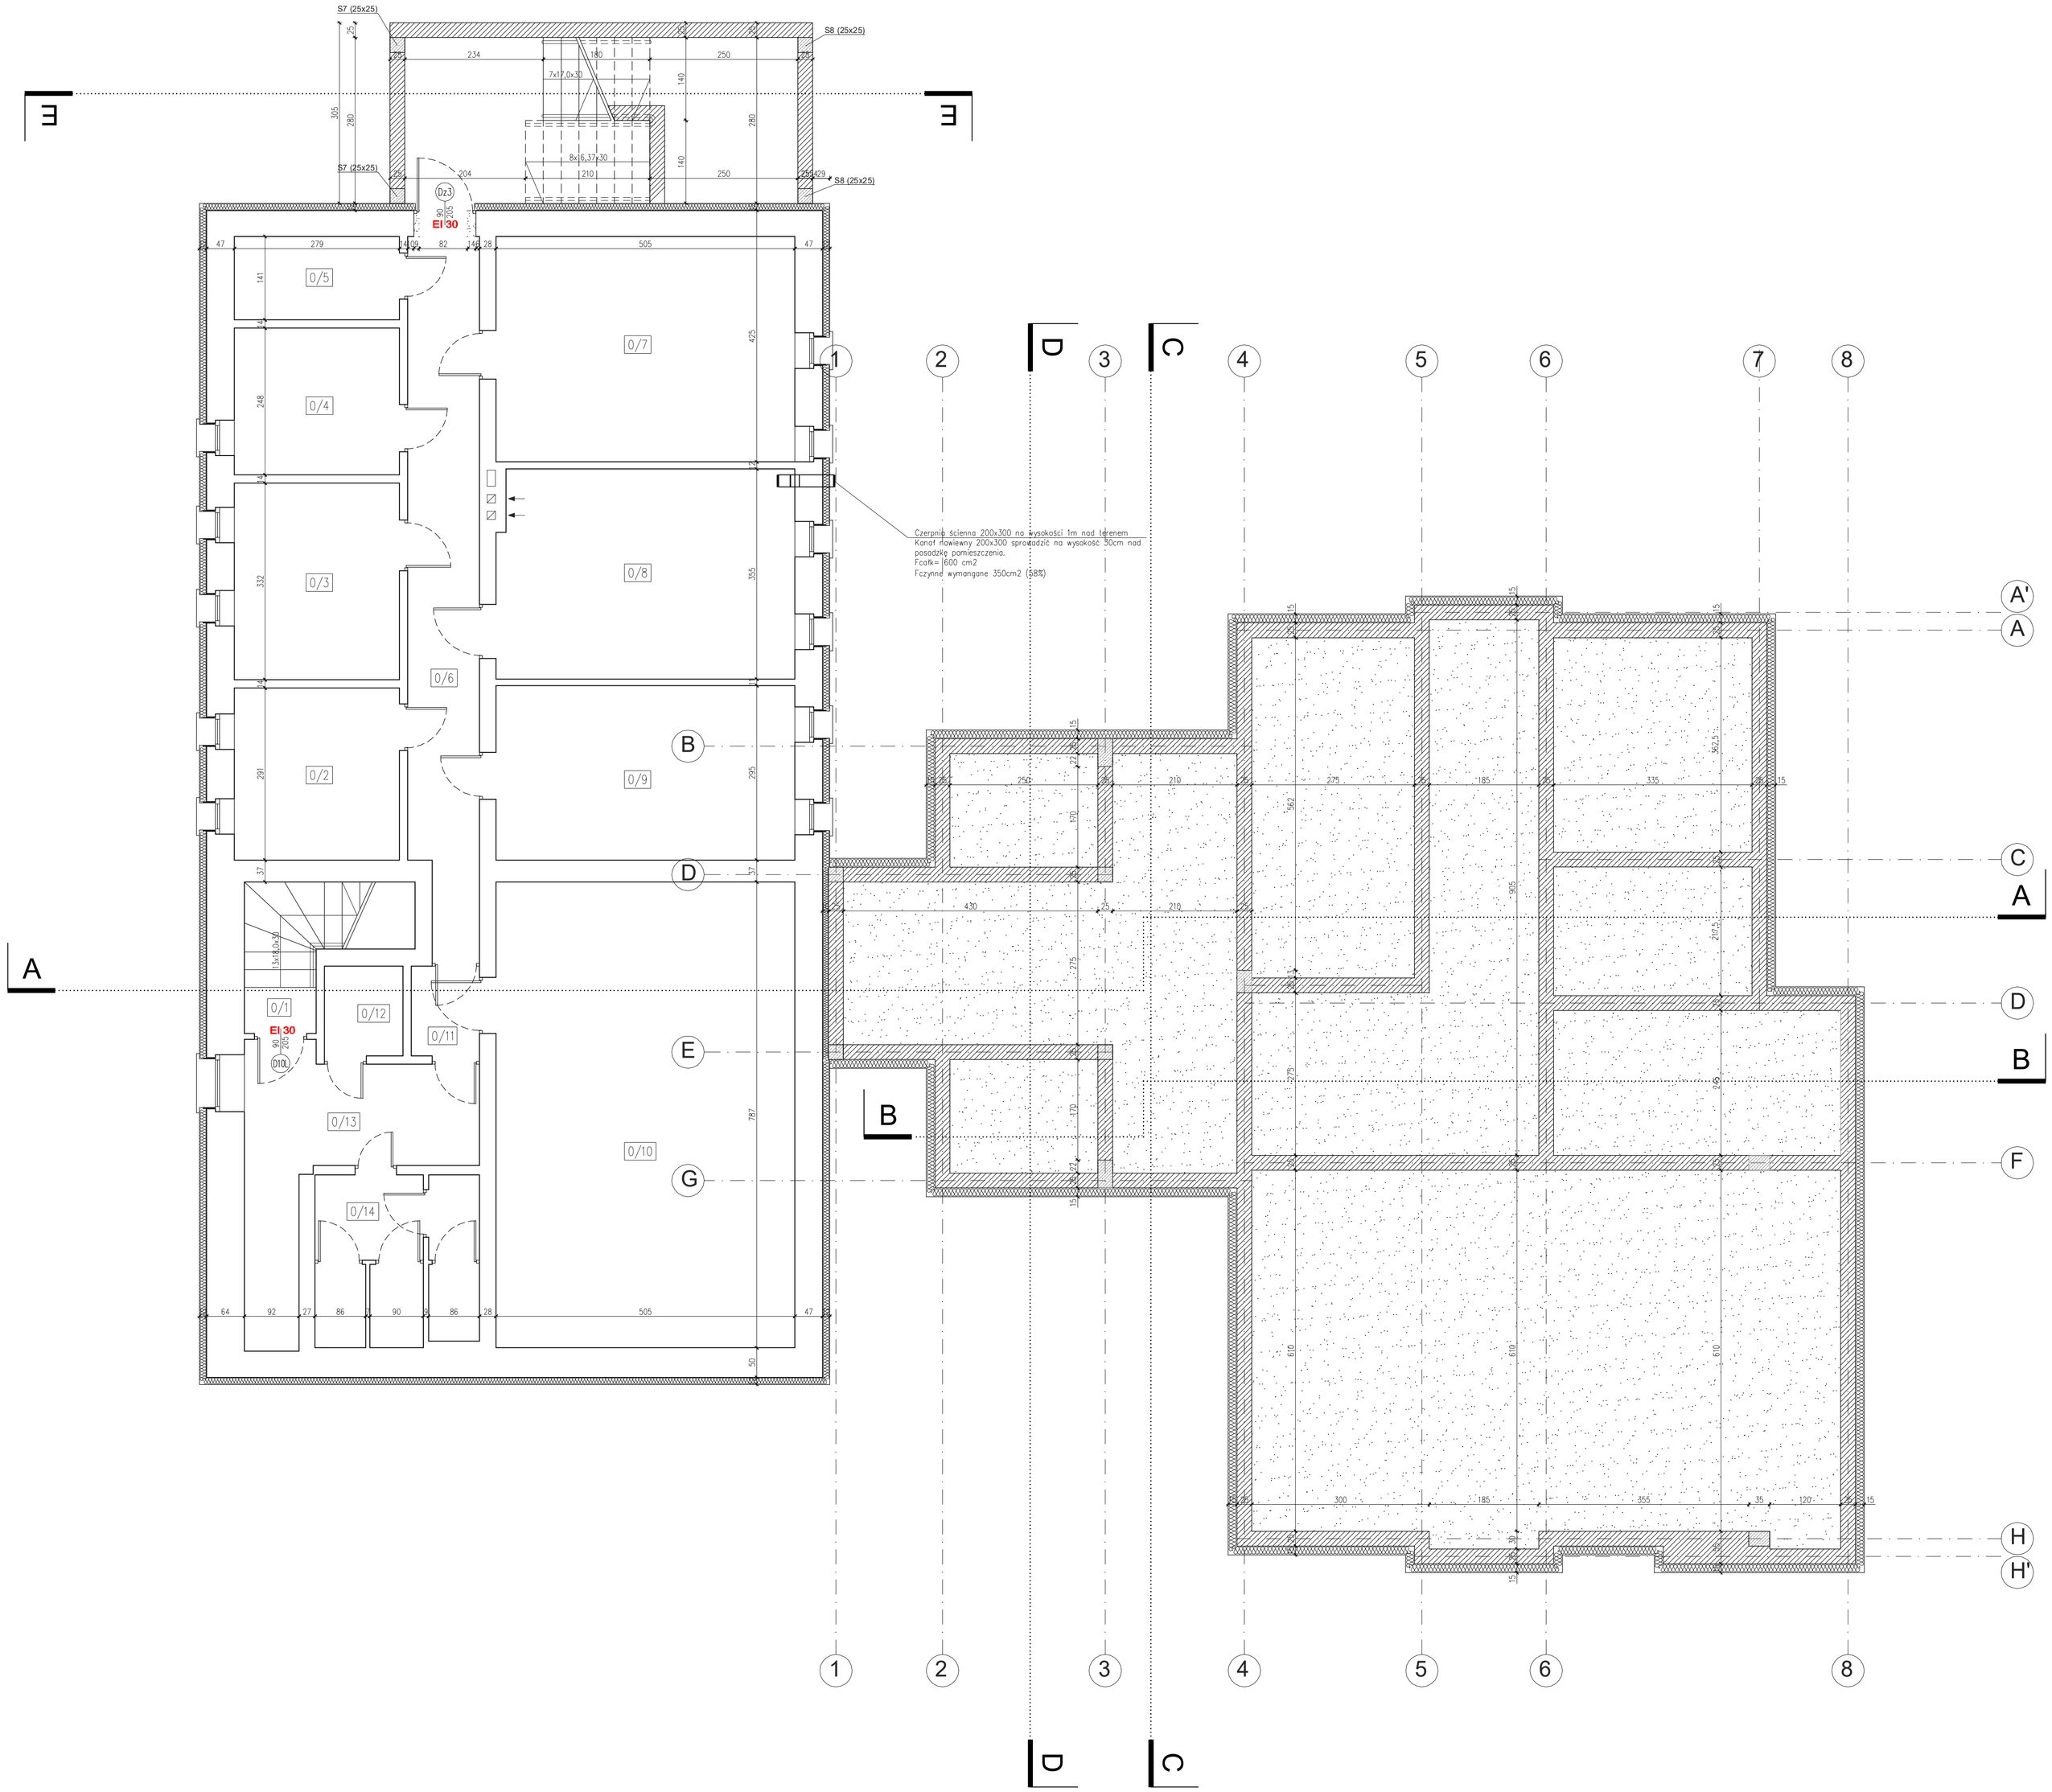

ZESTAWIENIE POMIESZCZEŃ:

NR POM.	NAZWA POMIESZCZENIA	POSADZKA	POW. [m²]
0/1	KLATKA SCHODOWA	PŁYTKI GRESOWE	5,00
0/2	POMIESZCZENIE GOSPODARCZE	BETONOWA	8,10
0/3	POMIESZCZENIE GOSPODARCZE	BETONOWA	9,25
0/4	POMIESZCZENIE GOSPODARCZE	BETONOWA	6,90
0/5	POMIESZCZENIE GOSPODARCZE	BETONOWA	3,90
0/6	KORYTARZ	BETONOWA	14,10
0/7	POMIESZCZENIE GOSPODARCZE	BETONOWA	19,20
0/8	KOTŁOWNIA	BETONOWA	17,70
0/9	POMIESZCZENIE GOSPODARCZE	BETONOWA	14,85
0/10	ARCHIWUM	BETONOWA	39,70
0/11	KORYTARZ	BETONOWA	1,70
0/12	POMIESZCZENIE GOSPODARCZE	BETONOWA	2,00
0/13	KORYTARZ	BETONOWA	10,20
0/14	WC	BETONOWA	7,70
		RAZEM POW. UŻYTKOWA:	160,30

LEGENDA:

- ŚCIANY ISTNIEJĄCE
- PROJEKTOWANE ŚCIANY I ZAMUROWANIA
- PROJEKTOWANE WYBURZENIA

TYTUŁ RYSUNKU:

RZUT PIWNICY

TEMAT: ROZBUDOWA I PRZEBUDOWA BUDYNKU URZĘDU GMINY W KOŁUNIE

LOKALIZACJA: KOŁUN, ul. POWSTAŃCÓW WIELKOPOLSKICH 1
Dz. nr 128, 125

INWESTOR: GMINA KOŁUN
63-220 KOŁUN, ul. POWSTAŃCÓW WIELKOPOLSKICH 1

PROJEKTANT: MGR INŻ. ARCH. WIESŁAW MOTYL

SPRAWDZAJĄCY: MGR INŻ. ARCH. RADOSŁAW TORZYŃSKI
specjalność architektoniczna

ASYSTENT PROJEKTANTA: INŻ. ŁUKASZ WIERZYK

PRACOWNIA ARCHITEKTONICZNA
ARCHITEKTURA, URBANISTYKA, DORADZTWO INWESTYCYJNE
MGR INŻ. ARCH. WIESŁAW MOTYL
63-400 OSTRÓW WIELKOPOLSKI, UL. KROTOSZYŃSKA 18
TEL: 62 5924200 FAX: 62 5924201 E-MAIL: po_arcus@onw.pl
ARCUS

PROJEKT BUDOWLANO-WYKONAWCZY - AKTUALIZACJA

BRANŻA: ARCHITEKTURA

DATA: 15.11.2017r.

SKALA: 1:50

Nr upr. UAN. 7342-66/91 | Nr przyn. do izby WP-0317 | PODPIS:

Nr upr. 7131/92/P/2000 | Nr przyn. do izby WP-0227 | PODPIS:

Nr upr. – | Nr przyn. do izby – | PODPIS:

NR RYS.: A1