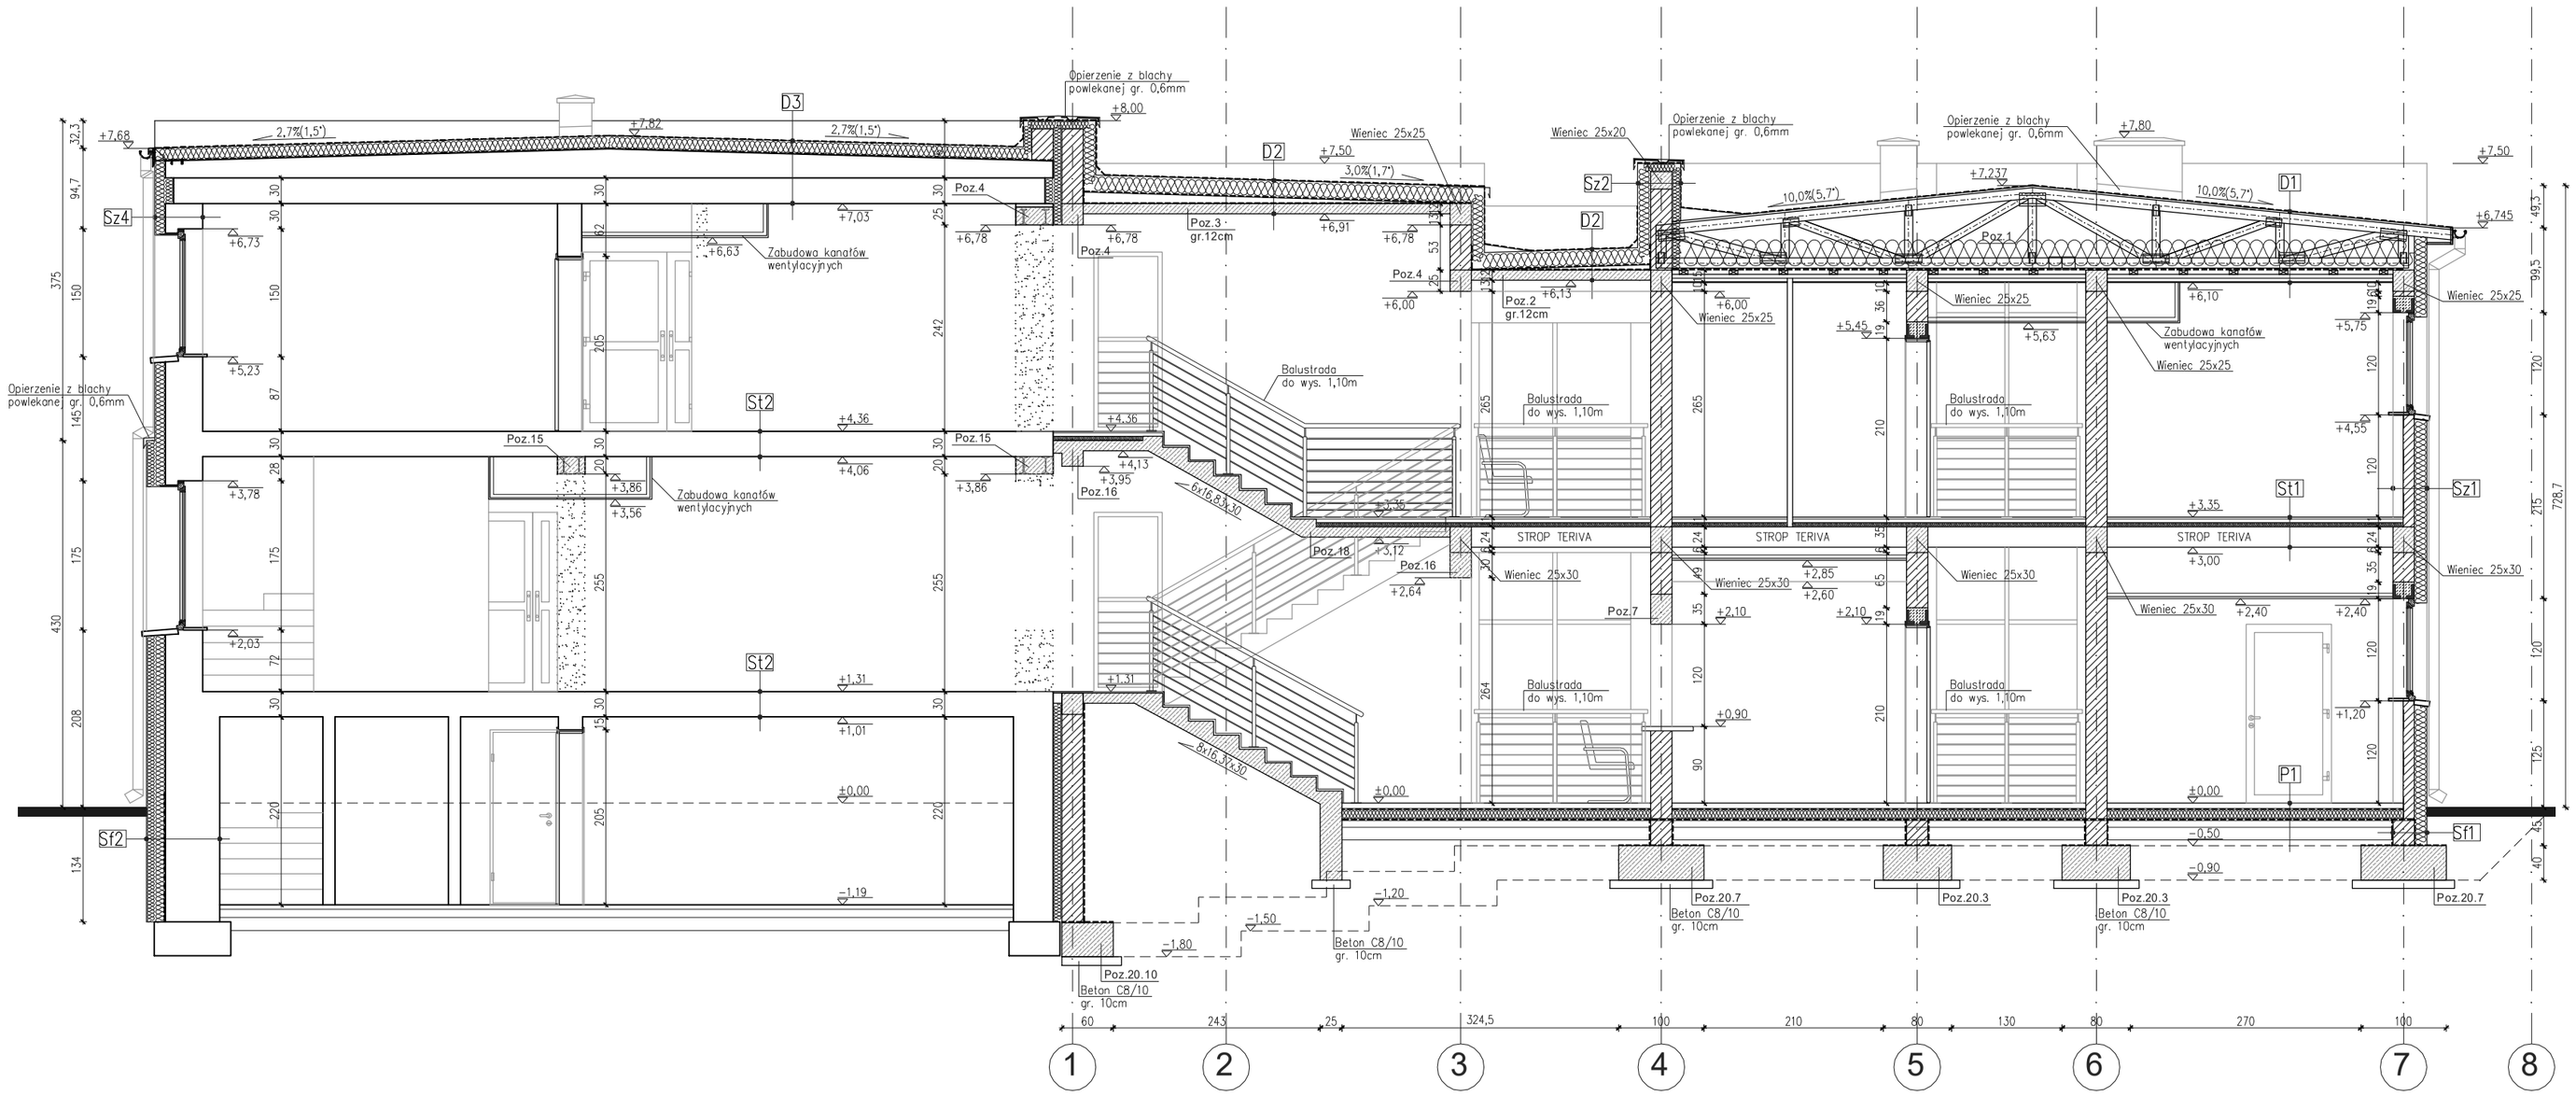

D1 MEMEBRAMA DACHOWA WIERZCHNIEGO KRYCIA
np. SICA- TROCAL S
PŁYTA OSB gr. 22mm
DŹWIGAR KRATOWY
WEŁNA MINERALNA gr. 40cm (ułożona na ruszcie stropu)
FOLIA PAROZOLAC PCV
RUSZT SYSTEMOWY
PŁYTA G-K

D2 MEMEBRAMA DACHOWA WIERZCHNIEGO KRYCIA
np. SICA- TROCAL S
WEŁNA MINERALNA gr. 20cm
FOLIA PAROZOLACYJNA
SPADEK WYROBIONY Z KERAMZYTU
GRUNT BITUMICZNY
PŁYTA ŻELBETOWA WG PROJEKTU KONSTRUKCJI
TYNK GIPSOWY- MASZYNOWY KLASY III

D3 MEMEBRAMA DACHOWA WIERZCHNIEGO KRYCIA
np. SICA- TROCAL S
WEŁNA MINERALNA gr. 15cm
FOLIA PAROZOLACYJNA
ISTNIEJĄCE WARSTWY STROPU

D4 MEMEBRAMA DACHOWA WIERZCHNIEGO KRYCIA
np. SICA- TROCAL S
WEŁNA MINERALNA gr. 10cm
FOLIA PAROZOLACYJNA
GRUNT BITUMICZNY
PŁYTA ŻELBETOWA WG PROJEKTU KONSTRUKCJI
STYROPIAN gr. 10cm
TYNK CIENKOWARSTWOWY NA SIATCE
TYNK DEKORACYJNY

St1 POSADZKA WG ZESTAWIENIA
PODŁOŻE BET. 4cm
FOLIA PCV
STYROPIAN 5cm
FOLIA PCV
STROP WG PROJ. KONSTRUKCJI
TYNK GIPSOWY- MASZYNOWY KLASY III

St2 POSADZKA WG ZESTAWIENIA
WYLEWKA WYRÓWNUJĄCA- SAMOPOZIOMUJĄCA
ISTNIEJĄCE WARSTWY STROPU

P1 WARSTWA WYKOŃCZENIOWA 2cm
WYLEWKA BETONOWA 4cm, ZBROJONA WG. PROJ. KONSTRUKCJI
IZOLACJA CIEPLNA 10cm ZE STYROPIANU
KOMAWY FS20 LUB POLISTYRENU EKSTRUDOWANEGO
IZOLACJA PRZECIWWILGOCIOWA PODŁOGI Z PAPY LUB FOLII
KONSTRUKCYJNA WARSTWA BETONU B15 15cm/
WEDŁUG PROJEKTU KONSTRUKCJI
UBITY PIASEK 30cm UKŁADANY WARSTWAMI 15-20cm

P2 KOSTKA BRUKOWA GR. 8cm NA PODŁOŻU 3cm Z MIESZANKI
MIAŁU KAMIENNEGO I GRYSU 0/5mm
PODBUDOWA WARSTWA NOŚNA Z KRUSZYWA ŁAM. LUB TŁUCZNIA gr.10cm
STABILIZOWANA MECZANICZNIE Ev2>=80MN/m2
WARSTWA MROZOODPORNA Z PIASKU gr. 15cm

Sz1 TYNK DEKORACYJNY
TYNK CIENKOWARSTWOWY NA SIATCE
STYROPIAN gr. 15cm
PUSTAK CERAMICZNY gr. 25cm
TYNK GIPSOWY- MASZYNOWY KLASY III

Sz2 TYNK DEKORACYJNY
TYNK CIENKOWARSTWOWY NA SIATCE
STYROPIAN gr. 15cm
PUSTAK CERAMICZNY gr. 25cm
STYROPIAN gr. 10cm
TYNK CIENKOWARSTWOWY NA SIATCE
TYNK DEKORACYJNY

Sz3 ŚCIANA ZESPOLONA NIEPRZEŹIERNA
PUSTKA POWIETRZNA
WEŁNA MINERALNA gr.12cm
FARTUCH EPDM- PAROZOLACJA
PŁYTA OSB gr. 12mm
WEŁNA MINERALNA gr.10cm
PŁYTA OSB gr. 12mm
MEMEBRAMA DACHOWA WIERZCHNIEGO KRYCIA
np. SICA- TROCAL S

Sz4 TYNK DEKORACYJNY
TYNK CIENKOWARSTWOWY NA SIATCE
STYROPIAN gr. 15cm
ISTNIEJĄCA ŚCIANA

Sf1 TYNK CIENKOWARSTWOWY NA SIATCE
STYROPIAN EKSTRUDOWANY gr. 15cm
1xLEPIK NA BAZIE WODY (np. ABIZOL)
BLOCZEK BETONOWY gr. 25cm
1xLEPIK NA BAZIE WODY (np. ABIZOL)

Sf2 TYNK CIENKOWARSTWOWY NA SIATCE
STYROPIAN EKSTRUDOWANY gr. 15cm
1xLEPIK NA BAZIE WODY (np. ABIZOL)
ISTNIEJĄCA ŚCIANA FUNDAMENTOWA

T1 DESKI TARASOWE Z DREWNA EGZOTYCZNEGO
2x GŁOWKNINA
STYROPIAN gr. 4cm
MEMBRANA DACHOWA np. SICA- TROCAL S
WEŁNA MINERALNA gr.25cm (ze spadkiem)
FOLIA PAROZOLAC PCV
PAPA TERMOZGRZEWALNA
PŁYTA ŻELBETOWA WG PROJEKTU KONSTRUKCJI
TYNK GIPSOWY- MASZYNOWY KLASY III

Sch PŁYTKI GRESOWE ANTYPOŚLIZGOWE
ZAPRAWA KLEJOWA ELASTYCZNA MROZOODPORNA
PŁYTA ŻELBETOWA

LEGENDA:
- ŚCIANY ISTNIEJĄCE
- PROJEKTOWANE ŚCIANY I ZAMUROWANIA
- PROJEKTOWANE WYBURZENIA

TYTUŁ RYSUNKU: PRZEKRÓJ A-A	PRACOWNIA ARCHITEKTONICZNA ARCHITEKTURA, URBANISTYKA, DORADZTWO INWESTYCYJNE MGR INŻ. ARCH. WIESŁAW MOTYL 63-400 OSTRÓW WIELKOPOLSKI, UL. KROTOSZYŃSKA 18 TEL: 62 5924200 FAX: 62 5924201 E-MAIL: po_arcus@osw.pl ARCUS			
TEMAT:	ROZBUDOWA I PRZEBUDOWA BUDYNKU URZĘDU GMINY W KOTLINIE	PROJEKT BUDOWLANO-WYKONAWCZY - AKTUALIZACJA		
LOKALIZACJA:	KOTLIN, ul. POWSTAŃCÓW WIELKOPOLSKICH 1 dz. nr 128, 125			
INWESTOR:	GMINA KOTLIN 63-220 KOTLIN, ul. POWSTAŃCÓW WIELKOPOLSKICH 1	BRANŻA: ARCHITEKTURA	DATA: 15.11.2017r.	SKALA: 1:50
PROJEKTANT:	MGR INŻ. ARCH. WIESŁAW MOTYL	Nr upr. UAN 7342-66/91	Nr przyn. do Izby. WP-0317	PODPIS:
SPRAWDZAJĄCY:	MGR INŻ. ARCH. RADOSŁAW TORZYŃSKI specjalność architektoniczna	Nr upr. 7131/92/P/2000	Nr przyn. do Izby. WP-0227	PODPIS: NR RYS: A5
ASYSTENT PROJEKTANTA:	INŻ. ŁUKASZ WIERZYK	Nr upr. –	Nr przyn. do Izby. –	PODPIS: