


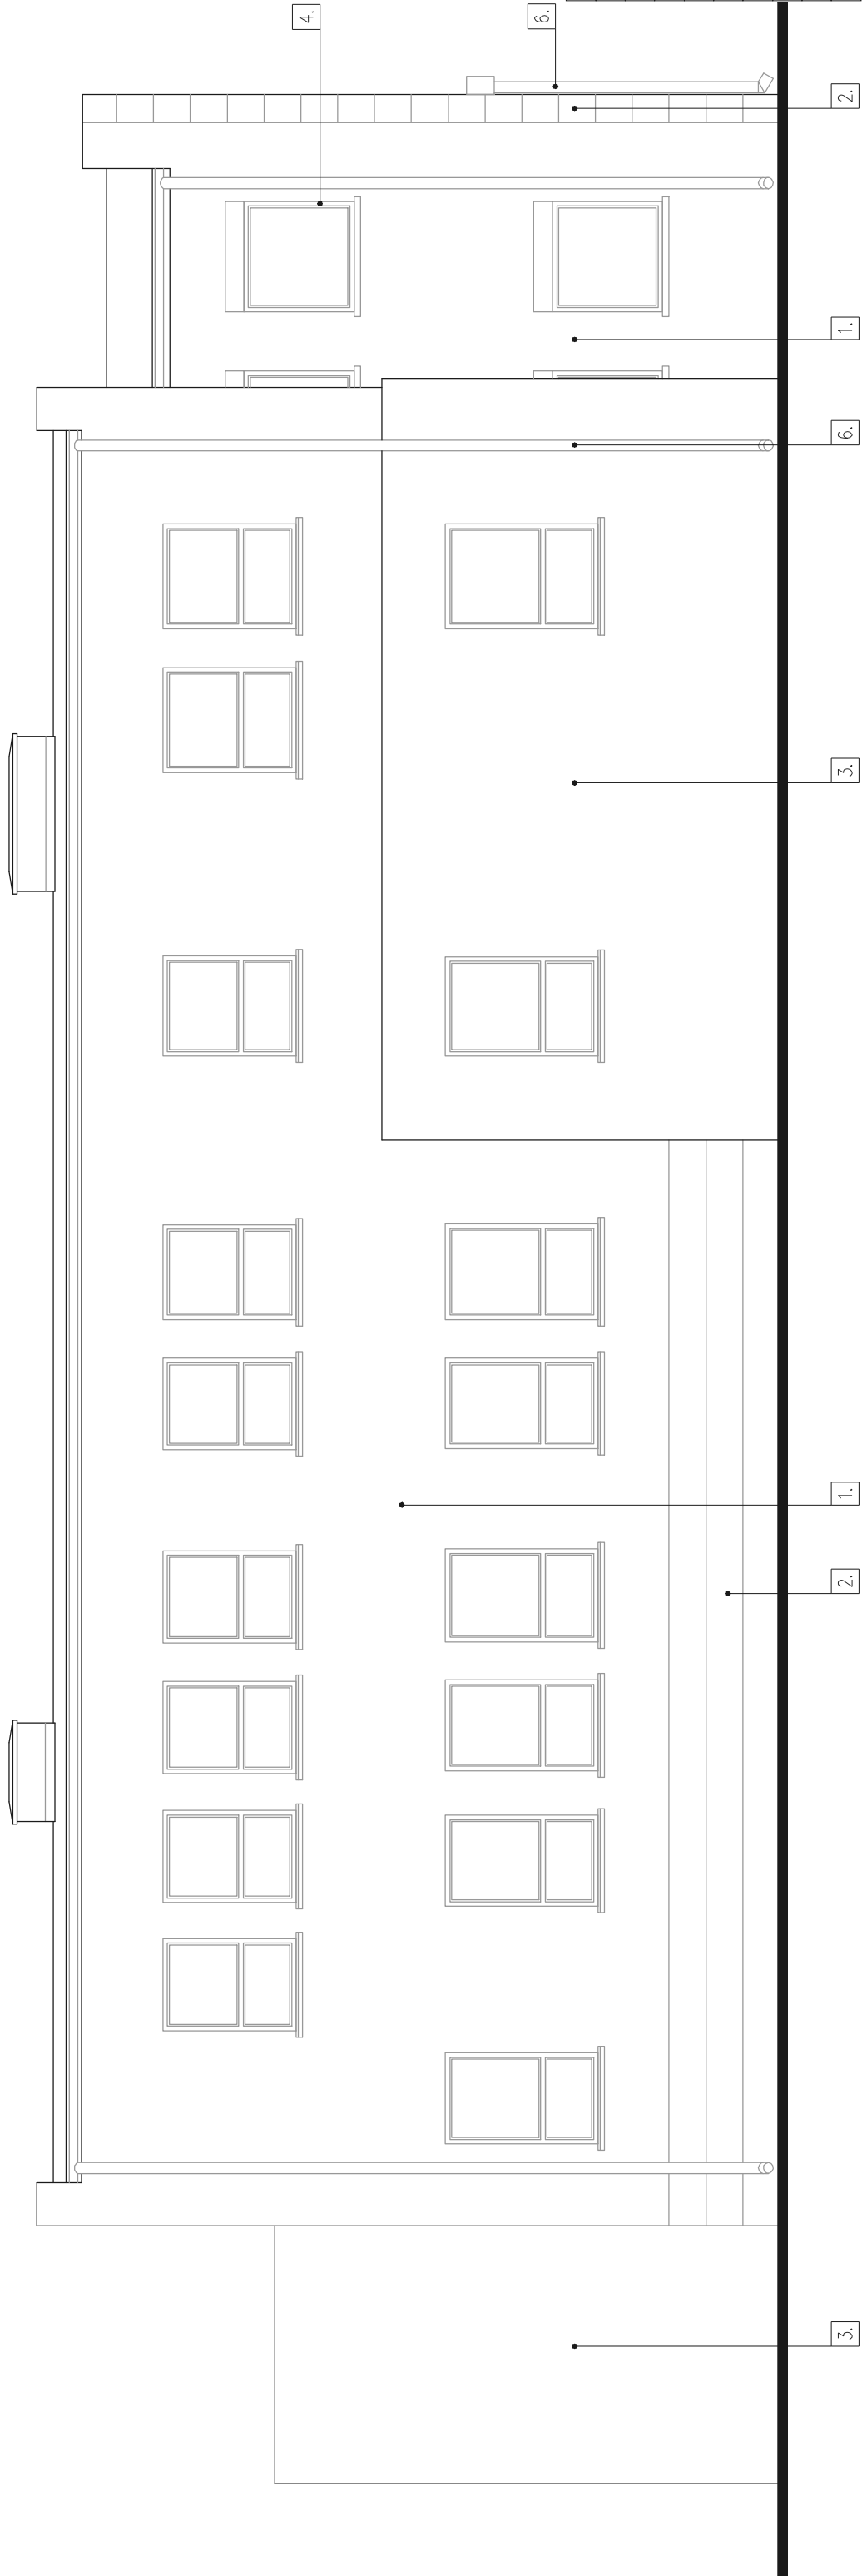

KOLORYSTKA ELEWACJI:	
1.	TNK AKRELOWI+FARBA STUKATOWA np. firmy WEBER kolor ALBI (kod NCS 0809-Y37R)
2.	PLYTY PIASKOWCA o wym. 100x25x4cm, kolor CIEMNIEZŁOZY, mocowanie na klej
3.	TNK AKRELOWI+FARBA STUKATOWA np. firmy WEBER kolor KO42 (kod NCS 2567-Y97R)
4.	STOLARKA OKIENNA W KOLORZE BIAŁYM
5.	FASADY W KOLORZE RAL 9006
6.	RYNNY I RURY SPUSTOWE W KOLORZE RAL 9006
7.	BALUSTY Z CHROMONIKELINY
WEGARKI PIONOWE I POZIOME MALOWANE W KOLORZE ELEWACJI	
ATYTKI POWIĘZŁE POŁACI DACHOWEJ MALOWANE W KOLORZE ELEWACJI	

[illegible]