


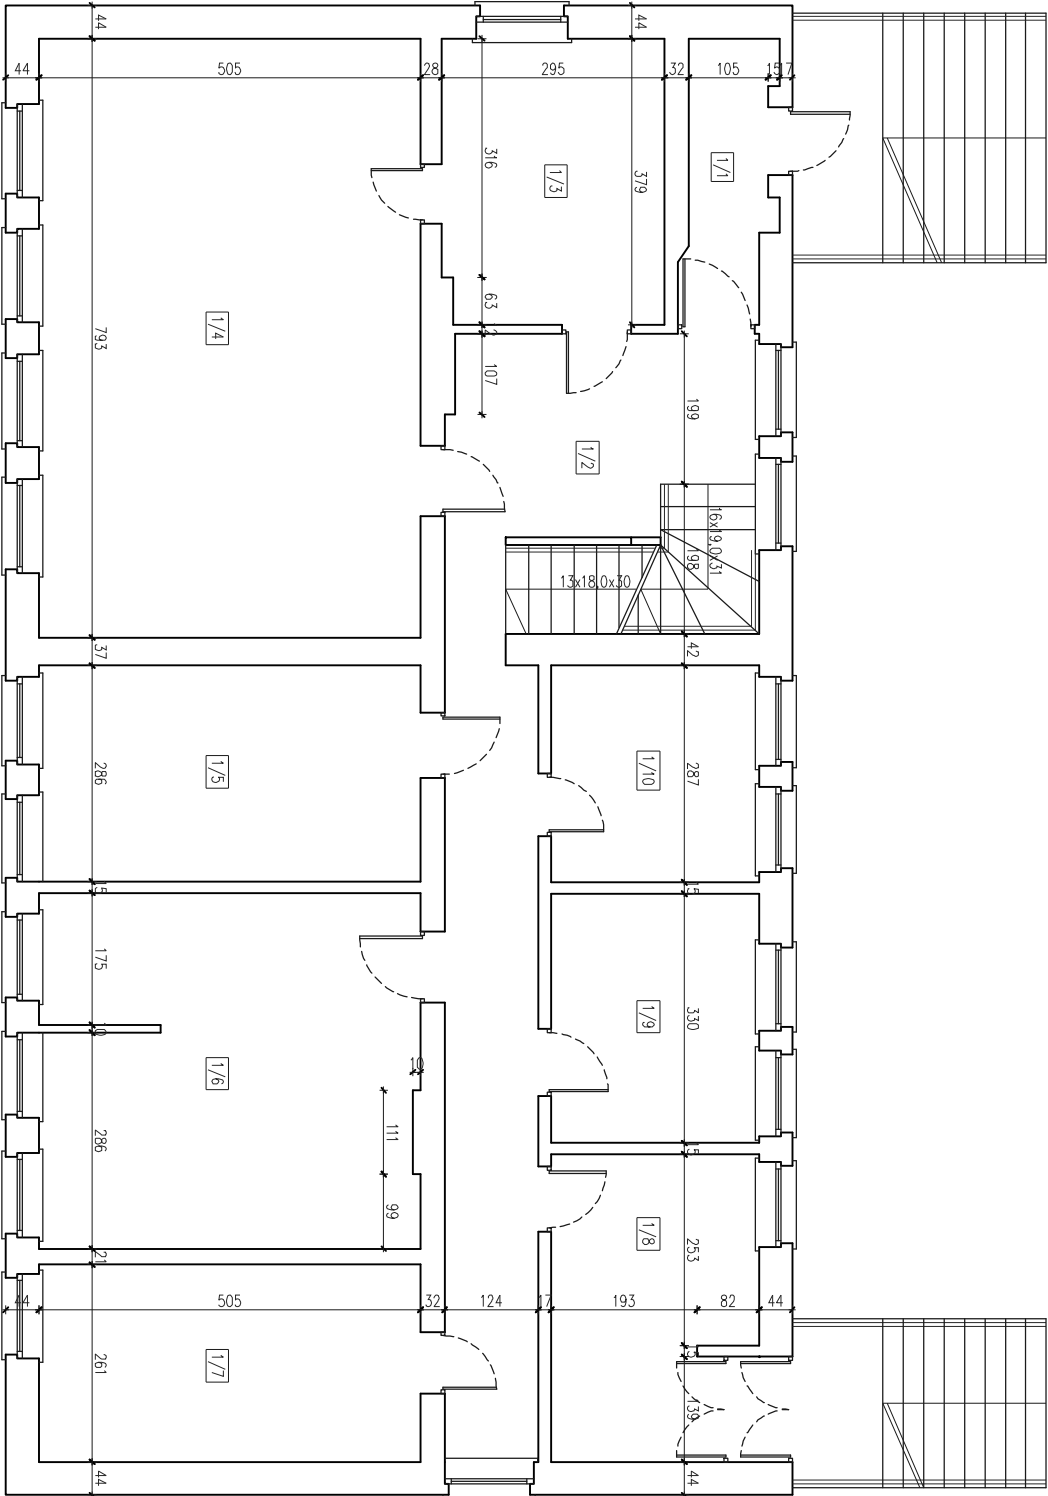

ZESTAWIENIE POMIESZCZEŃ:			
NR POM.	NAZWA POMIESZCZENIA	POSADZKA	POW. [m ²]
1/1	WIATROŁAP	PŁYTKI GRESOWE	4,10
1/2	KORZTARZ + KL. SCHODOWA	PŁYTKI GRESOWE	29,80
1/3	POM. BIUROWE	WYKŁADZINA PCV	11,05
1/4	POM. BIUROWE	WYKŁADZINA PCV	40,00
1/5	POM. BIUROWE	WYKŁADZINA PCV	14,40
1/6	POM. BIUROWE	WYKŁADZINA PCV	23,50
1/7	POM. BIUROWE	WYKŁADZINA PCV	13,20
1/8	POM. BIUROWE	WYKŁADZINA PCV	11,60
1/9	POM. BIUROWE	WYKŁADZINA PCV	9,05
1/10	POM. BIUROWE	WYKŁADZINA PCV	7,90
RAZEM POW. UŻYTKOWA:			164,60

TYTUŁ RYSUNKU:		PRACOWNIA ARCHITEKTONICZNA	
RZUT PRZYZIEMI		ARCHITEKTURA, URBANISTYKA, DOKADZTWO INWESTYCYJNE	
TEMAT:	ROZBUDOWA I PRZEBUDOWA BUDYNKU URZĘDU GMINY W KOTLINIE	MGR INŻ. ARCH. WIESŁAW MOTYL	
LOKALIZACJA:	KOTLIN, ul. POWSTAŃCÓW WIELKOPOLSKICH 1	TEL: 62 5924200 FAX: 62 5924201 E-MAIL: p.o.arcus@osw.pl	
INWESTOR:	GMINA KOTLIN	BRANŻA:	
PROJEKTANT:	63-220 KOTLIN, ul. POWSTAŃCÓW WIELKOPOLSKICH 1	ARCHITEKTURA	
ASYSTENT	MGR INŻ. ARCH. WIESŁAW MOTYL	Nr upr.:	
PROJEKTANTA:	INŻ. LUKASZ WIERZYK	UAN 7342-66/91	
		Nr przyn. do izdy:	
		WP-0317	
		Nr przyn. do izdy:	
		PODPIS:	
		SKALA:	
		1:100	
		NR RYS:	
		12	